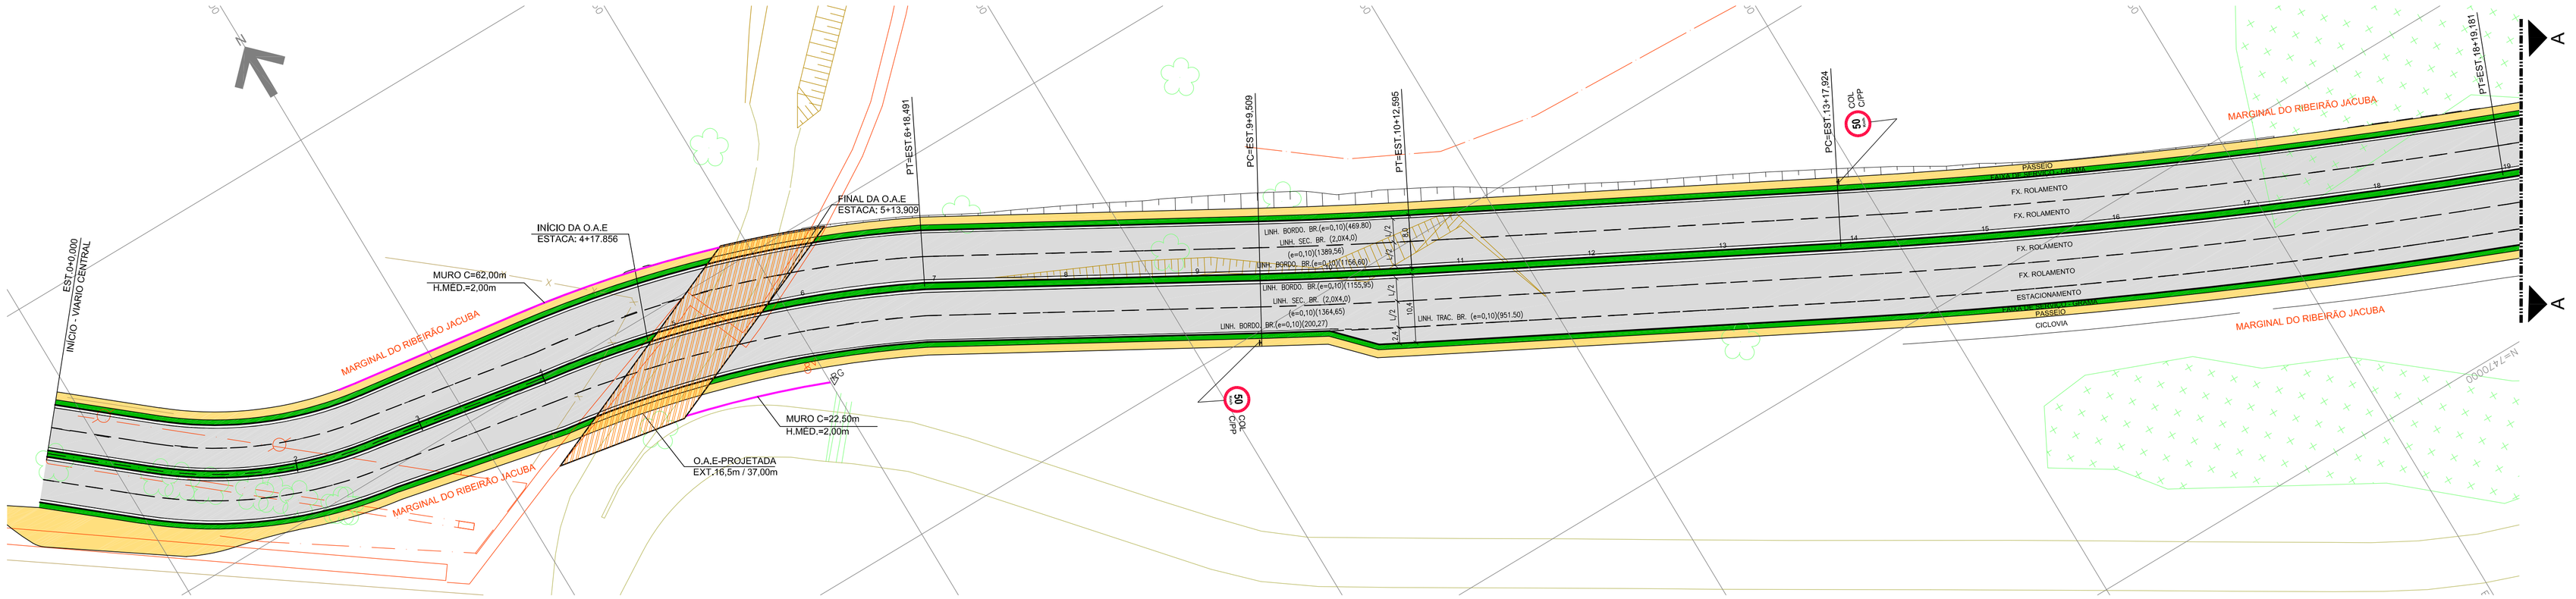

SINALIZAÇÃO VERTICAL

CÓDIGO / PLACA	DIMENSÃO(m)	COL	RET	REM	VIRAR	COBRIR
R-01 PARE	L=0,50	05	–	–	–	–
R-19 50	ø=0,50	08	–	–	–	–
R-24a	ø=0,50	03	–	–	–	–
R-24a	ø=0,75	05	–	–	–	–
R-25a	ø=0,50	01	–	–	–	–
A-14	L=0,50	5	–	–	–	–

SINALIZAÇÃO HORIZONTAL

TIPO	COR		ÁREA(m²) COL.	ÁREA(m²) RET.
TINTA A FRIO	AM	17,45	–	–
	BR	1051,0	–	–
	AZ	–	–	–

DISPOSITIVO DE SEGURANÇA VIÁRIA

ITEM	GRUPOS FOCAIS	UNID.	QUANTIDADES INSTALAR	REMANEJAR	RETIRAR
01	GRUPO FOCAL VEICULAR PROJETADO P/ SEMÁFORO 200x200x210mm	CJ.	03	–	–
02	GRUPO FOCAL VEICULAR REPETIDOR P/ SEMÁFORO 200x200x210mm	CJ.	04	–	–
03	GRUPO FOCAL P/ PEDESTRE 200x200x210mm	CJ.	10	–	–
ITEM	ELEMENTOS DE SUSTENTAÇÃO	UNID.	QUANTIDADES INSTALAR	REMANEJAR	RETIRAR
01	BRAÇO PROJETADO 4,7 m	CJ.	02	–	–
02	BRAÇO PROJETADO 6,0 m	CJ.	01	–	–
03	COLUNA PARA BRAÇO PROJETADO 127	CJ.	04	–	–
04	COLUNA PARA PEDESTRE 101	CJ.	04	–	–
ITEM	OUTROS ELEMENTOS	UNID.	INSTALAR	REMANEJAR	RETIRAR
01	CONTROLADOR ELETRÔNICO 8 FASES	UN.	01	–	–
02	CONTROLADOR ELETRÔNICO 4 FASES	UN.	–	–	–
03	BOTOEIRA P/ PEDESTRE	UN.	–	–	–

DISPOSITIVO DE SEGURANÇA VIÁRIA

SUPORTE	COL	RET	REM	SUBST
TACHÃO MON. AM. REF. BR	12	–	–	–
TACHÃO BID. AM. REF. BR	–	–	–	–

SINALIZAÇÃO VERTICAL

SUPORTE	COL	RET	REM	SUBST
PP	16	–	–	–

LEGENDA

SINALIZAÇÃO HORIZONTAL
- Branca a Implantar
- Amarela a Implantar
- Branca Existente
- Amarela Existente
- Branca a Apagar
- Amarela a Apagar
- Tachão Bidirecional com Refletivo Branco
- Mono Bidirecional com Refletivo Branco

INTERFERÊNCIAS GERAIS
- Poste de Energia
- Mão de Direção da Via Existente

GEOMETRIA VIÁRIA
- Guia e Sarjeta Existente
- Alinhamento a Retirar
- Guia e Sarjeta a implantar
- Linha de Referência
- Faixa de Serviço
- Passeio
- Pavimento
- Eixo Projetado

SINALIZAÇÃO VERTICAL
- Poste próprio

NOTAS:
1) As locações das rampas de acessibilidade são meramente ilustrativas e deverão ser detalhadas no projeto executivo.
2) Ajustar rampas de acessibilidade de acordo com os locais onde serão construídas.

REV.	DESCRICAO	EMISSÃO	VERIFICAÇÃO	
0	Descrição	Emissão	Verificação	Aprovação
	REVISÕES			

PLANJ. E PROJETOS

A aprovação deste documento tem como única finalidade a verificação de sua compatibilidade com os demais documentos do projeto e não exime de sua total responsabilidade sobre o conteúdo técnico do mesmo.

☐ Aprovado — Visto

☐ Aprovado com ressalva — Data

☐ Não Aprovado — Data

DIR.PROJ. PLANJ. RICARDO PUGGINA BARBOSA

GER. SINALIZAÇÃO V. JOÃO EDUARDO DE OLIVEIRA

Hortolândia
Cidade que cresce com a gente

SECRETARIA DE MOBILIDADE URBANA

SECRETÁRIO ATÍLIO ANDRÉ PEREIRA
SECRETÁRIA ADJUNTA SANDRA A. ZAITH

Objeto: PROJETO BÁSICO DE MELHORIA VIÁRIA - VIÁRIO CENTRAL (Marginal do Jacuba entre Av. Amélia Basso Breda e Pacaembu)
PROJETO DE SINALIZAÇÃO HORIZONTAL, VERTICAL, SEMAFÓRICA E DISPOSITIVO DE SEGURANÇA VIÁRIA

Local: AV. AMÉLIA BASSO BREDA
Marginal do Jacuba entre Av. Amélia Basso Breda e Pacaembu

DESENHO	JOÃO EDUARDO DE OLIVEIRA	Data: 04/2020	Folha: 1/2
PROJETISTA	JOÃO EDUARDO DE OLIVEIRA	Data: 04/2020	
RESP.TEC.	RICARDO PUGGINA BARBOSA CAU/CREA: 5070720108 VISTO	DATA: Código: 2778/2020	Escala: Esc.1/500 Rev. 0