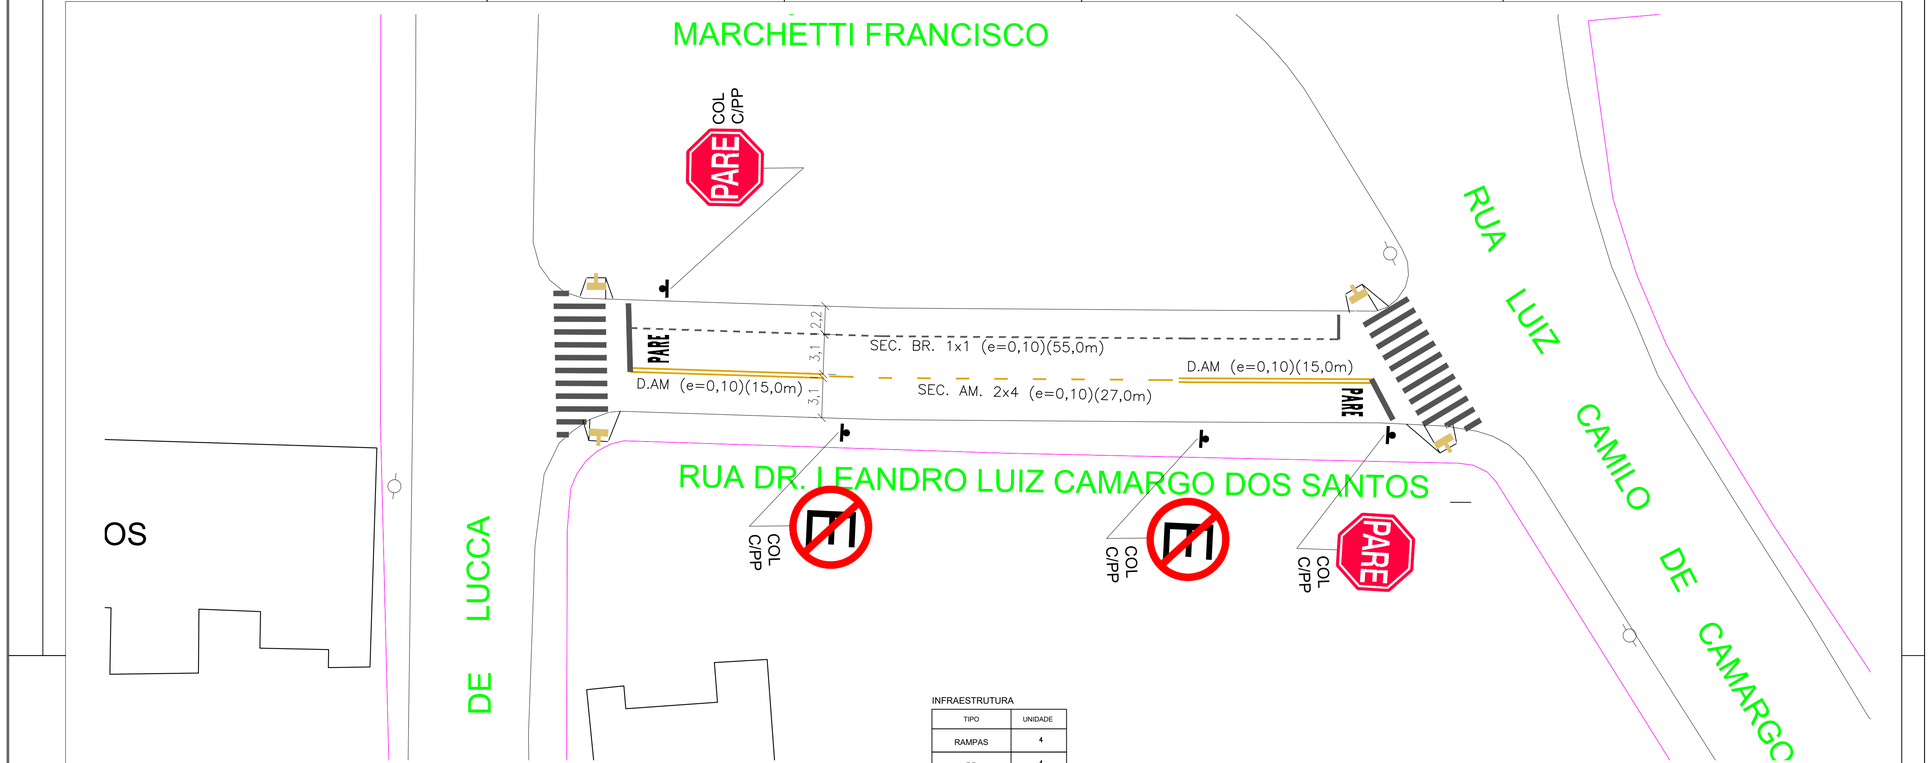

INFRAESTRUTURA

TIPO	UNIDADE
RAMPAS	4
PP	4

SINALIZAÇÃO HORIZONTAL

TIPO	COR	METRO LINEAR	ÁREA(m²)
HOT-SPRAY	SECC. BR. 1X1 (e=0,10)	55,00	3,00
	SECC. AM. 2X4 (e=0,10)	26,71	1,00
	DUPLA AM. (e=0,10)	60,00	6,60
	L. CANALIZAÇÃO BR. (e=0,10)	2,00	0,25
Extrudado	RETENÇÃO (e=0,40)	8,90	4,00
	LEGENDA "PARE" (1,65x1,95m = 3,22m²)		7,08
	TRAVESSIA DE PEDESTRE (e=0,40)	84,40	37,00

SINALIZAÇÃO VERTICAL		DIMENSÃO(m)	QUANT.	ÁREA m²
PARE	REGULAMENTAÇÃO R-1	L=0,35	2	1,18 m²
	REGULAMENTAÇÃO R-6	ø=0,76	3	1,32 m²

DETALHE CONSTRUTIVO RAMPA TRANSVERSAL
MEDIDAS EM METROS.

ÁREA DA RAMPA = 2,55M²
COMP. PISO TÁTIL = 1,80M

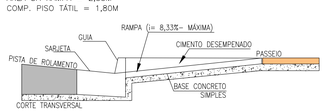

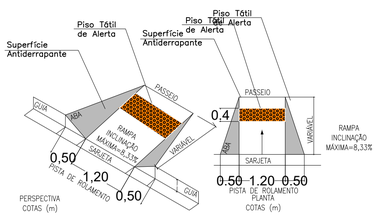

LEGENDA:

- SINALIZAÇÃO HORIZONTAL BRANCA - COLOCAR
- SINALIZAÇÃO HORIZONTAL AMARELA - COLOCAR
- TACHÃO BIDIRECIONAL - COLOCAR

Arg. Paulo Vasques
CAU A20501-0
Setor Projetos/Obras
APROVADO
PREFEITURA MUNICIPAL DE HORTOLÂNDIA
SMOSU - Departamento de Projetos e Aprovação

PREFEITURA MUNICIPAL DE HORTOLÂNDIA

ADMINISTRAÇÃO
ÂNGELO PERUGINI
2017-2020

COORDENAÇÃO
SÉRGIO MARASCO TORRECILLAS - SECRETÁRIO MUNICIPAL DE OBRAS

COORDENAÇÃO TÉCNICA
ISABEL CRISTINA LAUREANO - DIRETORA DE PROJETOS E ORÇAMENTOS

VISTO

OBRA/OBJETO
PROJETO DE RECAPEAMENTO DE VIAS PÚBLICAS

LOCAL
R. BELO HORIZONTE - B. RESIDENCIAL JOÃO LUIZ
R. CAPITÃO LORIVAL MEY - JARDIM SANTANA
R. DR. LEANDRO LUIZ CAMARGO DOS SANTOS - VILA SÃO FRANCISCO

TÍTULO
SINALIZAÇÃO VERTICAL E HORIZONTAL

AUTOR DO PROJETO	CAU/CREA	RRT/ART	FOLHA
ENG.º GLAYTON FLÁVIO BERIGO	5069435090	28027230201300403	03/03

ESCALAS	DESENHOS	REVISÃO	PROCESSO	DATA
INDICADAS	X	X	X	SETEMBRO / 2020