


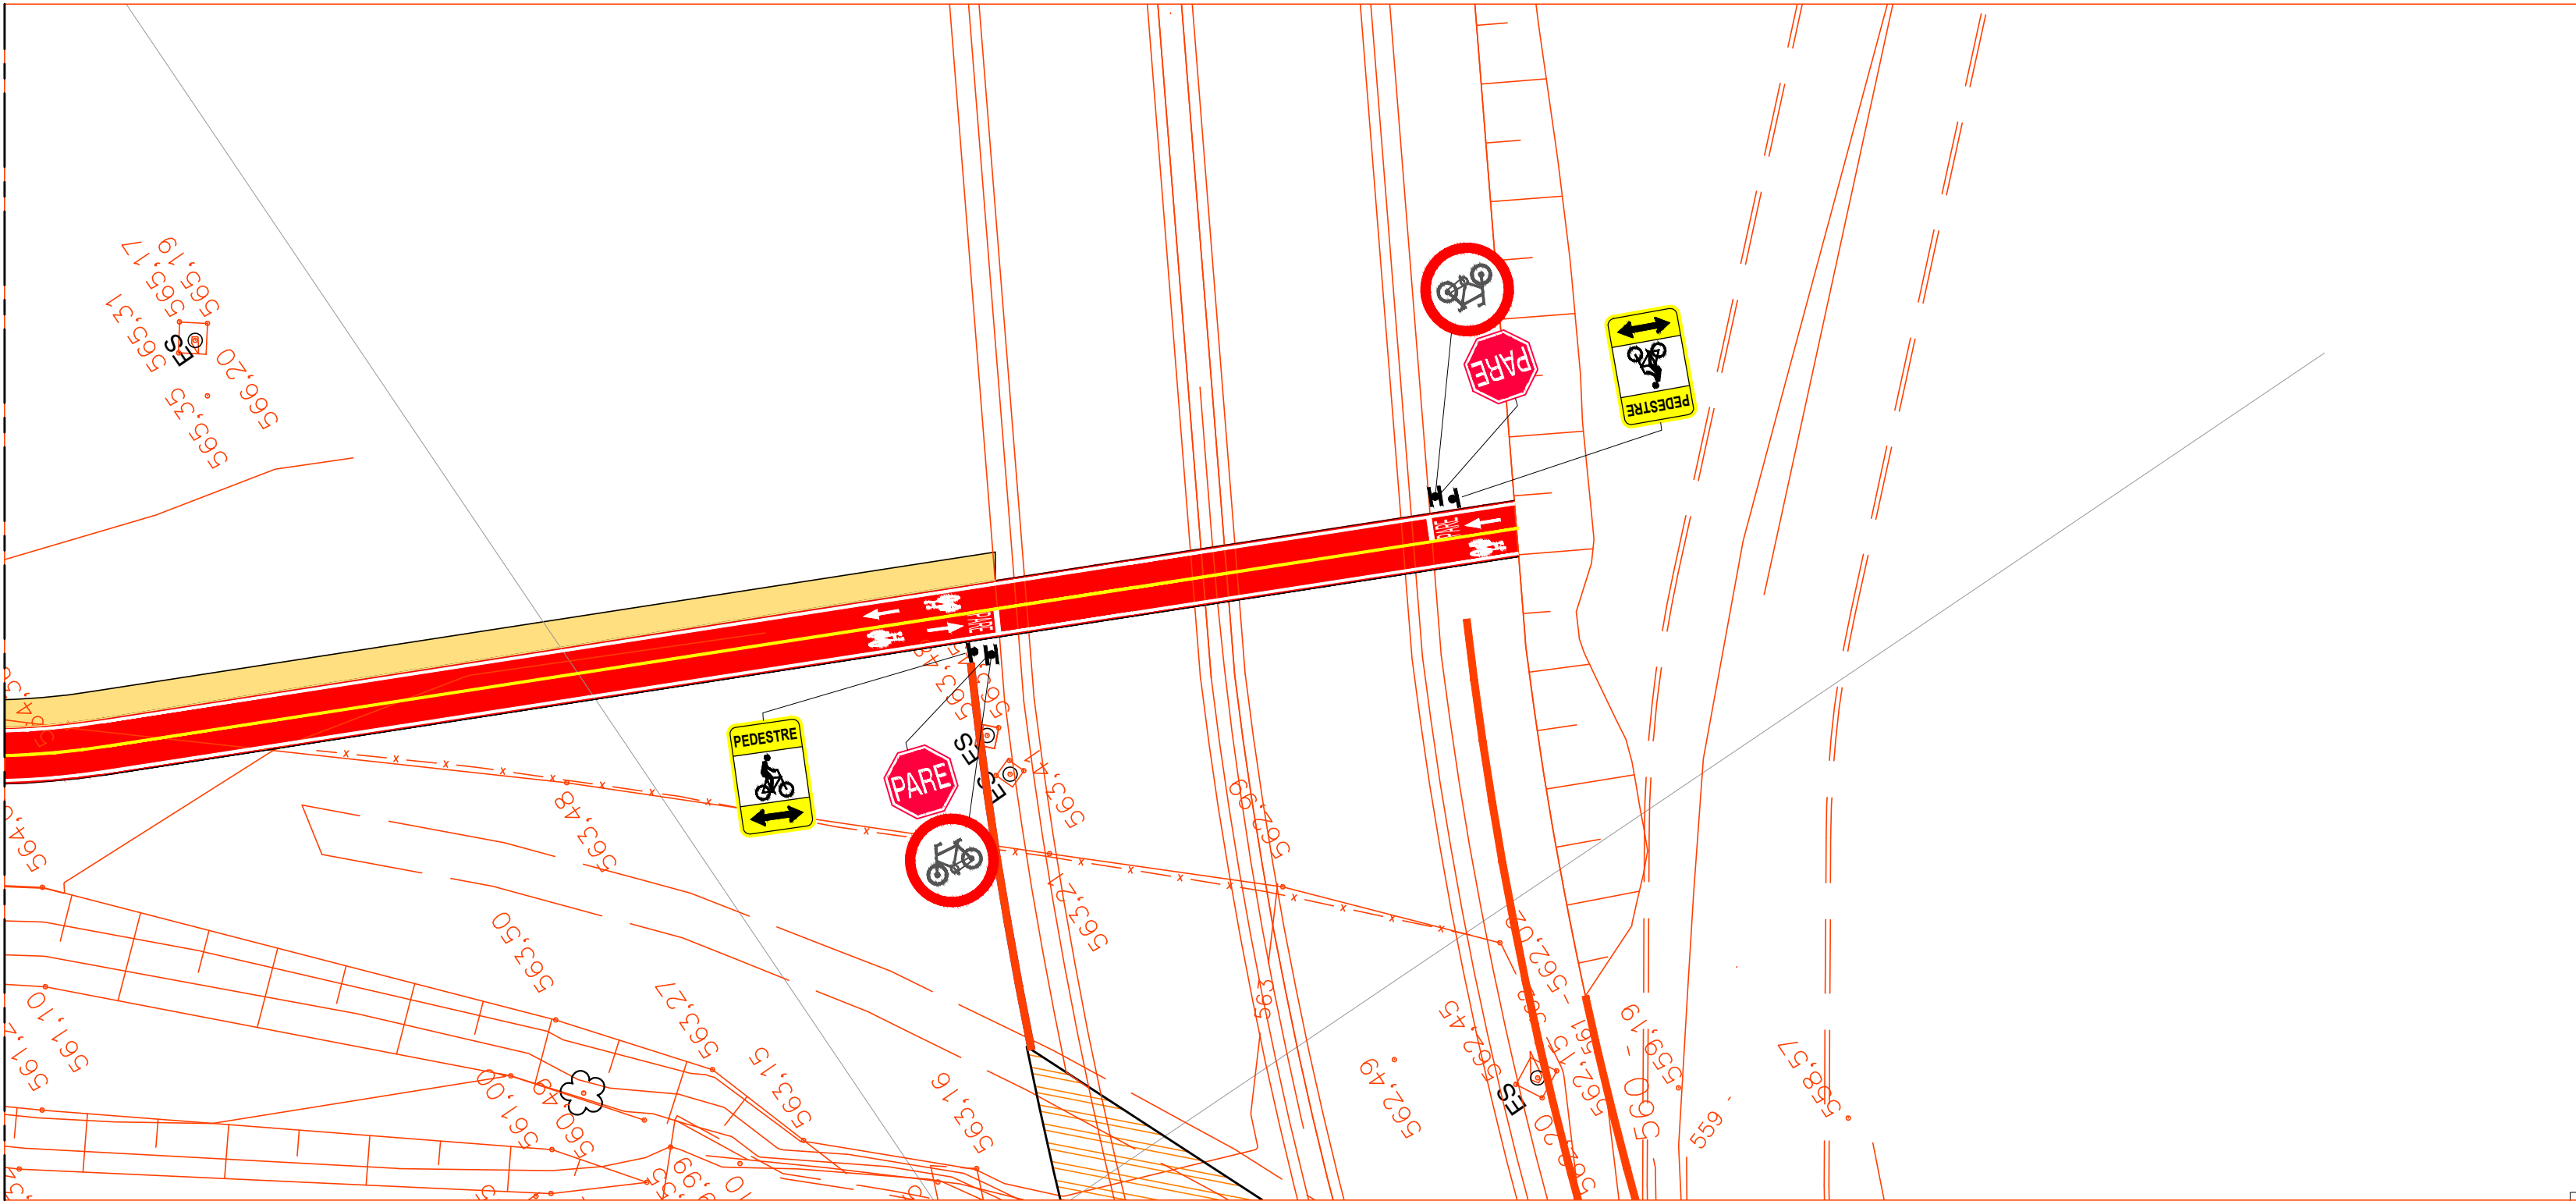

VER DE-PB-ET3-06-GEO-004



LEGENDA:

- EIXO PROJETADO
- GUIAS E SARJETAS A IMPLANTAR
- PASSEIO PROJETADO
- GUIA EXISTENTE
- ALINHAMENTO PREDIAL
- PAVIMENTO NOVO
- PASSEIO
- CICLOVIA
- FAIXA DE SERVIÇO

NOTA:

1. TODAS AS MEDIDAS ESTÃO EM METRO, EXCETO ONDE INDICADO.

<div><div>FONTE</div><div>FUNDAÇÃO PARA O DESENVOLVIMENTO TECNOLÓGICO DA ENGENHARIA</div></div>			<div>Administração</div> <div>MUNICÍPIO DE HORTOLÂNDIA</div> <div>Ângelo Perugini</div> <div>2017-2020</div>	
Projetoista: FUNDAÇÃO PARA O DESENVOLVIMENTO TECNOLÓGICO DA ENGENHARIA			Obra: CANALIZAÇÃO DE CÔRREGO E IMPLANTAÇÃO DO PARQUE DA RUA 10	
Coordenador do Projeto: Antônio C. Fonseca			Local: Canalização entre a Rua Atávio Alves Moreira e a Rua 5 - Hortolândia - SP	Nº Contrato: 396/2020
Elaboração: Marcio Roberto Tonetti			Título: Estudos e Projetos de Sinalização - Planta	Código: DE-PB-ET3-06-GEO-005
RRT/ART: 28027230201297047 CAUCREIA: 0600420948-SP			SECRETARIA MUNICIPAL DE OBRAS	DEPARTAMENTO DE PROJETOS - APROVAÇÃO (CAMBIO E ASSINATURA) Data: 02/21 Revisão: 03
RRT/ART: 28027230201270682 CAUCREIA: 5060449378-SP			SECRETARIA MUNICIPAL DE OBRAS	DEPARTAMENTO DE OBRAS - APROVAÇÃO (CAMBIO E ASSINATURA) Escala: 1:250 Folha: 05/05
			SECRETARIA DE MOBILIDADE URBANA	DEPARTAMENTO DE PROJETOS - APROVAÇÃO (CAMBIO E ASSINATURA)