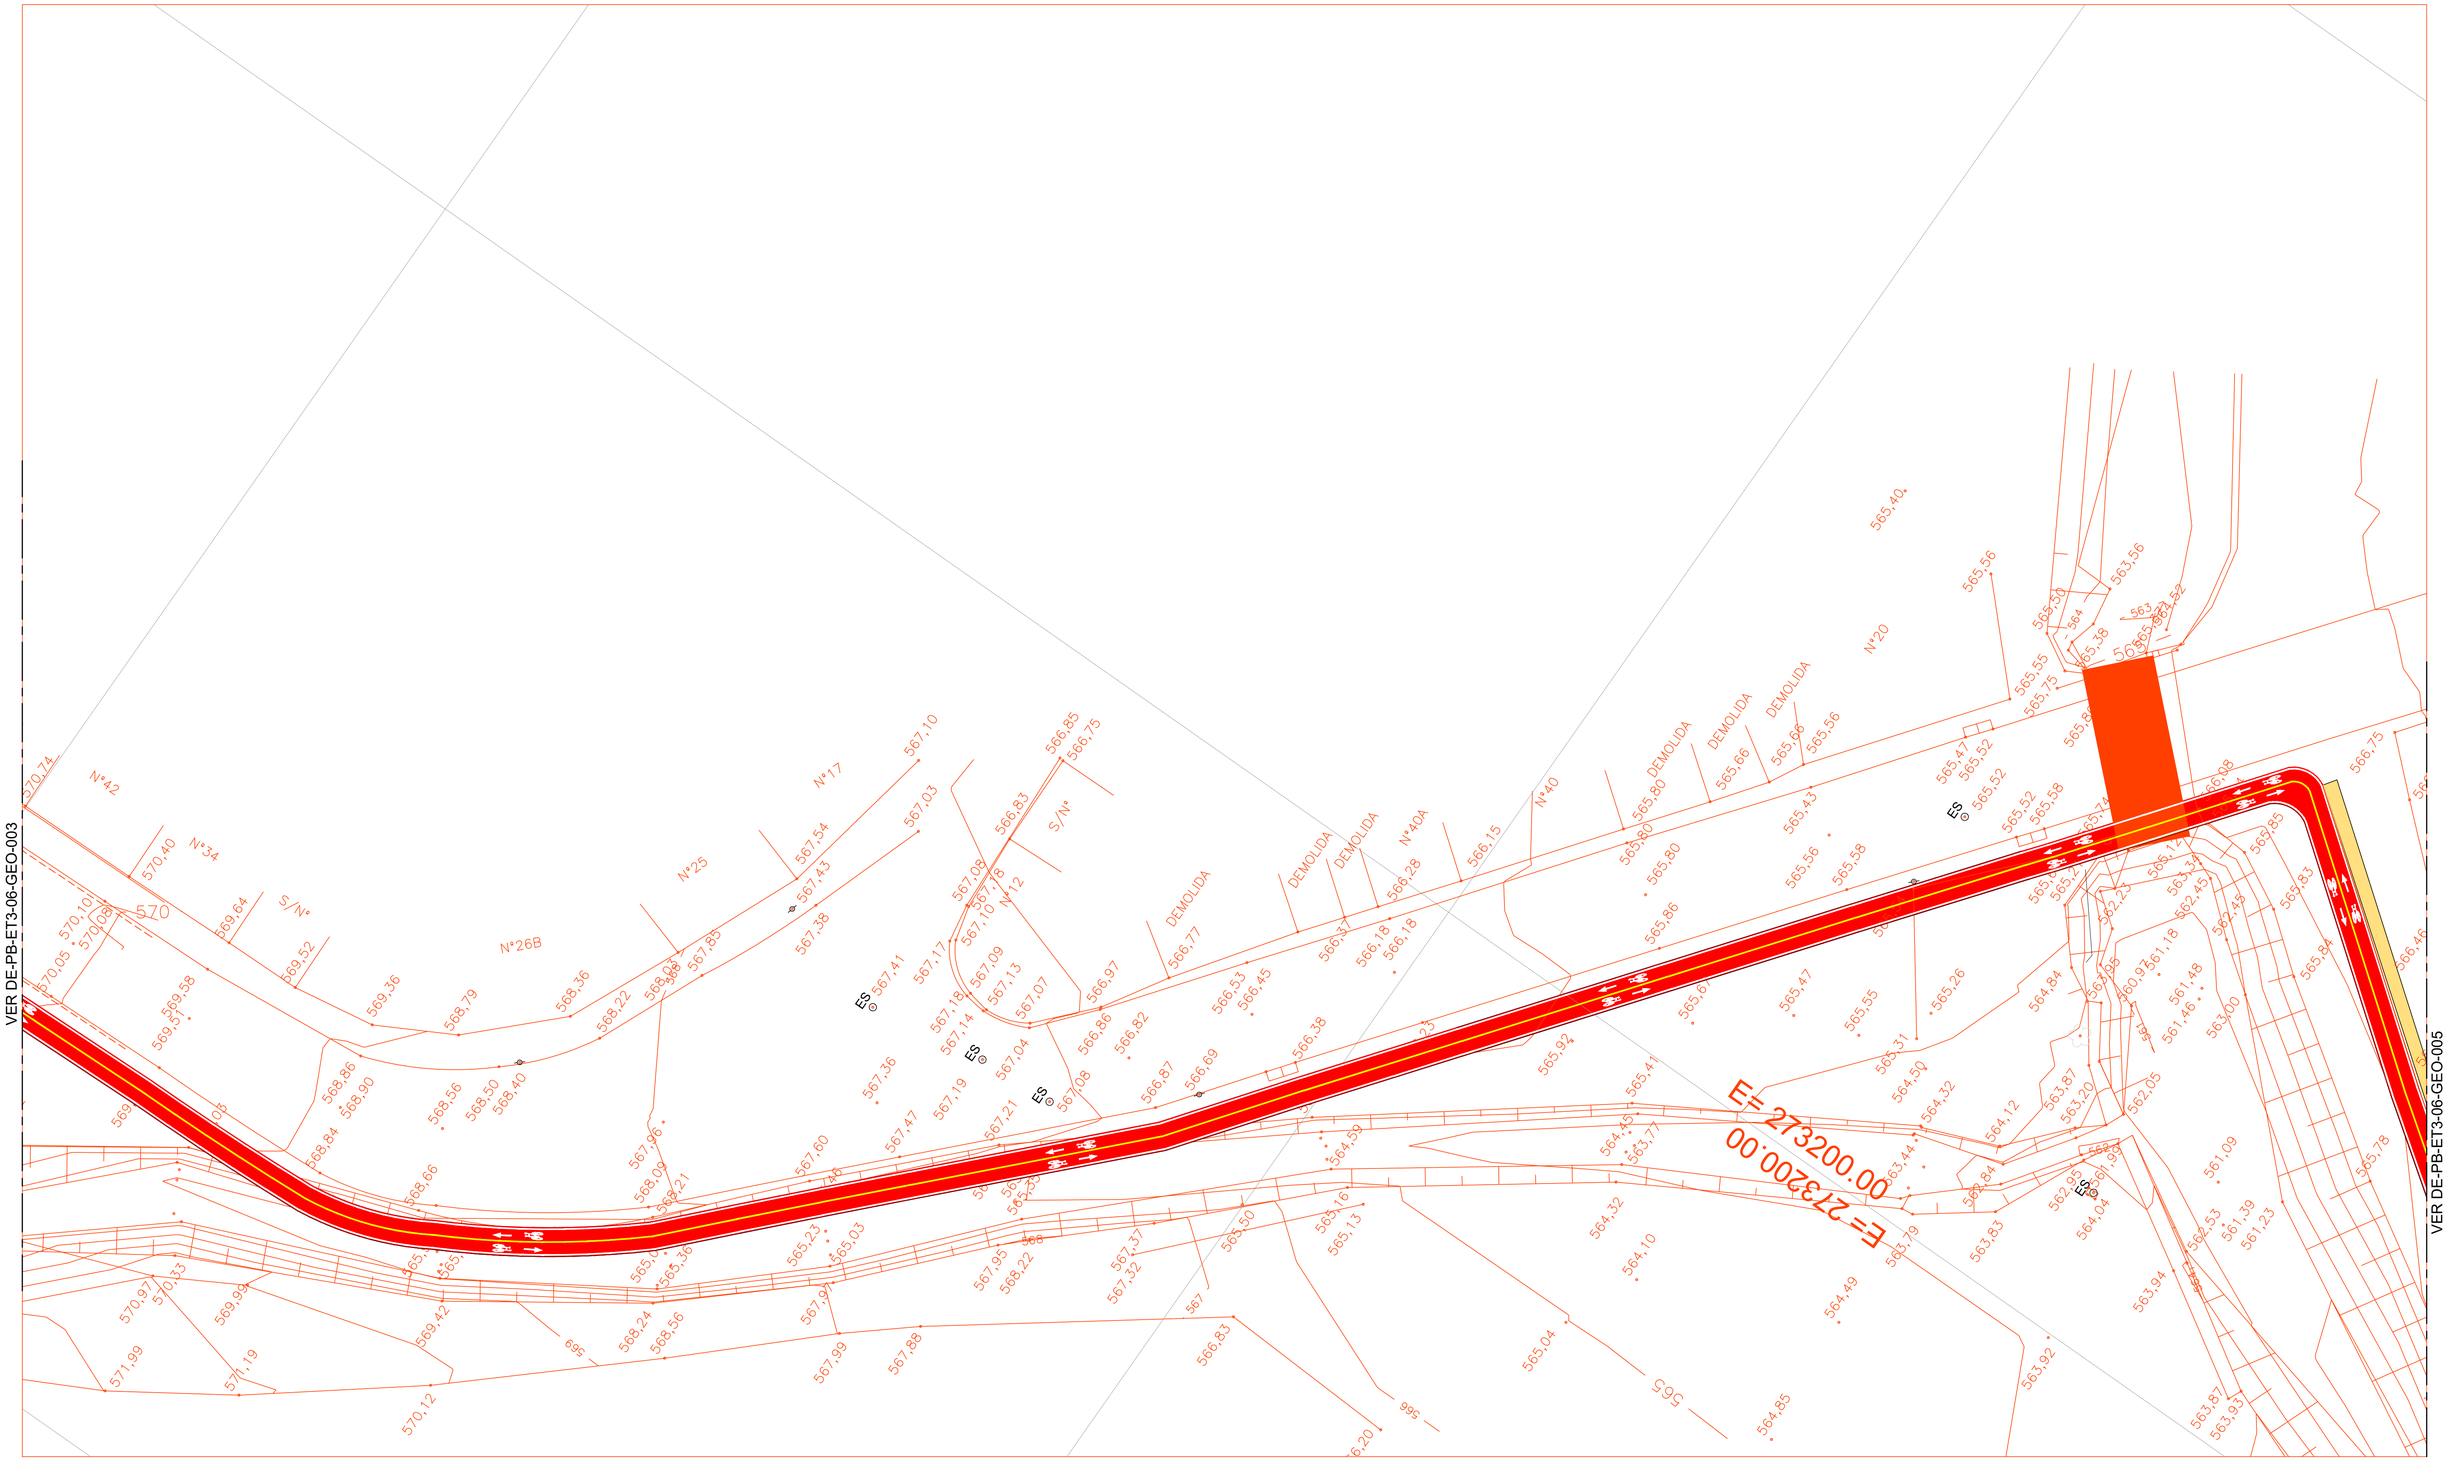

LEGENDA:

- EIXO PROJETADO
- GUIAS E SARJETAS A IMPLANTAR
- PASSEIO PROJETADO
- GUIA EXISTENTE
- ALINHAMENTO PREDIAL
- PAVIMENTO NOVO
- PASSEIO
- CICLOVIA
- FAIXA DE SERVIÇO

NOTA:

1. TODAS AS MEDIDAS ESTÃO EM METRO, EXCETO ONDE INDICADO.

FDTE
FUNDAÇÃO PARA O DESENVOLVIMENTO TECNOLÓGICO DA ENGENHARIA

MUNICÍPIO DE HORTOLÂNDIA

Administração
Ângelo Perugini
2017-2020

Projetista:
FUNDAÇÃO PARA O DESENVOLVIMENTO TECNOLÓGICO DA ENGENHARIA

Obra: CANALIZAÇÃO DE CÓRREGO E IMPLANTAÇÃO DO PARQUE DA RUA 10

Local: Canalização entre a Rua Atévio Alves Moreira e a Rua 5 - Hortolândia - SP

Nº Contrato: 396/2020

Coordenador do Projeto: Antônio C. Fonseca
RRT/ART: 28027230201297047
CAU/CREA: 0600420948-SP
Visto:

Título: Estudos e Projetos de Sinalização - Planta

Código: DE-PB-ET3-06-GEO-004

Elaboração: Marcio Roberto Tonetti
RRT/ART: 28027230201270682
CAU/CREA: 5060449378-SP
Visto:

SECRETARIA MUNICIPAL DE OBRAS	DEPARTAMENTO DE PROJETOS - APROVAÇÃO (CARIMBO E ASSINATURA)	Data: 02/21	Revisão: 04
SECRETARIA MUNICIPAL DE OBRAS	DEPARTAMENTO DE OBRAS - APROVAÇÃO (CARIMBO E ASSINATURA)	Escala: 1:250	Folha: 04/05
SECRETARIA DE MOBILIDADE URBANA	DEPARTAMENTO DE PROJETOS - APROVAÇÃO (CARIMBO E ASSINATURA)		