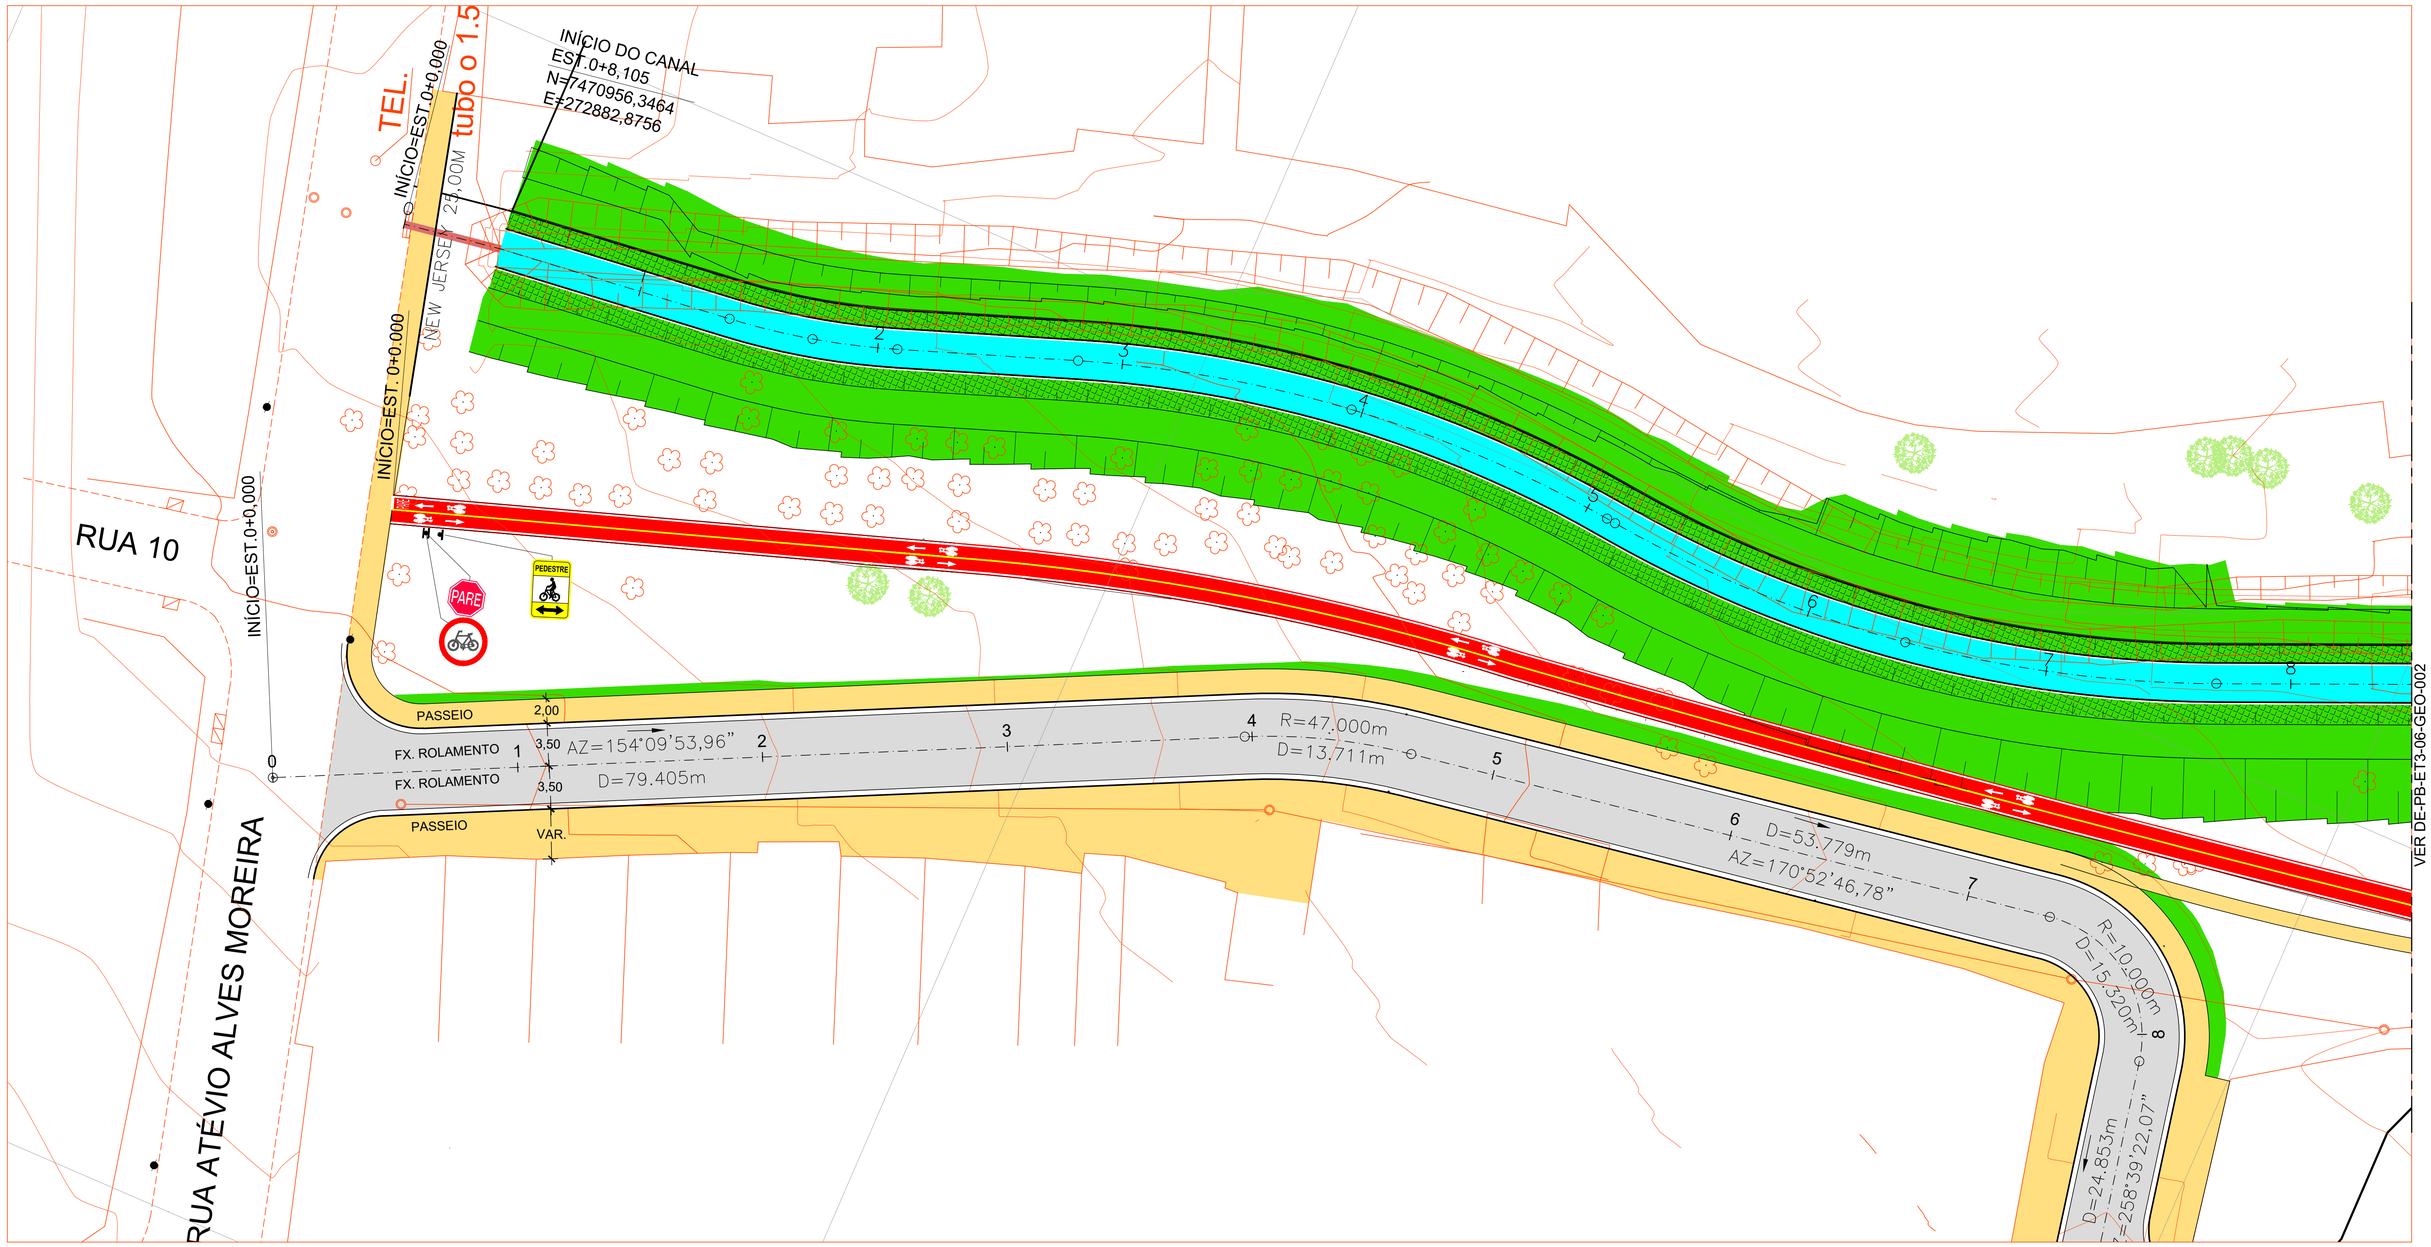

CÓDIGO / PLACA	DIMENSÃO(m)	COL	RET
R-01	L=0,25	14	–
R-34	Ø=0,50	14	–
AEP-4c	0,60X0,30	14	–

SINALIZAÇÃO HORIZONTAL

TIPO	COR	ÁREA(m²)	
		COL	RET
TINTA A FRIO	AM	310,5	-
	BR	675,0	-

SUPORTE	COL
PP	28

LEGENDA

SINALIZAÇÃO HORIZONTAL
- Branca a Implantar
- Amarela a Implantar

INTERFERÊNCIAS GERAIS
- Poste de Energia
- Mão de Direção da Via Existente
- Acessibilidade a Implantar

PROJETO DE GEOMETRIA VIÁRIA
- Alinhamento Existente
- Alinhamento a Retirar
- Alinhamento a Implantar
- Alinhamento Proposto
- Linha de Referência
- Passeio a Construir

SINALIZAÇÃO VERTICAL
- Poste próprio

NOTAS:
1) As locações das rampas de acessibilidade são meramente ilustrativas e deverão ser detalhadas no projeto executivo.
2) Ajustar rampas de acessibilidade de acordo com os locais onde serão construídas.
3) Para sinalização Viária verificar projeto específico - Viário Central.

LEGENDA:
- EIXO PROJETADO
- GUIAS E SARJETAS A IMPLANTAR
- PASSEIO PROJETADO
- GUIA EXISTENTE
- ALINHAMENTO PREDIAL
- PAVIMENTO NOVO
- PASSEIO
- CICLOVIA
- TALUDE - GRAMA

NOTA:
1. TODAS AS MEDIDAS ESTÃO EM METRO, EXCETO ONDE INDICADO.

FUNDAÇÃO PARA O DESENVOLVIMENTO TECNOLÓGICO DA ENGENHARIA

Projetista: FUNDAÇÃO PARA O DESENVOLVIMENTO TECNOLÓGICO DA ENGENHARIA

Coordenador do Projeto: Antônio C. Fonseca — RRT/ART: 28027230201297047 — CAU/CREA: 0600420948-SP — Visto:

Elaboração: Marcio Roberto Tonetti — RRT/ART: 28027230201270682 — CAU/CREA: 5060449378-SP — Visto:

MUNICÍPIO DE HORTOLÂNDIA

Administração Ângelo Perugini 2017-2020

Obra: CANALIZAÇÃO DE CÓRREGO E IMPLANTAÇÃO DO PARQUE DA RUA 10

Local: Canalização entre a Rua Atévio Alves Moreira e a Rua 5 - Hortolândia - SP

Nº Contrato: 396/2020

Título: Estudos e Projetos de Sinalização - Planta

Código: DE-PB-ET3-06-SIN-001

SECRETARIA MUNICIPAL DE OBRAS	DEPARTAMENTO DE PROJETOS - APROVAÇÃO (CARIMBO E ASSINATURA)	Data: 02/21	Revisão: 03
SECRETARIA MUNICIPAL DE OBRAS	DEPARTAMENTO DE OBRAS - APROVAÇÃO (CARIMBO E ASSINATURA)	Escala: 1:250	Folha: 01/05
SECRETARIA DE MOBILIDADE URBANA	DEPARTAMENTO DE PROJETOS - APROVAÇÃO (CARIMBO E ASSINATURA)		