PERFIL - EIXO - CANAL

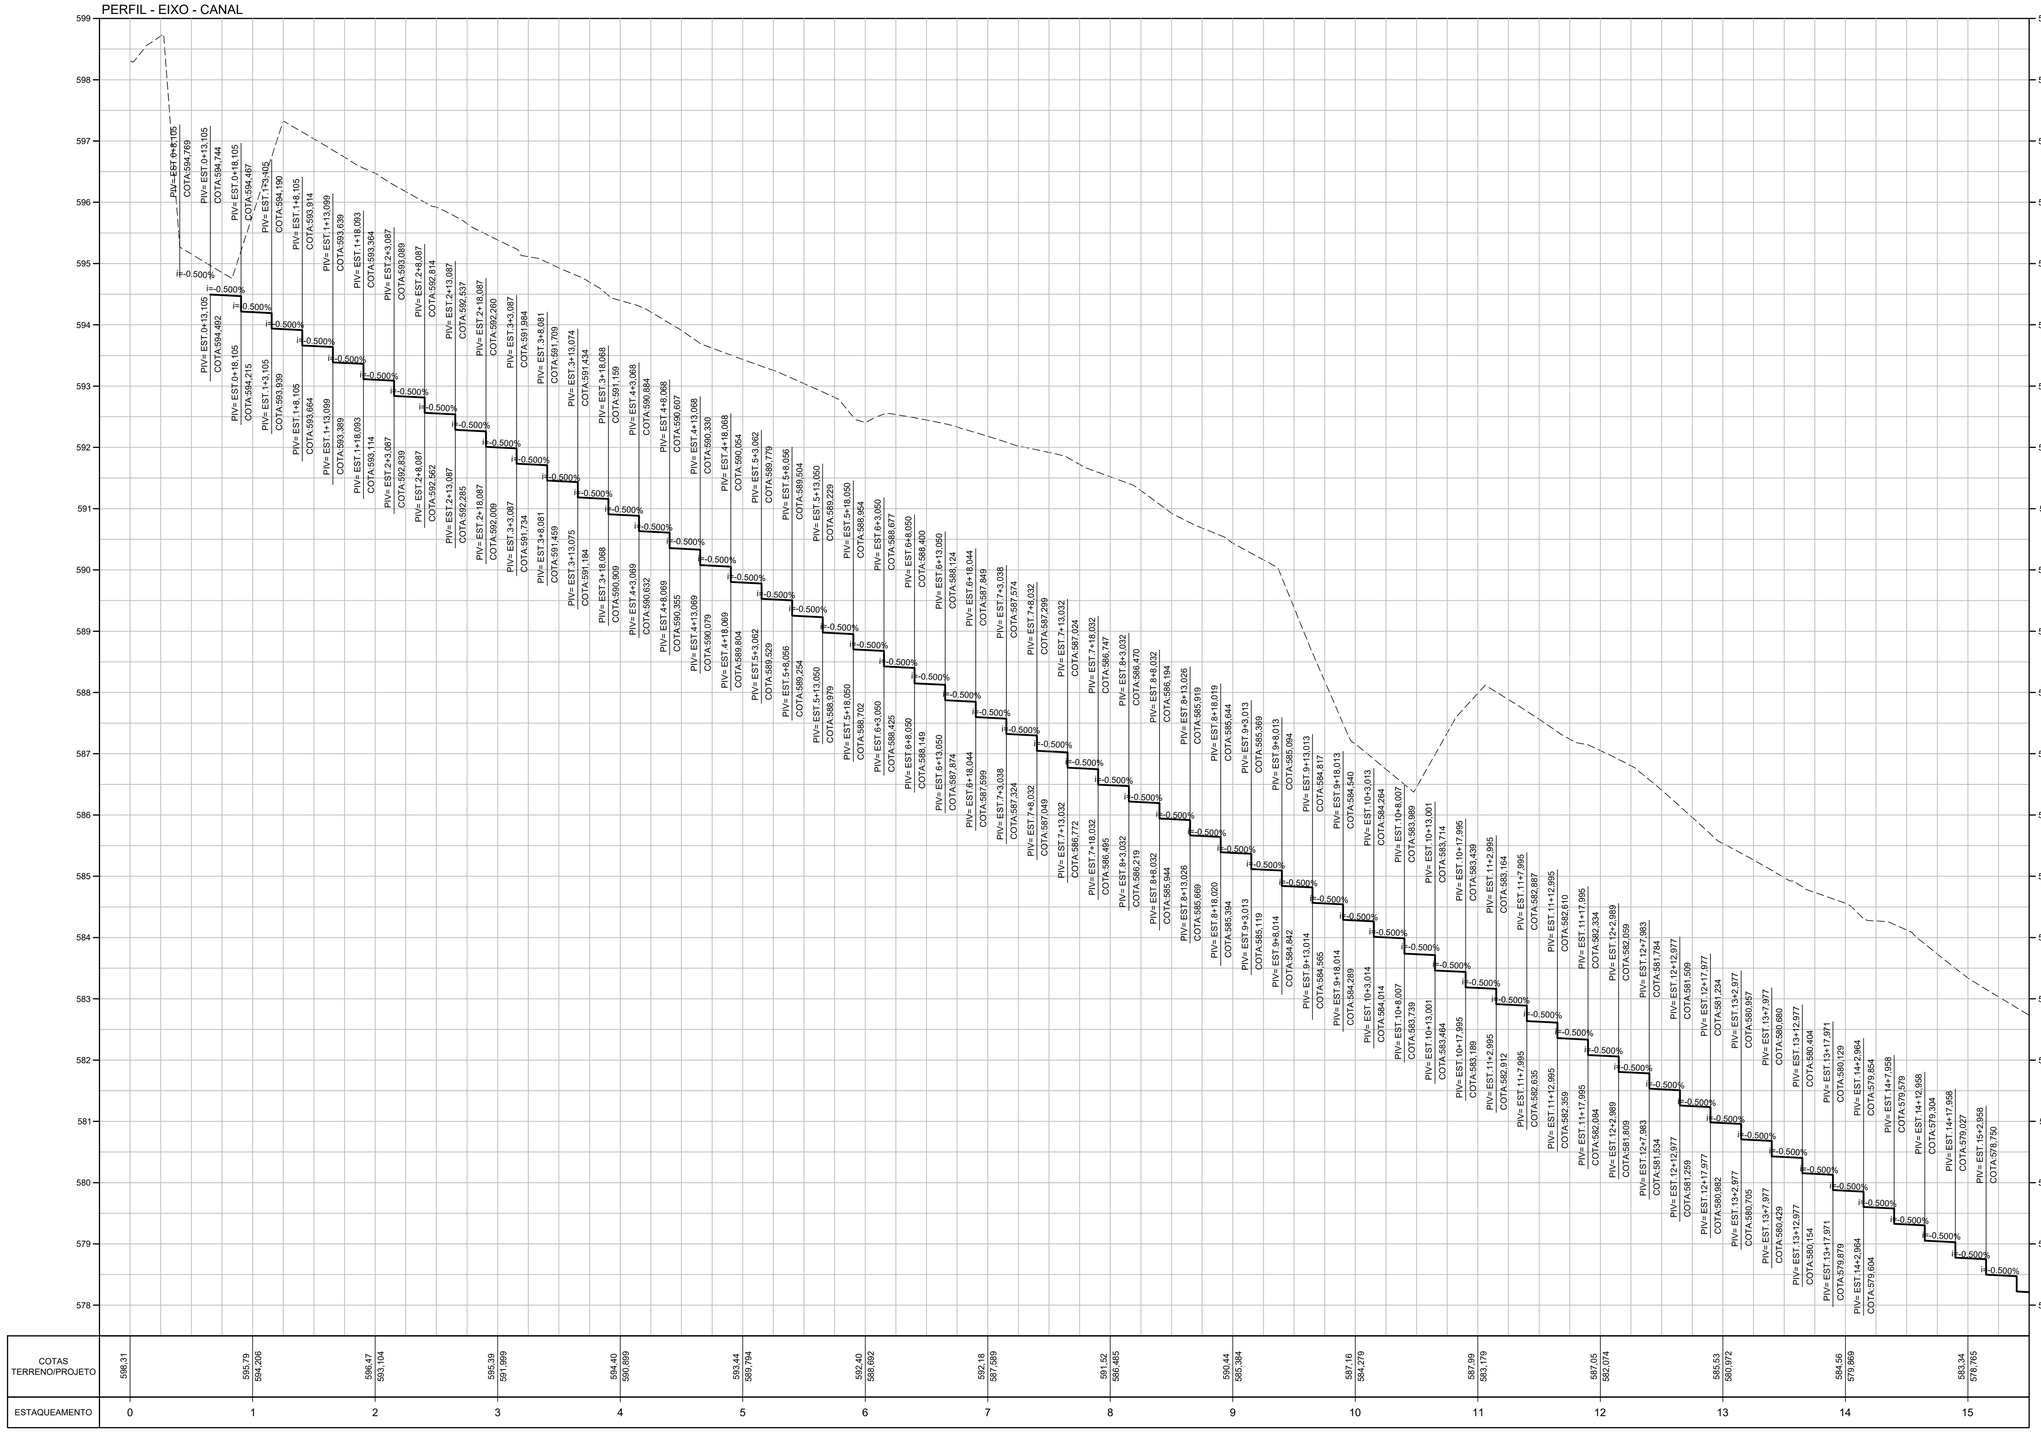

LEGENDA

- TERRENO NATURAL
- GREIDE PROJETADO

NOTAS :

1. TODAS AS MEDIDAS ESTÃO EM METRO, EXCETO ONDE INDICADO.

FUNDAÇÃO PARA O DESENVOLVIMENTO TECNOLÓGICO DA ENGENHARIA

MUNICÍPIO DE HORTOLÂNDIA

Administração Ângelo Perugini 2017-2020

Projetista: FUNDAÇÃO PARA O DESENVOLVIMENTO TECNOLÓGICO DA ENGENHARIA			Obra: CANALIZAÇÃO DE CÓRREGO E IMPLANTAÇÃO DO PARQUE DA RUA 10
			Local: Canalização entre a Rua Atévio Alves Moreira e a Rua 5 - Hortolândia - SP — Nº Contrato: 396/2020
Coordenador do Projeto: Antônio C. Fonseca	RRT/ART: 28027230201297047 CAU/CREA: 0600420948-SP	Visto:	Título: Estudos e Projetos de Geometria - Perfil Longitudinal — Código: DE-PB-ET3-06-GEO-006
			SECRETARIA MUNICIPAL DE OBRAS — DEPARTAMENTO DE PROJETOS - APROVAÇÃO (CARIMBO E ASSINATURA) — Data: 05/21 — Revisão: 04
Elaboração: Marcio Roberto Tonetti	RRT/ART: 28027230201270682 CAU/CREA: 5060449378-SP	Visto:	SECRETARIA MUNICIPAL DE OBRAS — DEPARTAMENTO DE OBRAS - APROVAÇÃO (CARIMBO E ASSINATURA) — Escala: H=1:500 V=1:50 — Folha: 06/08
			SECRETARIA DE MOBILIDADE URBANA — DEPARTAMENTO DE PROJETOS - APROVAÇÃO (CARIMBO E ASSINATURA)