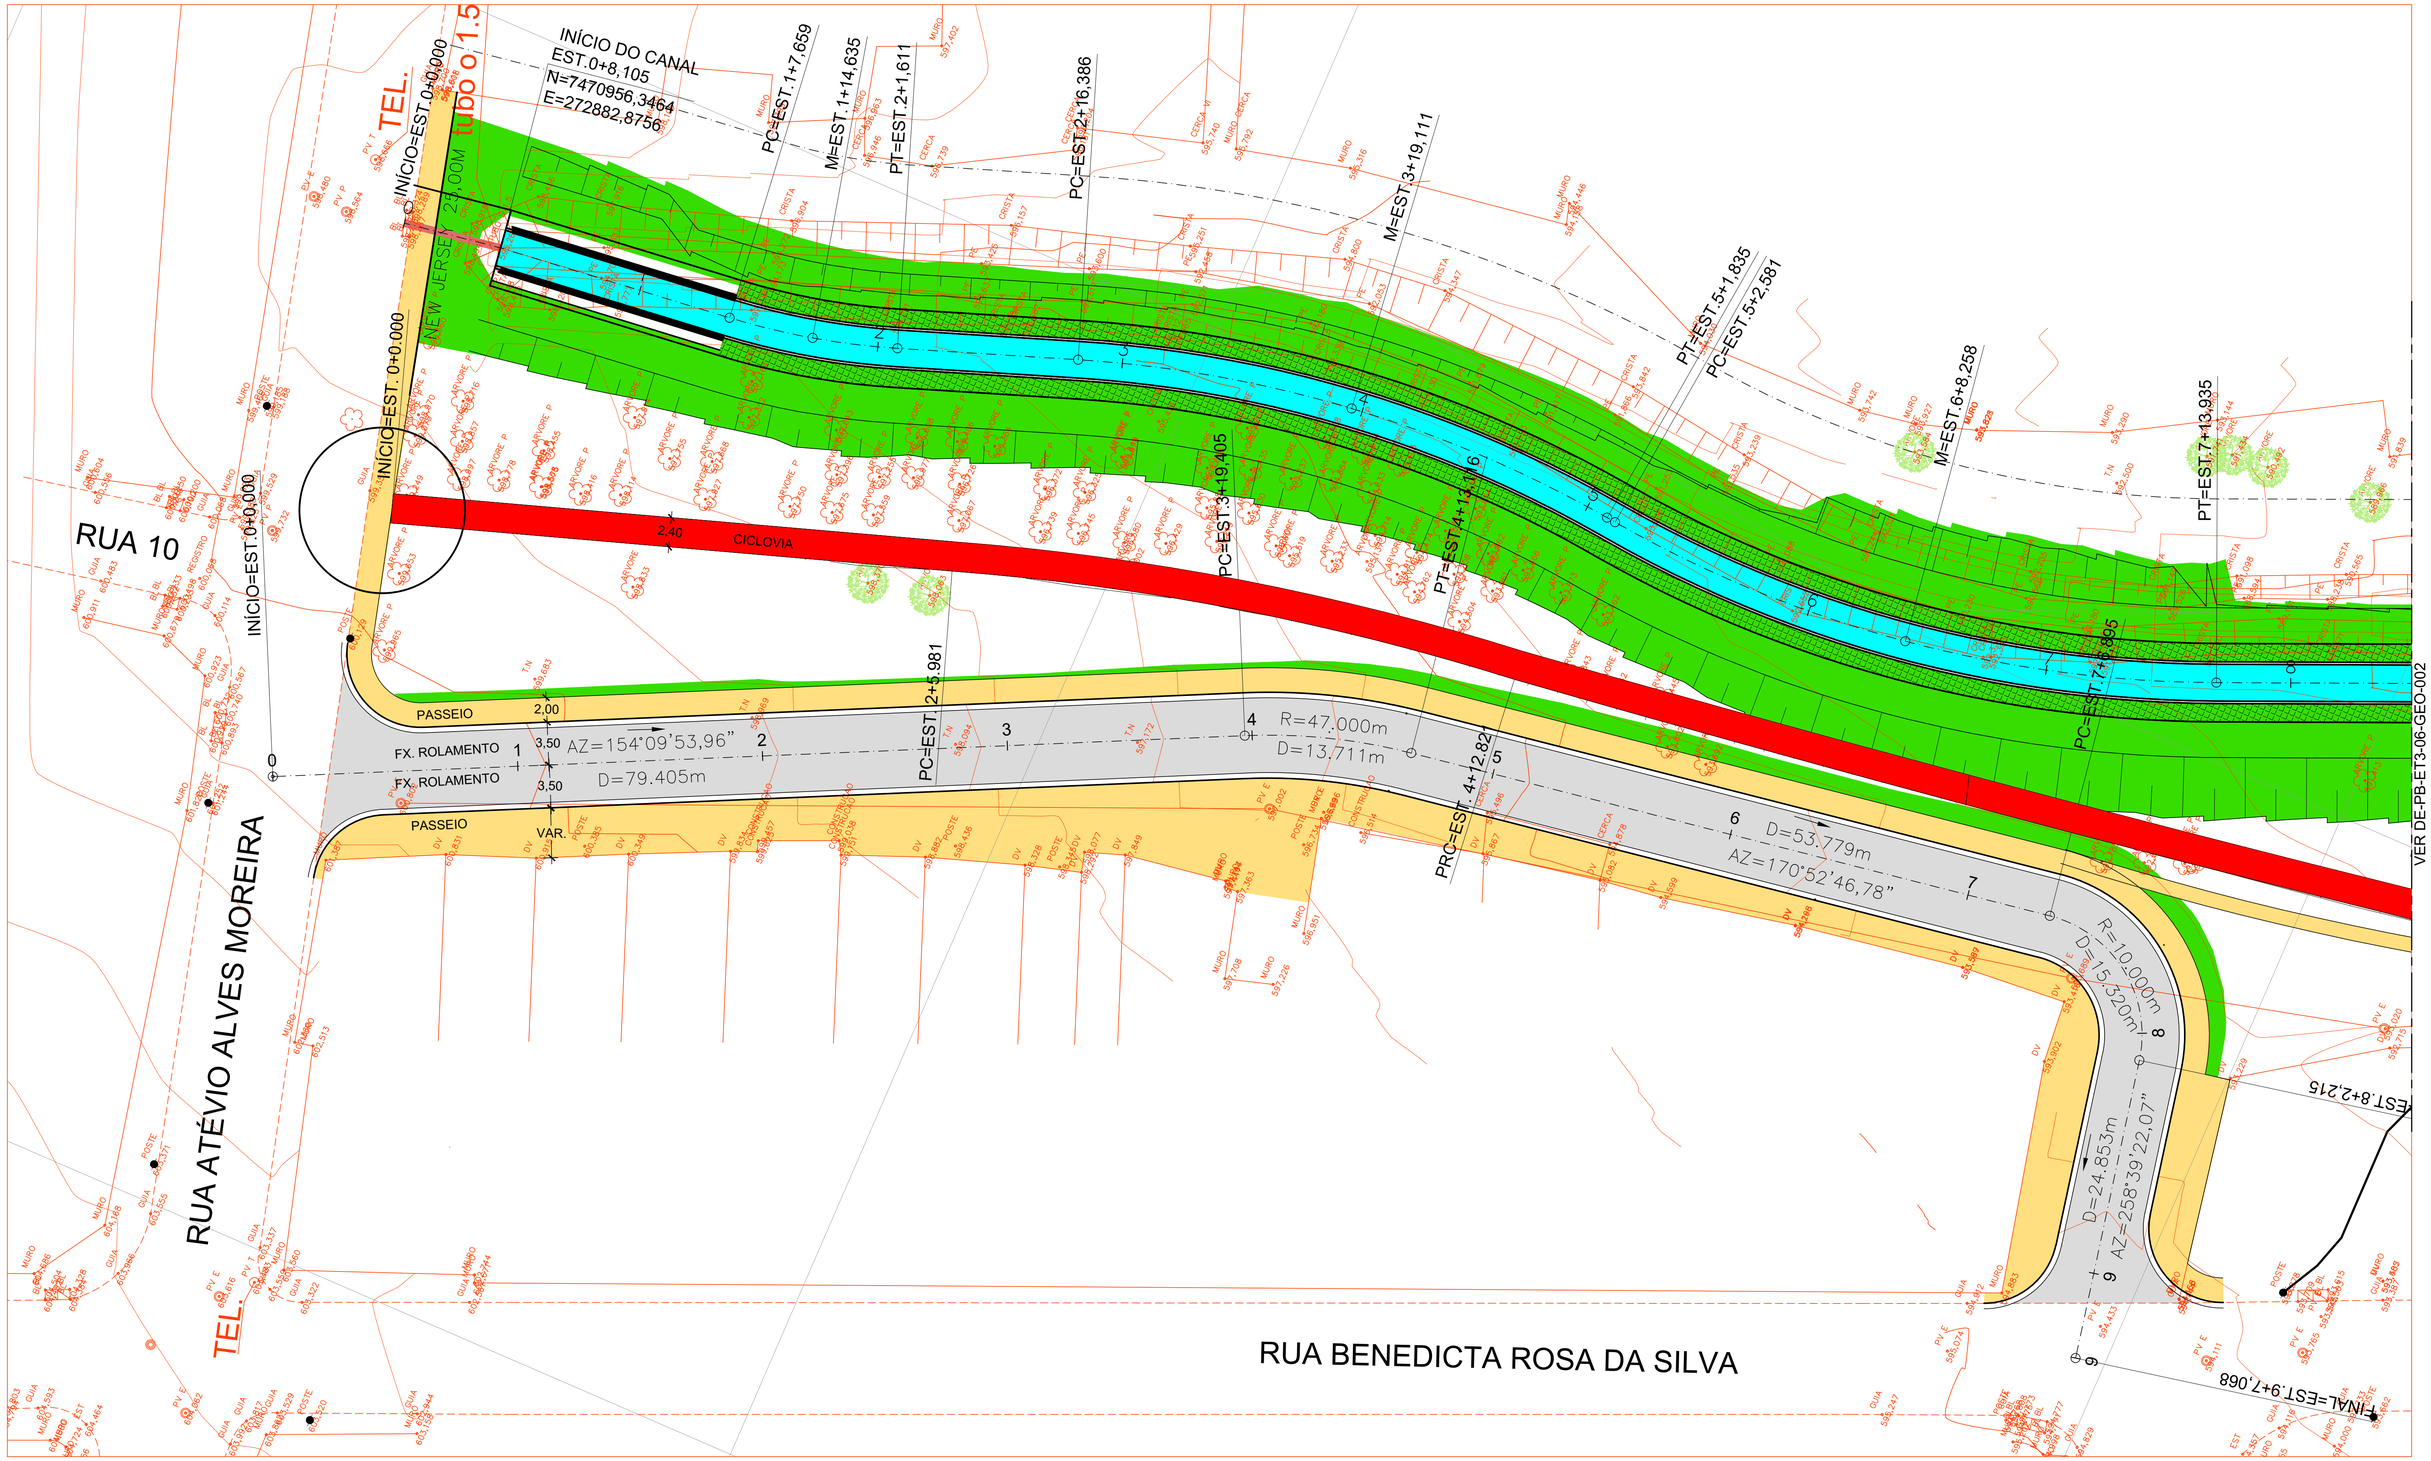

LEGENDA:

- EIXO PROJETADO
- GUIAS E SARJETAS A IMPLANTAR
- PASSEIO PROJETADO
- GUIA EXISTENTE
- ALINHAMENTO PREDIAL
- PAVIMENTO NOVO
- PASSEIO
- CICLOVIA
- TALUDE - GRAMA
- CANAL EM CONCRETO
- TALUDE - GRAMA ARMADA

NOTA:

1. TODAS AS MEDIDAS ESTÃO EM METRO, EXCETO ONDE INDICADO.

FUNDAÇÃO PARA O DESENVOLVIMENTO TECNOLÓGICO DA ENGENHARIA

MUNICÍPIO DE HORTOLÂNDIA

Administração Ângelo Perugini 2017-2020

Projetista: FUNDAÇÃO PARA O DESENVOLVIMENTO TECNOLÓGICO DA ENGENHARIA			Obra: CANALIZAÇÃO DE CÓRREGO E IMPLANTAÇÃO DO PARQUE DA RUA 10
			Local: Canalização entre a Rua Atévio Alves Moreira e a Rua 5 - Hortolândia - SP; Nº Contrato: 396/2020
Coordenador do Projeto: Antônio C. Fonseca	RRT/ART: 28027230201297047; CAU/CREA: 0600420948-SP	Visto:	Título: Estudos e Projetos de Geometria - Planta; Código: DE-PB-ET3-06-GEO-001
			SECRETARIA MUNICIPAL DE OBRAS — DEPARTAMENTO DE PROJETOS - APROVAÇÃO (CARIMBO E ASSINATURA); Data: 05/21; Revisão: 04
Elaboração: Marcio Roberto Tonetti	RRT/ART: 28027230201270682; CAU/CREA: 5060449378-SP	Visto:	SECRETARIA MUNICIPAL DE OBRAS — DEPARTAMENTO DE OBRAS - APROVAÇÃO (CARIMBO E ASSINATURA); Escala: 1:250; Folha: 01/08
			SECRETARIA DE MOBILIDADE URBANA — DEPARTAMENTO DE PROJETOS - APROVAÇÃO (CARIMBO E ASSINATURA)