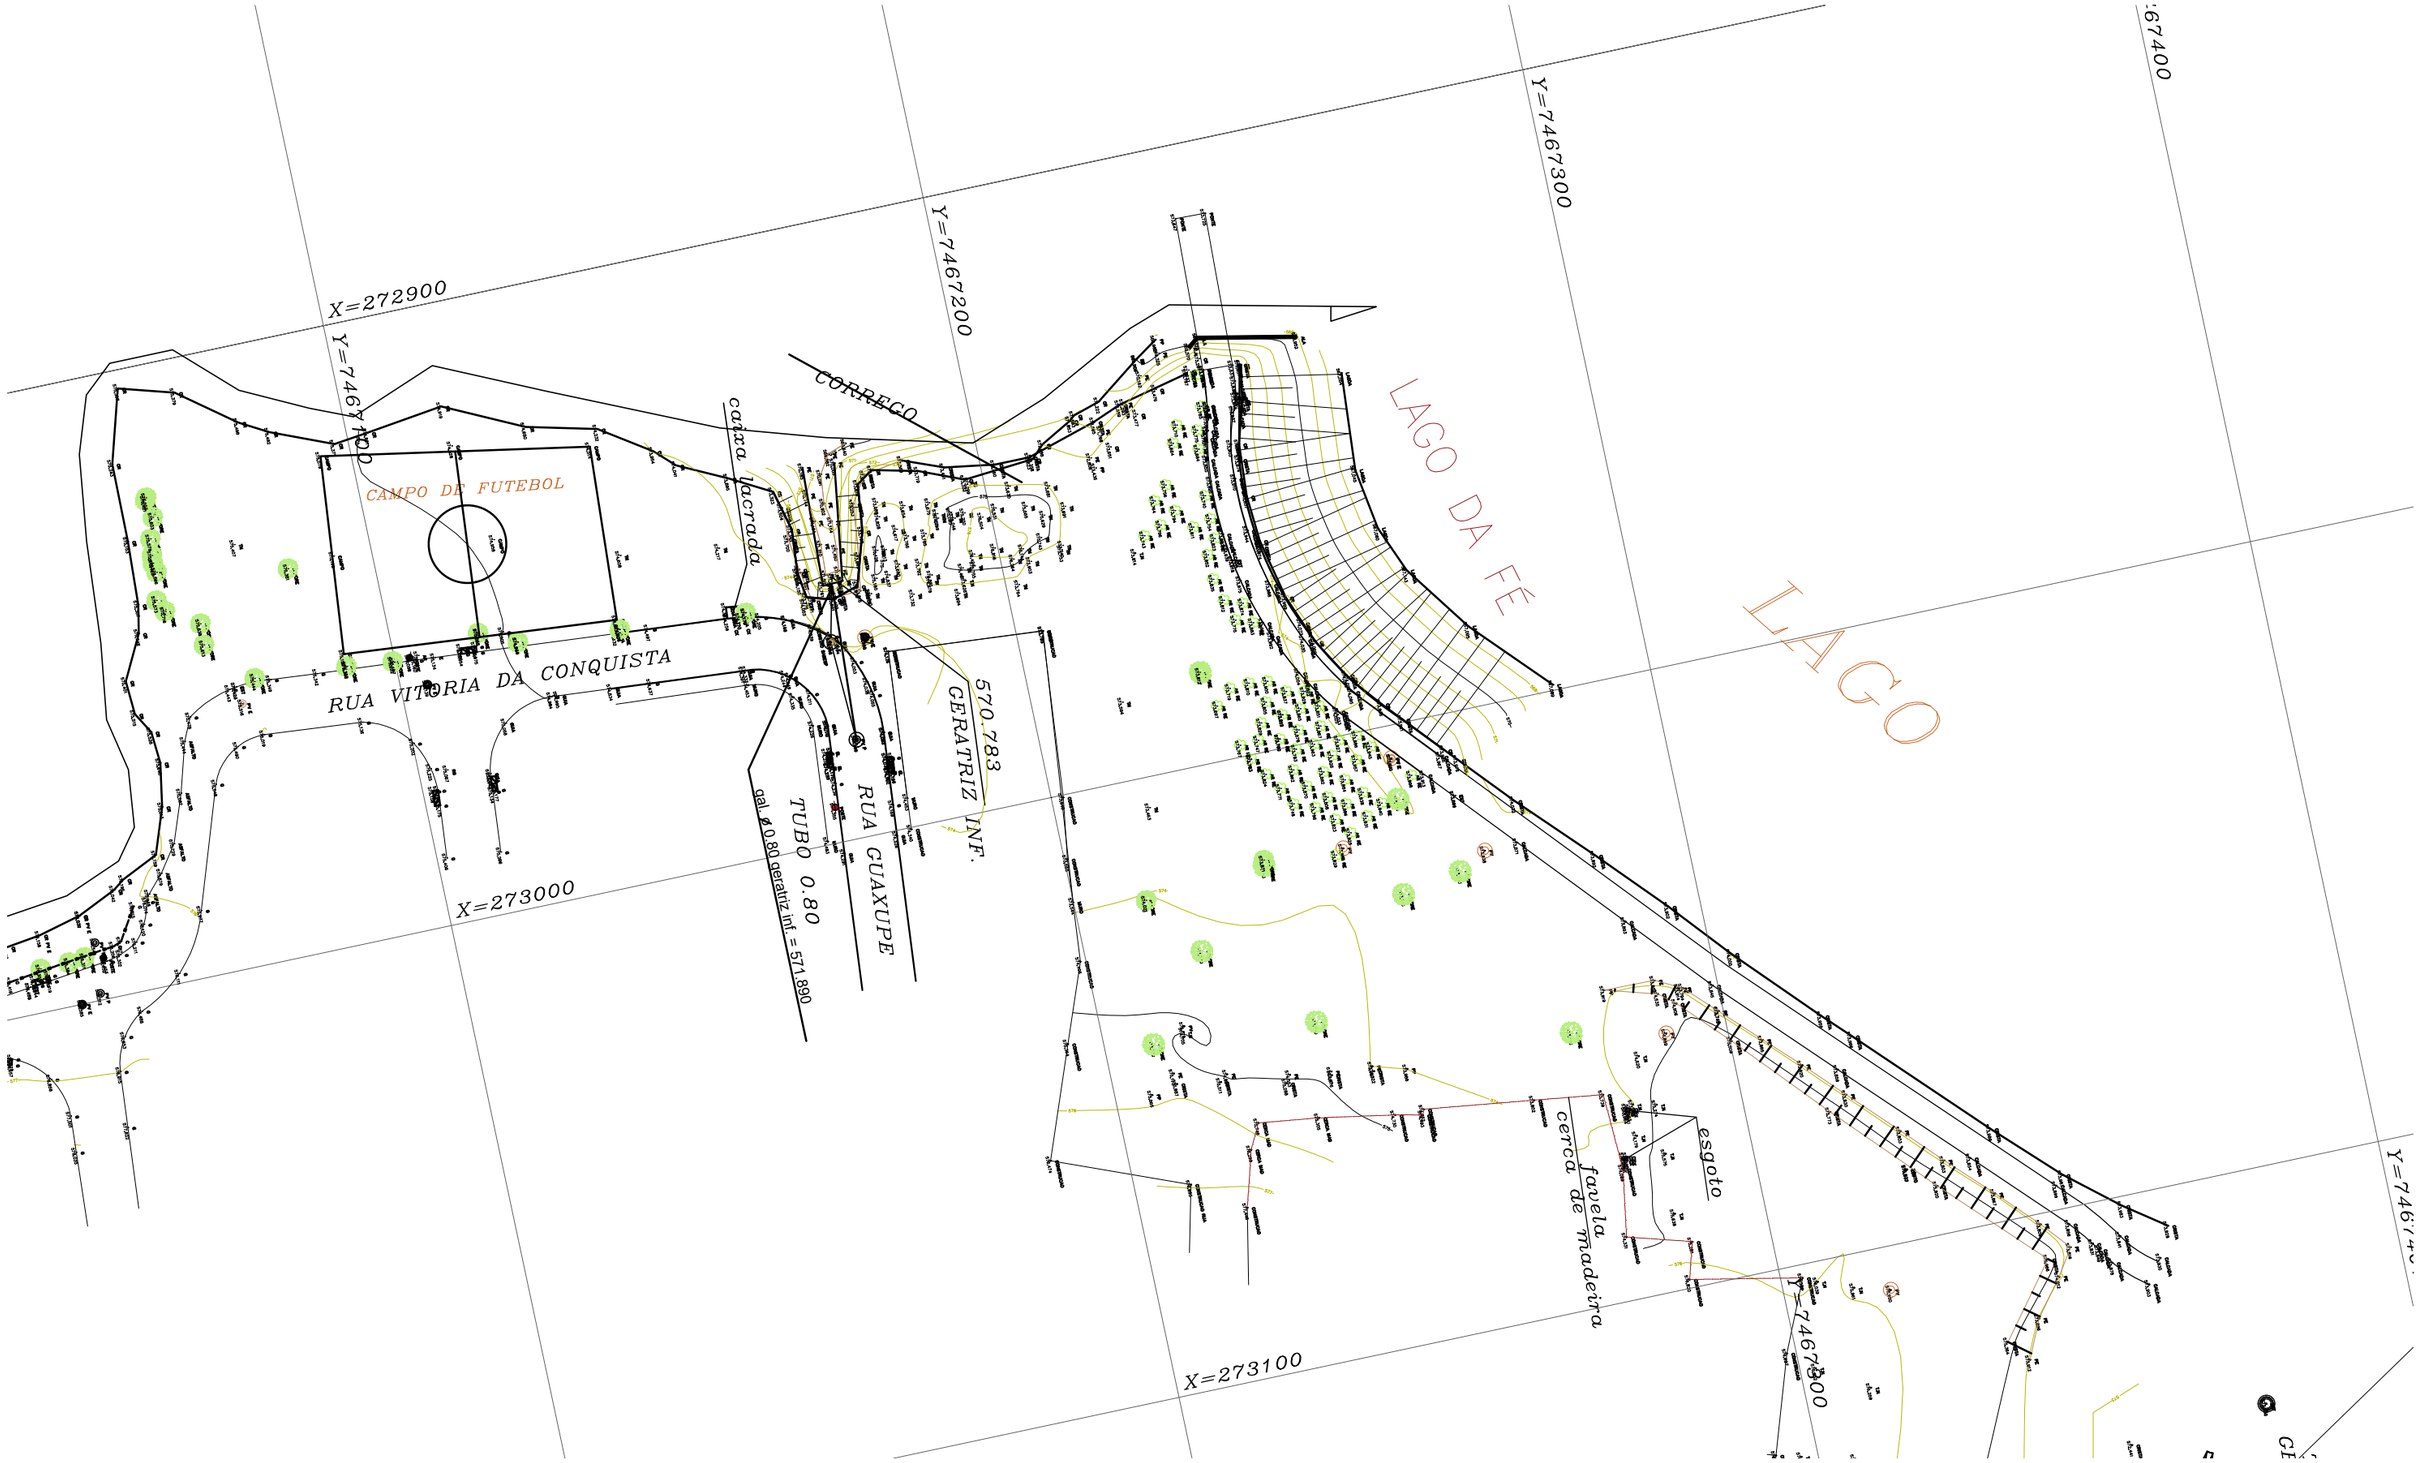

LEGENDA:

- CANALETA
- GUIAS
- MURO
- ALAS
- BOCA DE LOBO
- TALUDE
- CERCA
- ARVORE
- ARVORE MPEQUENAS (reflorestamento)
- POSTE
- PV TEL.
- PV- PLUVIAL
- PV- ESGOTO
- CONSTRUÇÃO

NOTA:

1. TODAS AS MEDIDAS ESTÃO EM METRO, EXCETO ONDE INDICADO.

1. PROJEÇÃO UNIVERSAL TRANSVERSA DE MERCATOR -UTM
SGR - SIRGAS 2000 MC 45° W

FUNDAÇÃO PARA O DESENVOLVIMENTO TECNOLÓGICO DA ENGENHARIA

MUNICÍPIO DE HORTOLÂNDIA

Administração
Ângelo Perugini
2017-2020

Projetista: FUNDAÇÃO PARA O DESENVOLVIMENTO TECNOLÓGICO DA ENGENHARIA			Obra: VIÁRIO DO LOGO DA FÉ
Coordenador do Projeto: Antônio C. Fonseca	RRT/ART: 28027230201297047 CAU/CREA: 0600420948-SP	Visto:	Local: Ligação da Rua da Confibra até a Rua Paulo de Carvalho no Jardim São Sebastião - Hortolândia - SP Título: Pesquisa de Campo com Relatório Cadastral - Planta
Elaboração: Thiago A. Ribeiro	RRT/ART: BR20200852516 CAU/CREA: 71293426172	Visto:	

		Nº Contrato:	396/2020
		Código:	DE-PB-ET3-06-TOP-001
SECRETARIA MUNICIPAL DE OBRAS	DEPARTAMENTO DE PROJETOS - APROVAÇÃO (CARIMBO E ASSINATURA)	Data: 11/20	Revisão: 01
SECRETARIA MUNICIPAL DE OBRAS	DEPARTAMENTO DE OBRAS - APROVAÇÃO (CARIMBO E ASSINATURA)	Escala: 1:500	Folha: 02/03
SECRETARIA DE MOBILIDADE URBANA	DEPARTAMENTO DE PROJETOS - APROVAÇÃO (CARIMBO E ASSINATURA)		