CONTINUAÇÃO PERFIL RUA VITÓRIA DA CONQUISTA

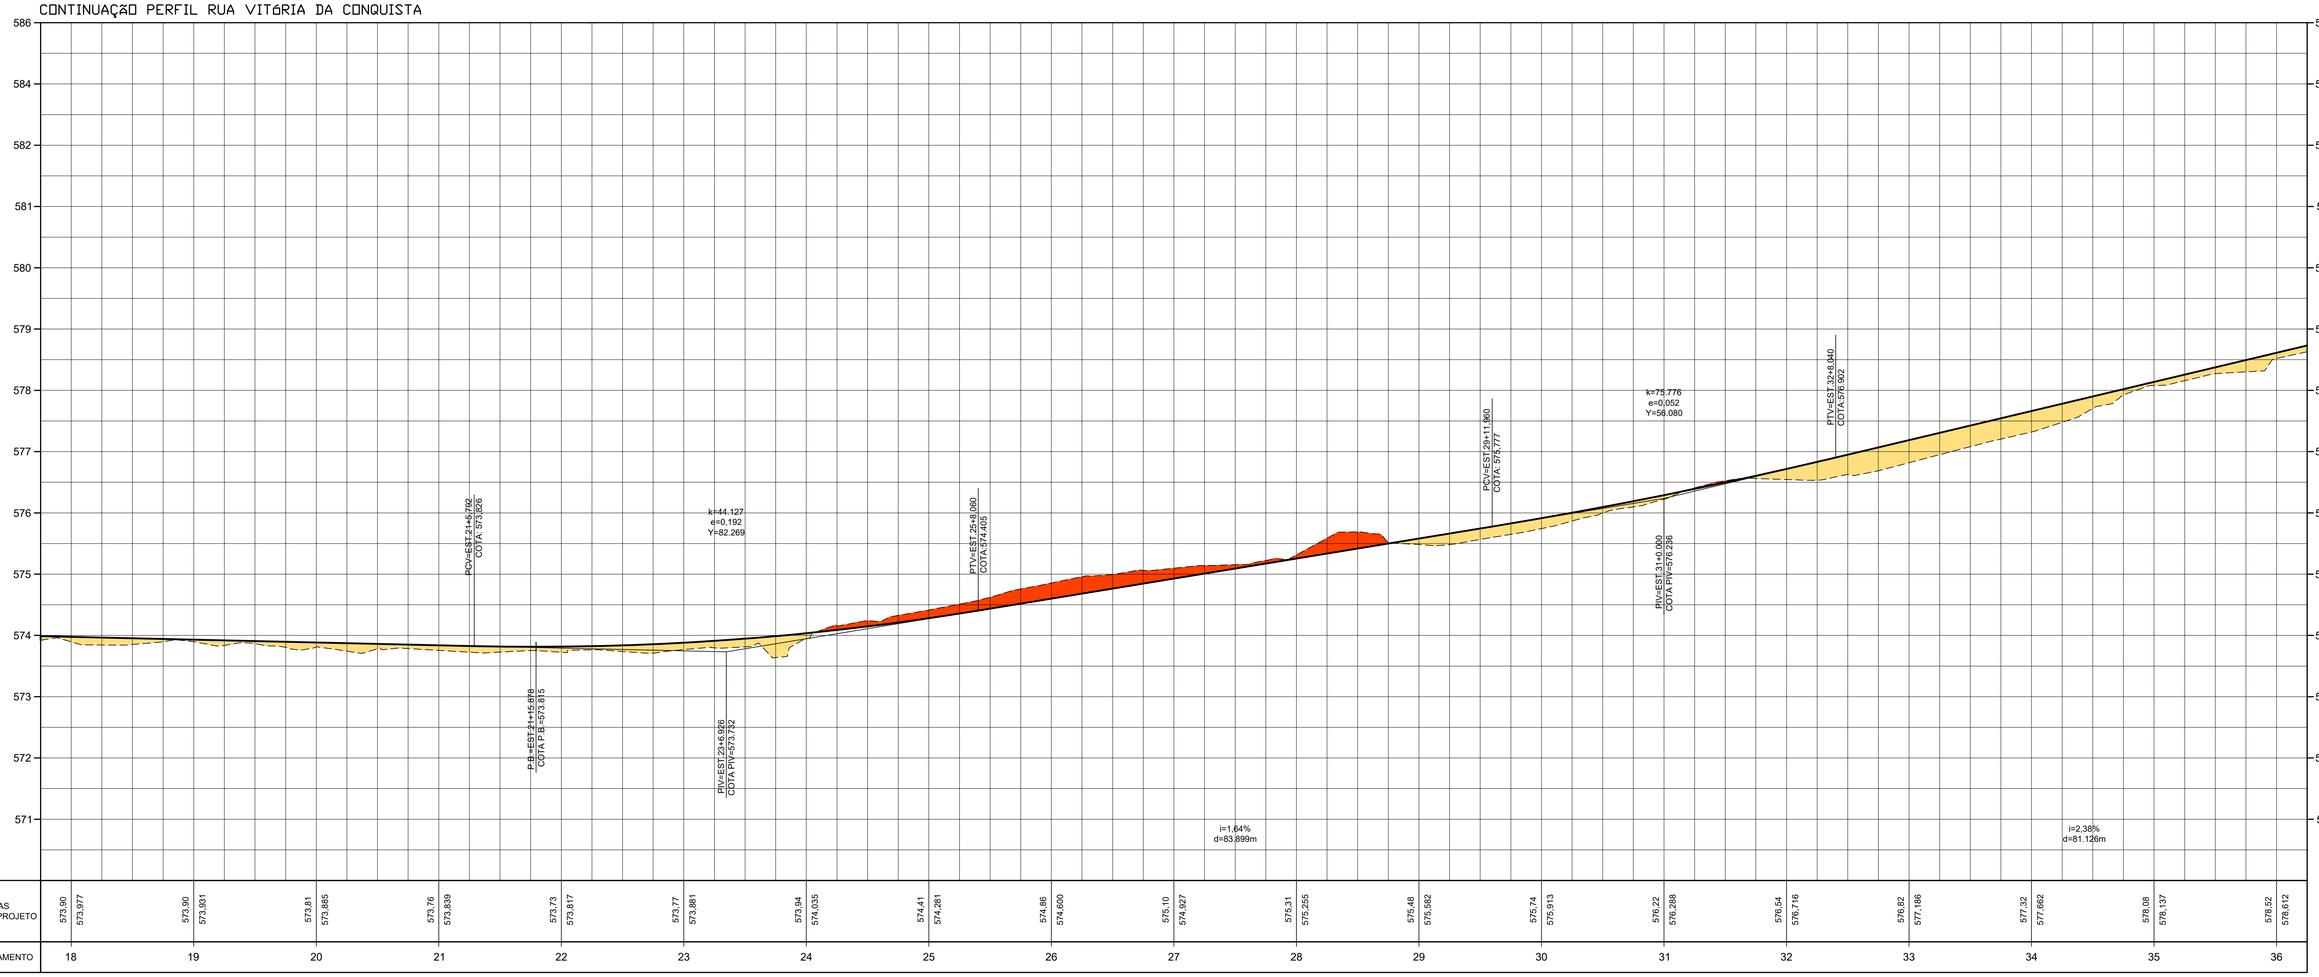

COTAS TERRENO/PROJETO	573,90 573,977	573,90 573,931	573,81 573,885	573,76 573,839	573,73 573,817	573,77 573,881	573,94 574,035	574,41 574,281	574,86 574,600	575,10 574,927	575,31 575,255	575,48 575,582	575,74 575,913	576,22 576,288	576,54 576,716	576,82 577,186	577,32 577,662	578,08 578,137	578,52 578,612	
ESTAQUEAMENTO	18	19	20	21	22	23	24	25	26	27	28	29	30	31	32	33	34	35	36	

LEGENDA:

C.T = COTA DO TERRENO NATURAL

C.P = COTA DE PROJETO (GREIDE)

------ TERRENO NATURAL

——— PROJETO PAVIMENTO ACABADO

ÁREA DE CORTE - VOLUME= 4.743,78 m³

ÁREA DE ATERRO - VOLUME = 3.797,84 m³

ÁREA DE REATERRO - VOLUME = 156,92 m³

NOTAS:

1. TODAS AS MEDIDAS ESTÃO EM METRO, EXCETO ONDE INDICADO.
2 - PARA PLANTA VER DESENHO: DE-PE-ET3-07-GEO-001-003.
3 - PARA PERFIL VER DESENHO: DE-PE-ET3-07-GEO-004-006.

FUNDAÇÃO PARA O DESENVOLVIMENTO TECNOLÓGICO DA ENGENHARIA

Projetista:
FUNDAÇÃO PARA O DESENVOLVIMENTO TECNOLÓGICO DA ENGENHARIA

Coordenação/Elaboração:
Antônio C. Fonseca
RRT/ART: 28027230201297074
CAU/CREA: 0600420948-SP
Visto:

Coordenação/Elaboração:
Márcio Roberto Tonetti
RRT/ART: 28027230201270682
CAU/CREA: 5060449378-SP
Visto:

MUNICÍPIO DE HORTOLÂNDIA

Administração
Ângelo Perugini
2017-2020

Obra: Viário do Lago da Fé

Local: Rua Vitória da Consquista - Rua Confibra

Nº Contrato: 396/2020

Título: Estudos e Projetos de Terraplenagem - Perfil

Código: DE-PB-ET3-07-TER-002

SECRETARIA MUNICIPAL DE OBRAS	DEPARTAMENTO DE PROJETOS - APROVAÇÃO (CARIMBO E ASSINATURA)	Data: 06/21	Revisão: 03
SECRETARIA MUNICIPAL DE OBRAS	DEPARTAMENTO DE OBRAS - APROVAÇÃO (CARIMBO E ASSINATURA)	Escala: H=1:500 V=1:50	Folha: 02/05
SECRETARIA DE MOBILIDADE URBANA	DEPARTAMENTO DE PROJETOS - APROVAÇÃO (CARIMBO E ASSINATURA)		