CONTINUAÇÃO PERFIL RUA VITÓRIA DA CONQUISTA

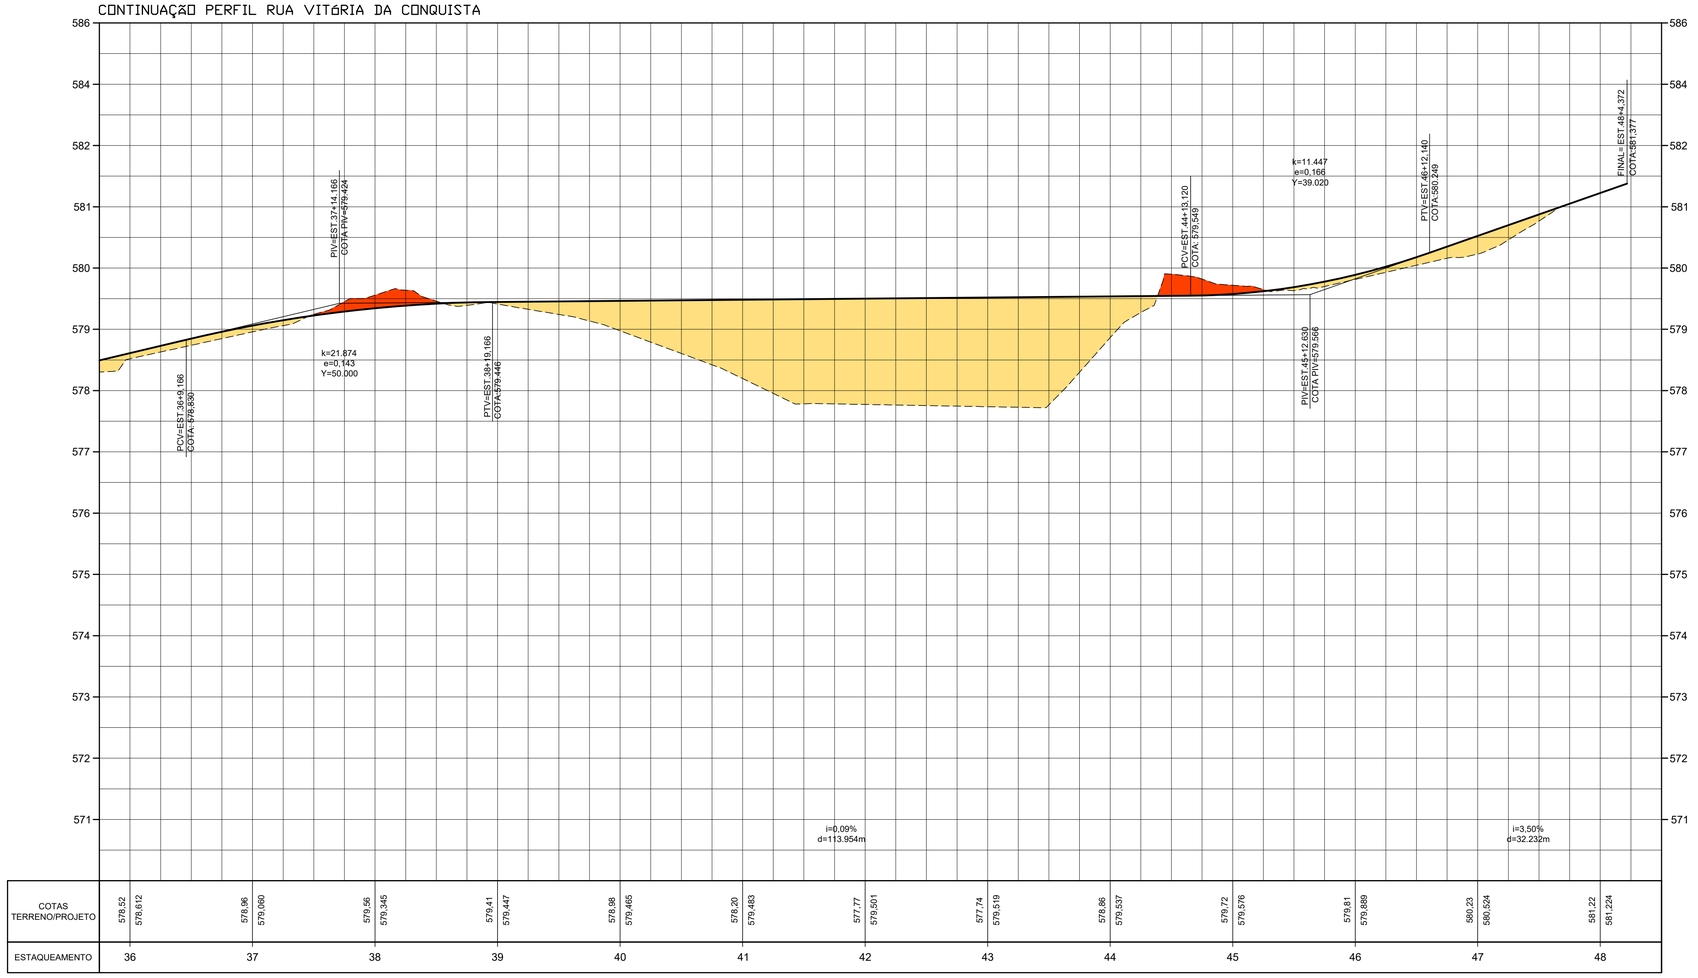

COTAS TERRENO/PROJETO	578,52	578,612	578,96	579,060	579,56	579,345	579,41	579,447	578,98	579,465	578,20	579,483	577,77	579,501	577,74	579,519	578,86	579,537	579,72	579,576	579,61	579,889	580,23	580,524	581,22	581,224
ESTAQUEAMENTO	36		37		38		39		40		41		42		43		44		45		46		47		48	

LEGENDA:

C.T = COTA DO TERRENO NATURAL

C.P = COTA DE PROJETO (GREIDE)

------ TERRENO NATURAL

——— PROJETO PAVIMENTO ACABADO

ÁREA DE CORTE - VOLUME= 4.743,78 m³

ÁREA DE ATERRO - VOLUME = 3.797,84 m³

ÁREA DE REATERRO - VOLUME = 156,92 m³

NOTAS:

1. TODAS AS MEDIDAS ESTÃO EM METRO, EXCETO ONDE INDICADO.
2 - PARA PLANTA VER DESENHO: DE-PE-ET3-07-GEO-001-003.
3 - PARA PERFIL VER DESENHO: DE-PE-ET3-07-GEO-004-006.

FUNDAÇÃO PARA O DESENVOLVIMENTO TECNOLÓGICO DA ENGENHARIA

Projetista: FUNDAÇÃO PARA O DESENVOLVIMENTO TECNOLÓGICO DA ENGENHARIA

Coordenação/Elaboração:	RRT/ART:	Visto:
Antônio C. Fonseca	CAU/CREA: 0600420948-SP	
Coordenação/Elaboração:	RRT/ART: 28027230201270682	Visto:
Márcio Roberto Tonetti	CAU/CREA: 5060449378-SP	

MUNICÍPIO DE HORTOLÂNDIA

Administração Ângelo Perugini 2017-2020

Obra: Viário do Lago da Fé

Local: Rua Vitória da Consquista - Rua Confibra

Nº Contrato: 396/2020

Título: Estudos e Projetos de Terraplenagem - Perfil

Código: DE-PB-ET3-07-TER-003

SECRETARIA MUNICIPAL DE OBRAS	DEPARTAMENTO DE PROJETOS - APROVAÇÃO (CARIMBO E ASSINATURA)	Data: 06/21	Revisão: 03
SECRETARIA MUNICIPAL DE OBRAS	DEPARTAMENTO DE OBRAS - APROVAÇÃO (CARIMBO E ASSINATURA)	Escala: H=1:500 V=1:50	Folha: 03/05
SECRETARIA DE MOBILIDADE URBANA	DEPARTAMENTO DE PROJETOS - APROVAÇÃO (CARIMBO E ASSINATURA)		