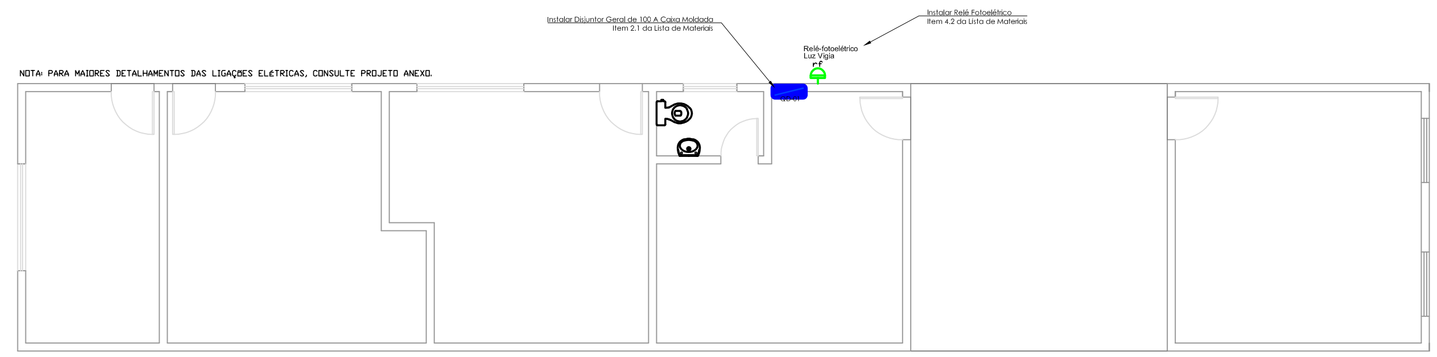

PLANTA BAIXA - ADMINISTRAÇÃO

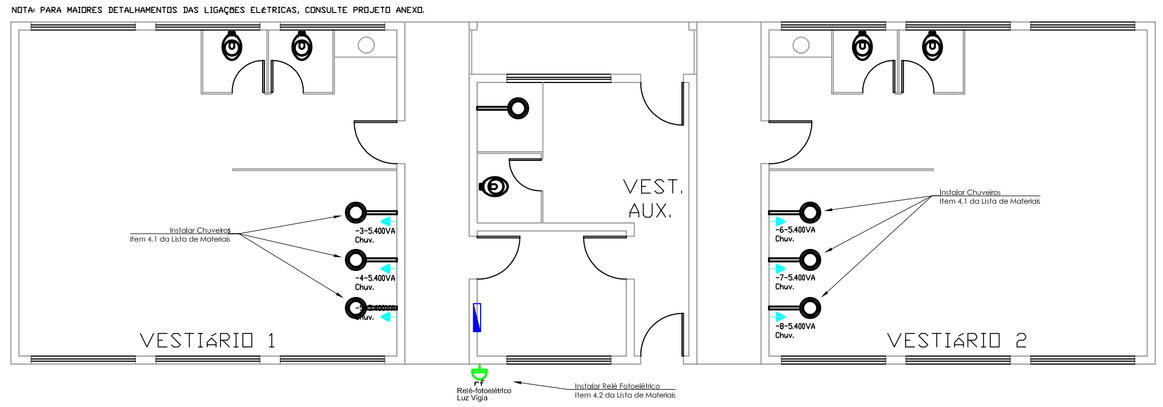

PLANTA BAIXA - VESTIÁRIO CAMPO DE FUTEBOL

Item	Especificações	Unid	Quant.	Observações
1	**QUADROS E PAINEIS DE DISTRIBUIÇÃO**			
1.1	PLACA DE ACRILICO TRANSPARENTE ESP = 5 MM PROTEGAO A CONTATO ACIDENTAL.	M²	1,00	Instalar na entrada de energia, conforme indicado em projeto.
2	**DISPOSITIVOS DE PROTEÇÃO**			
2.1	DISJUNTOR EM CAIXA MOLDADA TRIPOLAR, TÉRMICO E MAGNÉTICO FIXOS, TENSÃO DE ISOLAMENTO 480/690V, DE 70A ATÉ 150A	UN	1,00	Instalar no quadro (disjuntor geral) do QD-01 da administração, conforme indicado em projeto.
3	**SPDA**			
3.1	BARRA CONDUTORA CHATA DE ALUMINIO, 7/8" X 1/8" - INCLUSIVE ACESSORIOS DE FIXACAO	M	16,00	Terminar até chegar aos cabos de cobre em cada de poste de iluminação do campo, conforme indicado em projeto.
3.2	CAIXA DE INSPECAO DE ATERRAMENTO TIPO EMBUTIR COM TAMPA E ALCA	UN	4,00	Instalar ao lado dos postes do campo, conforme indicado em projeto.
3.3	HASTE COPPERWELD 5/8 X 3,0M COM CONECTOR	UN	4,00	Instalar dentro da caixa de inspeção (item 3.2 desta lista de materiais), conforme indicado em projeto.
3.4	SOLDA EXOTERMICA TIPO CABO-HASTE - CABOS 25 A 70MM2	UN	4,00	Solda entre a haste de aterramento (item 3.3 desta lista de materiais) e o cabo de 35 mm², conforme indicado em projeto.
3.5	CAIXA DE EQUALIZACAO DE EMBUTIR EM ACO COM BARRAMENTO, DE 400 X 400 MM E TAMPA	UN	1,00	Instalar, conforme indicado em projeto.
4	**OUTROS**			
4.1	CHUVEIRO BLINDADO DE 5.400W; 220VAC	UN	11,00	Instalar 06 (seis) no vestiário do campo e 05 (cinco) no vestiário da piscina, conforme indicado em projeto.
4.2	RELE FOTOELETRICO COM BASE; 1.000W / 220V	UN	3,00	Instalar conforme indicado em projeto.

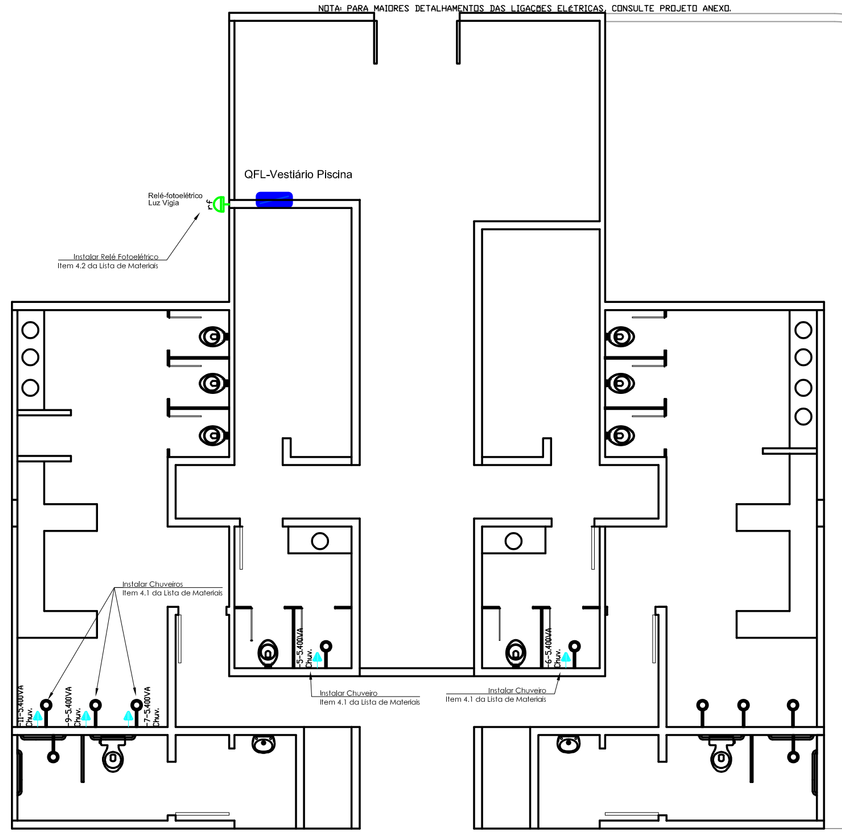

PLANTA BAIXA - VESTIÁRIO PISCINA

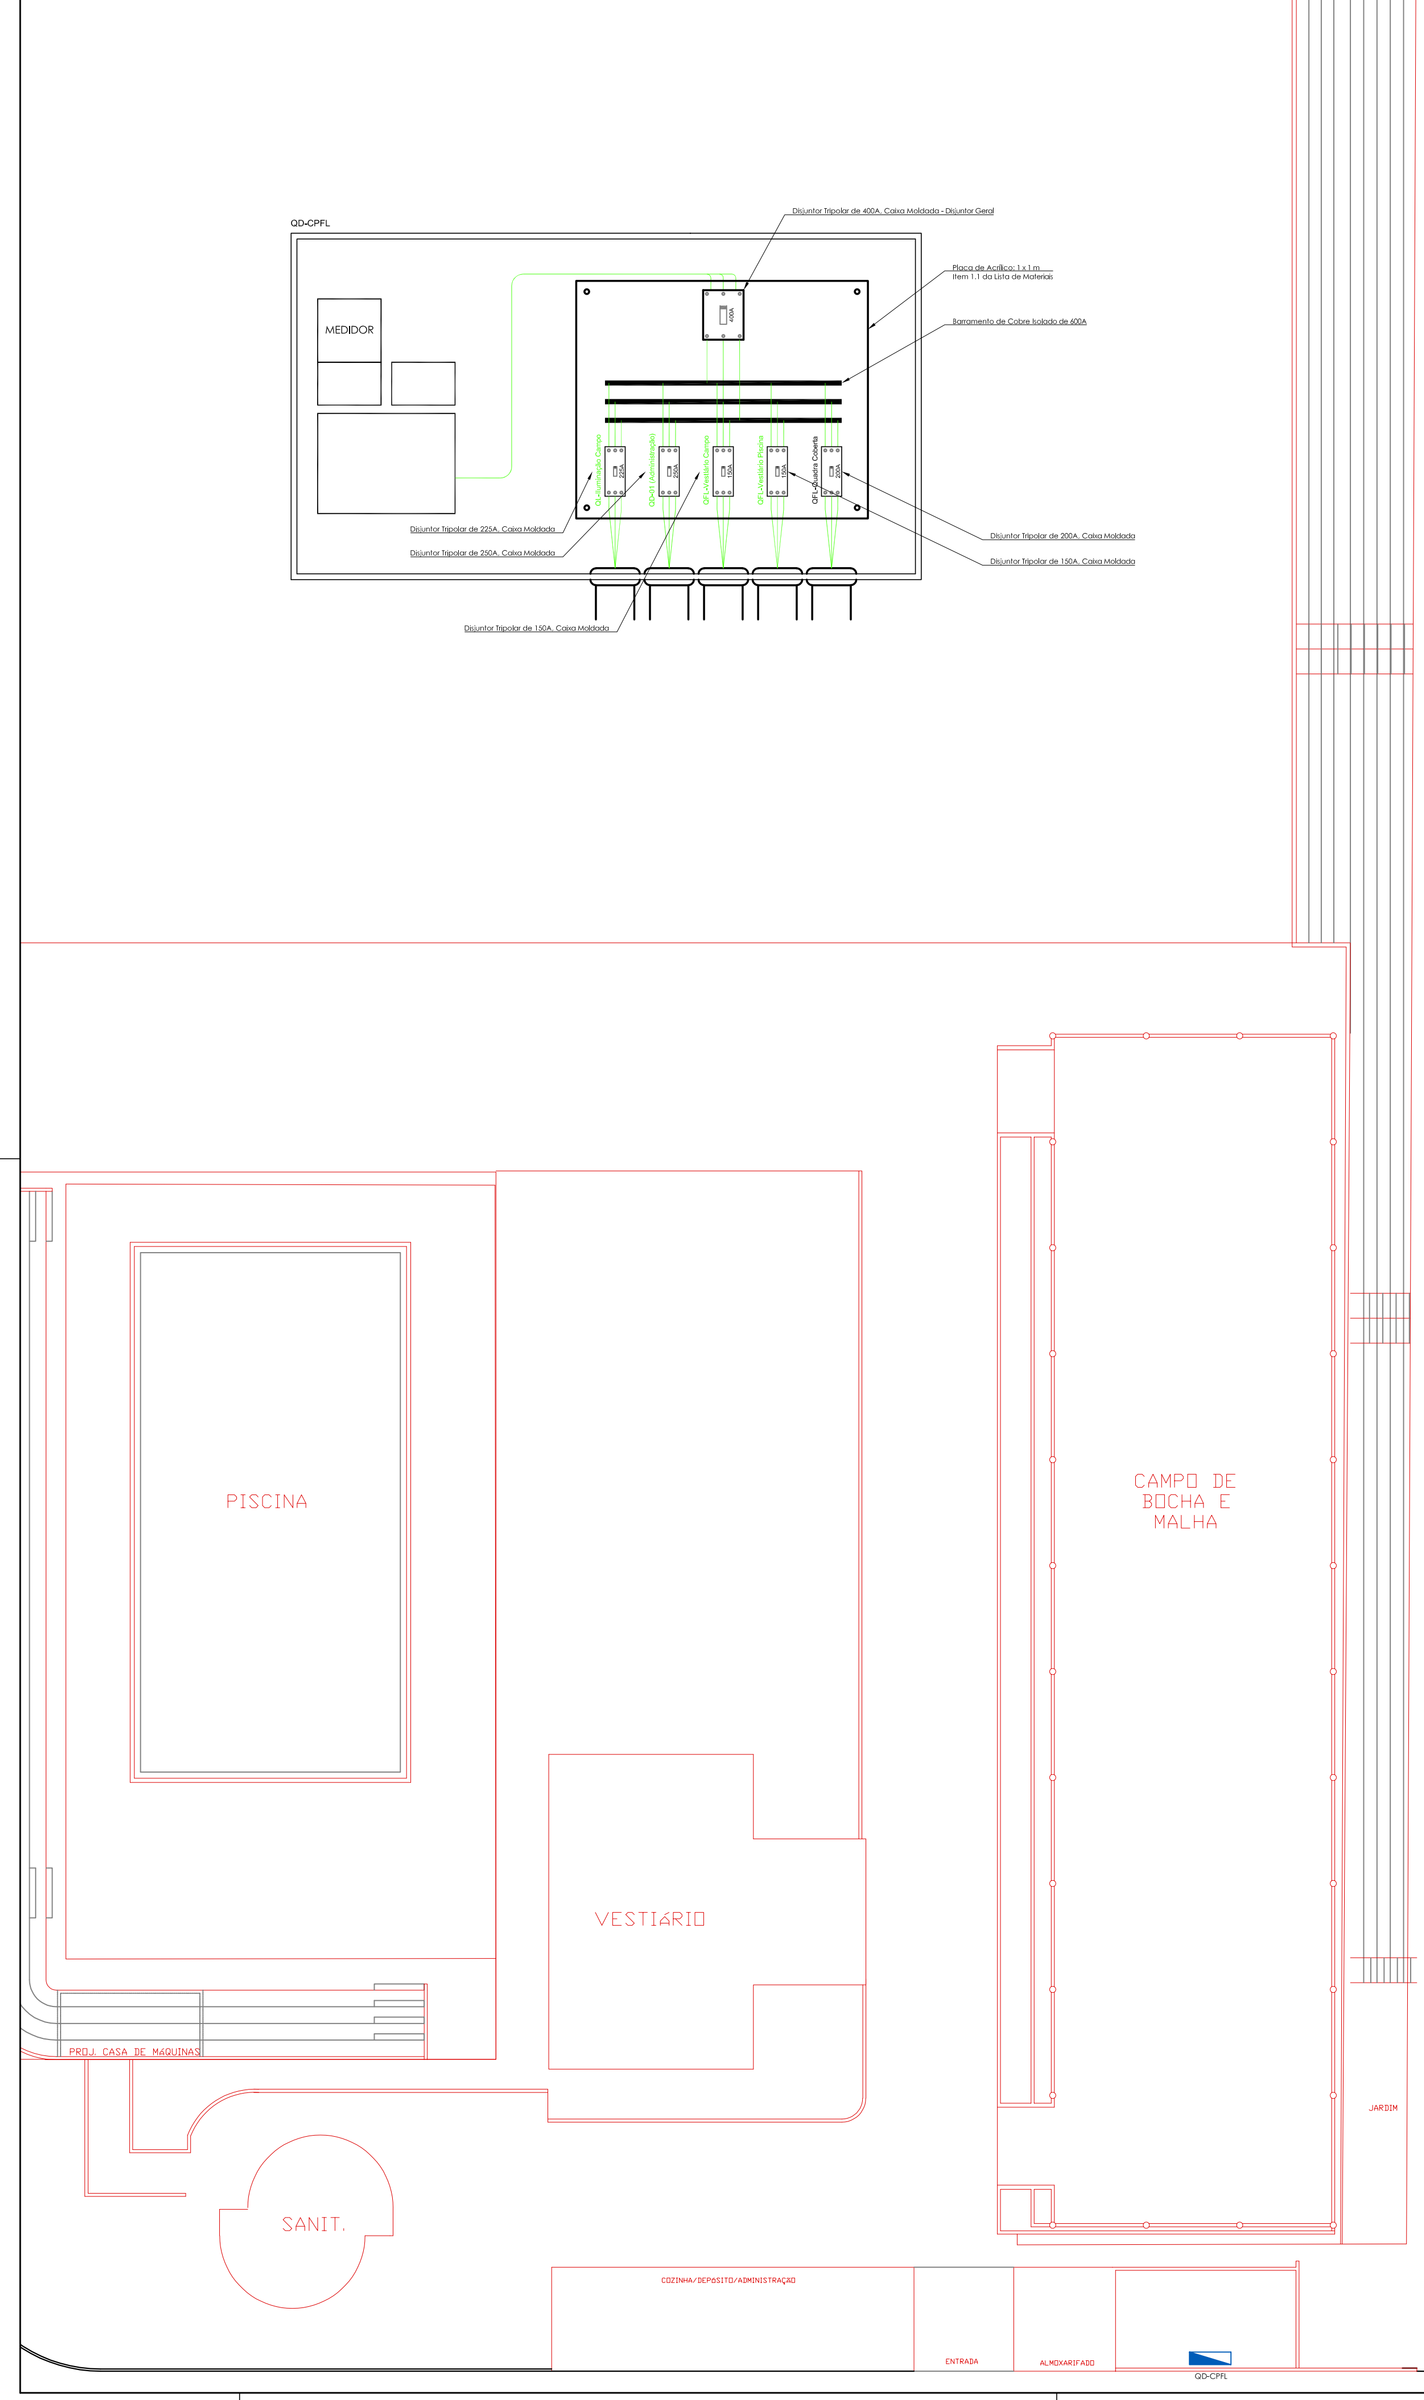

	PREFEITURA MUNICIPAL DE HORTOLÂNDIA	ADMINISTRAÇÃO ÂNGELO PERUGINI 2017-2020	
COORDENAÇÃO	SÉRGIO MARASCO TORRECILAS - SECRETÁRIO MUNICIPAL DE OBRAS E SERVIÇOS URBANOS.		
COORDENAÇÃO TÉCNICA	PAULO A G VASQUES - DIRETOR DO DEPTO. DE PROJ. E ORÇA. RICARDO CASTILHO MOUCO - GERENTE DE DIVISÃO.		
OBRA/OBJETO	REFORMA DO CENTRO POLIESPORTIVO NELSON CANCIAN.		
LOCAL	RUA JOÃO BARRETO DA SILVA, Nº 505. JARDIM NOVA HORTOLÂNDIA. HORTOLÂNDIA / SP. CEP: 13183-589.		
TÍTULO	PROJETO ELÉTRICO. LEVANTAMENTO EM CAMPO. ITENS SALDO CONVÊNIO EXCETO ILUMINAÇÃO DO CAMPO.		
AUTORES DO PROJETO	YVAN GUTNIK.	CREA: 5063781733	ART: 28027230190342586 / PROCESSO:
ESCALAS: Sem Escala	PROJETO: EL-PRR-001.2021	REVISÃO: Rev. 0	LIBERAÇÃO: OK	DATA: 16/03/2021	FOLHA: 01/02

RESPONSÁVEL TÉCNICO
YVAN GUTNIK
Engenheiro Eletricista
CREA. 5063781733
Departamento de Projetos