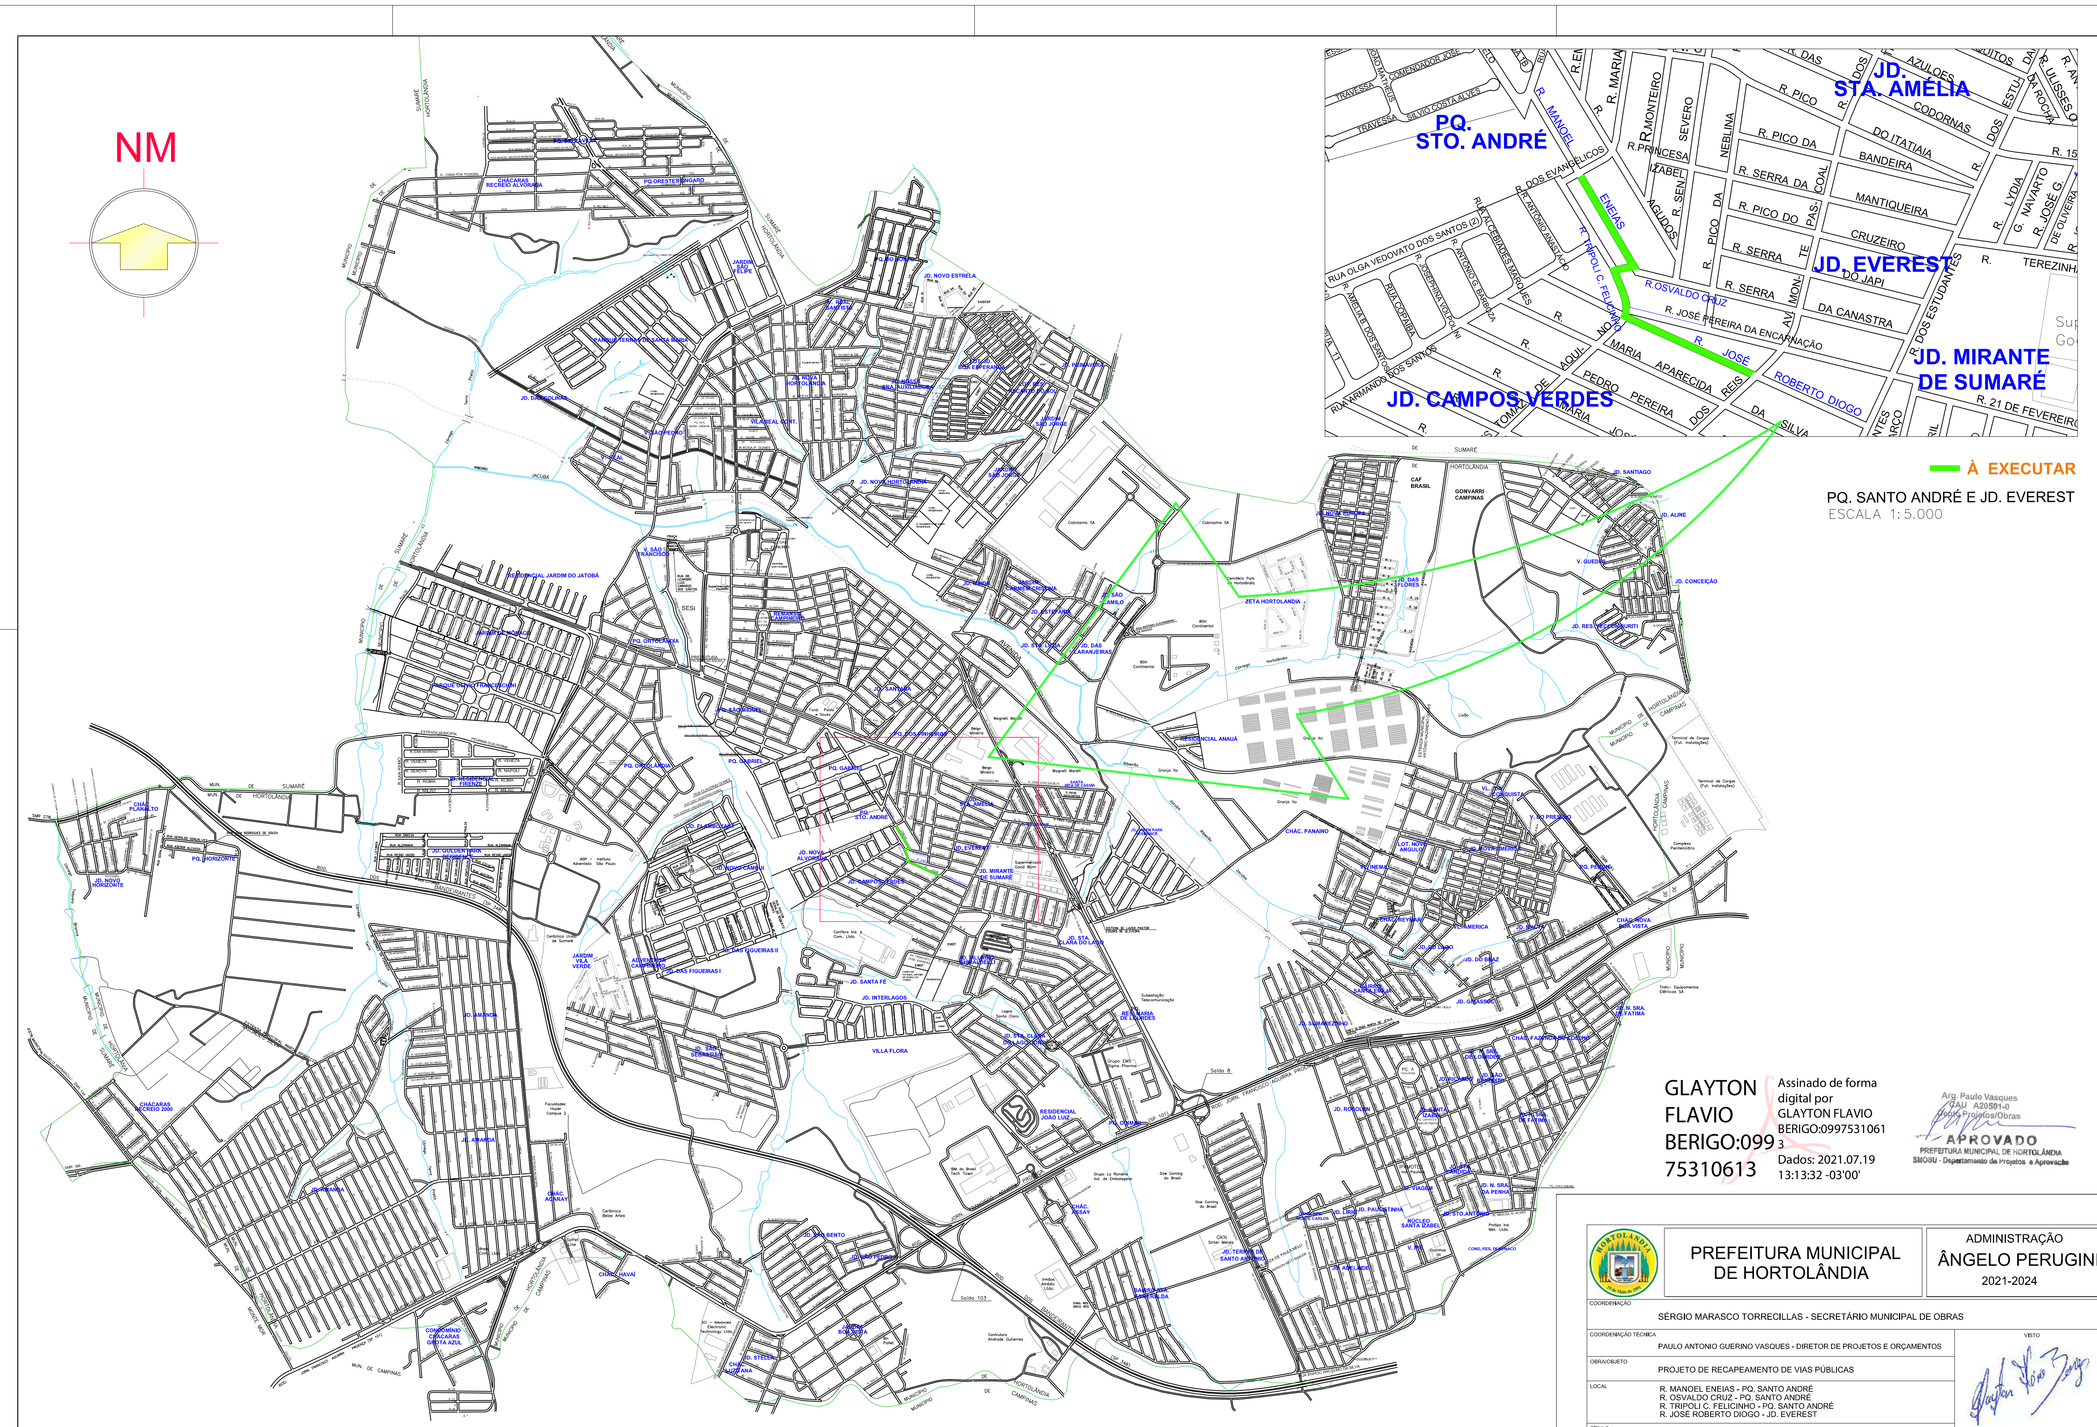

PLANTA GERAL DE LOCALIZAÇÃO
ESCALA 1:20.000

GLAYTON FLAVIO BERIGO:09975310613

Assinado de forma digital por GLAYTON FLAVIO BERIGO:09975310613
Dados: 2021.07.19 13:13:32 -03'00'

Arq. Paulo Vasques
CAU A23591-0
Diretor Projetos/Obras

APROVADO
PREFEITURA MUNICIPAL DE HORTOLÂNDIA
SMOSU - Departamento de Projetos e Aprovação

PREFEITURA MUNICIPAL DE HORTOLÂNDIA	ADMINISTRAÇÃO ÂNGELO PERUGINI 2021-2024
COORDENAÇÃO	SÉRGIO MARASCO TORRECILLAS - SECRETÁRIO MUNICIPAL DE OBRAS
COORDENAÇÃO TÉCNICA	PAULO ANTONIO GUERINO VASQUES - DIRETOR DE PROJETOS E ORÇAMENTOS
OBRA/OBJETO	PROJETO DE RECAPEAMENTO DE VIAS PÚBLICAS
LOCAL	R. MANOEL ENEIAS - PQ. SANTO ANDRÉ R. OSVALDO CRUZ - PQ. SANTO ANDRÉ R. TRIPOLI C. FELICINHO - PQ. SANTO ANDRÉ R. JOSÉ ROBERTO DIOGO - JD. EVEREST
TÍTULO	PLANTA DE LOCALIZAÇÃO
VISTO	

AUTOR DO PROJETO	CALICREA	RESTART	FOLHA
ENG. GLAYTON FLÁVIO BERIGO	5069435090	28027230211004090	01/03

ESCALAS	DESENHOS	REVISÃO	PROCESSO	DATA
INDICADAS	X	X	X	19 - FEVEREIRO - 2021