SEÇÃO TRANSVERSAL DO PAVIMENTO

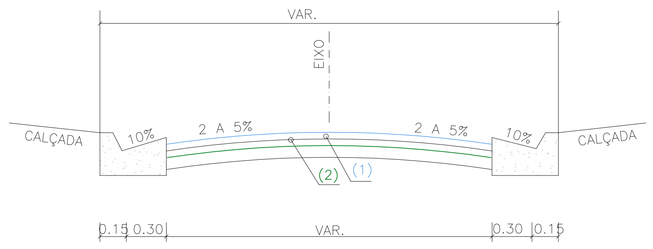

SEÇÃO TÍPICA

OBS: OBRIGATÓRIA A FRESAGEM E LIMPEZA DA SUPERFÍCIE ANTERIORMENTE À APLICAÇÃO DA IMPRIMAÇÃO LIGANTE

SEÇÃO TRANSVERSAL DA FRESAGEM E RECAPEAMENTO A SEREM EXECUTADOS S/ ESCALA

QUANTITATIVOS

RUA	L RUA (m)	EXTENSÃO (m)	RECAPE (m²)	FRESAGEM (m²)
RUA LIRIOS DO CAMPO	L=8,40	420,12	3.609,05	3.609,05
RUA ALECRIM	VAR. L= 6,00 a 8,40	658,64	5.183,30	5.183,30
RUA BOCA DE LEÃO	L=8,40	215,98	1.796,24	1.796,24
TOTAL		1.294,74	10.588,59	10.588,59

OBS: AS EXTENSÕES E ÁREAS DAS VIAS A SEREM RECAPEADAS FORAM OBTIDAS COM AUXÍLIO DO SOFTWARE AUTOCAD

Nota:

Total de Poços de Visita de águas pluviais a serem levantados até o nivel do greide recapeado: 17 Unidades.

17 PV'S

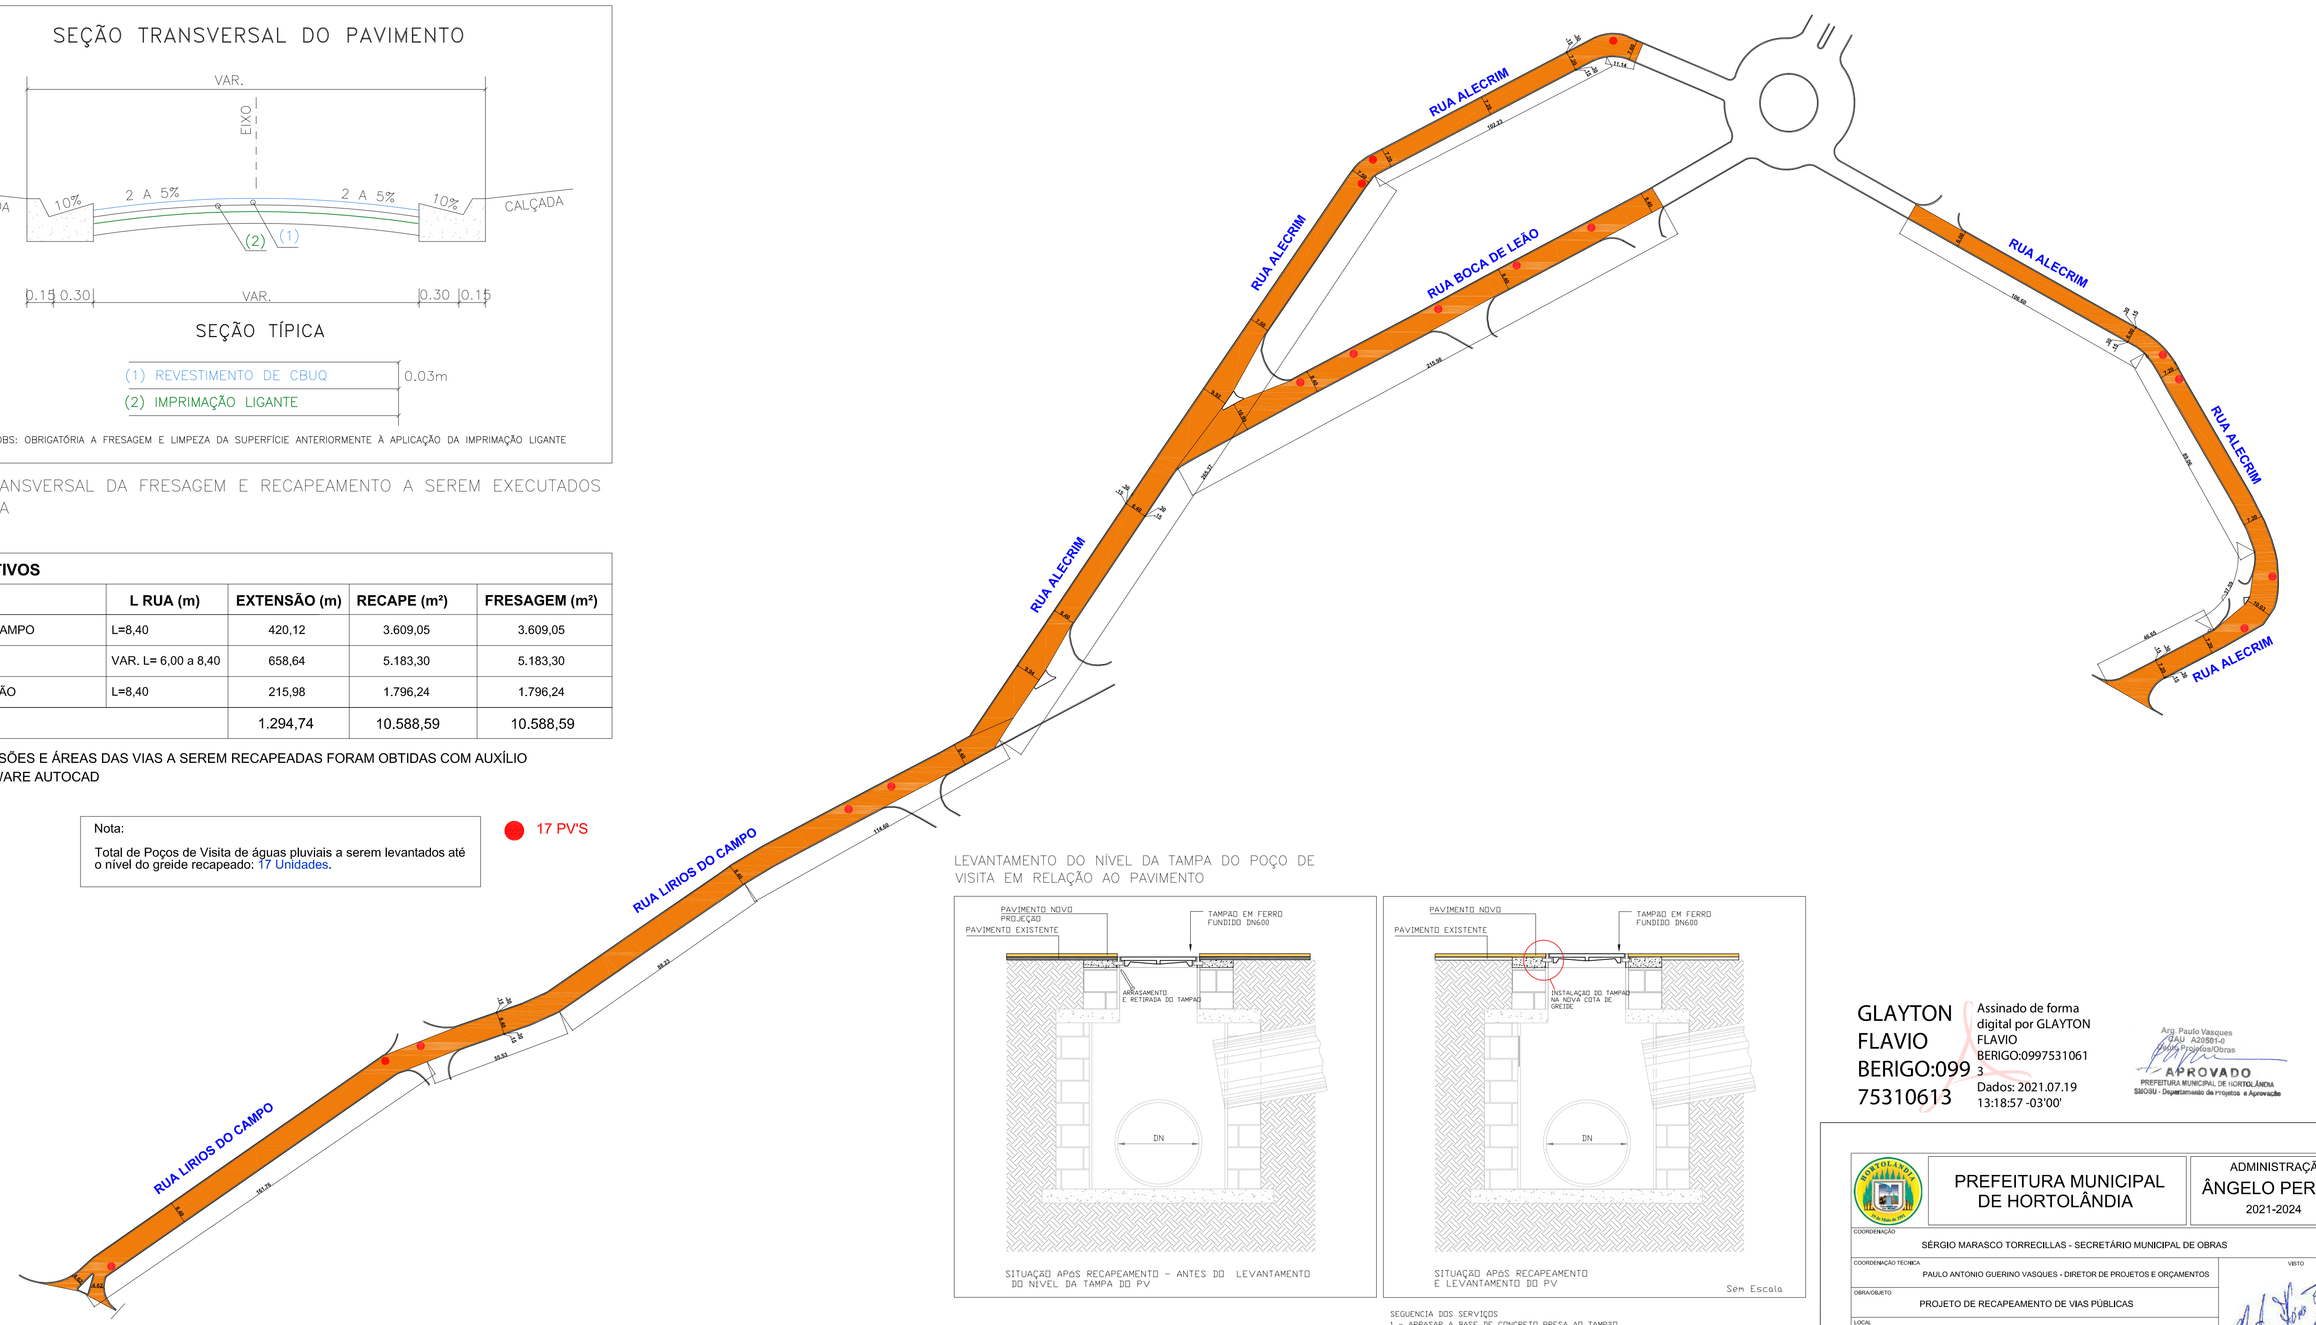

DETALHE DE RUAS A SEREM RECAPEADAS

ESC: 1:1.200

LEVANTAMENTO DO NÍVEL DA TAMPA DO POÇO DE VISITA EM RELAÇÃO AO PAVIMENTO

SITUAÇÃO APÓS RECAPEAMENTO - ANTES DO LEVANTAMENTO DO NÍVEL DA TAMPA DO PV

SITUAÇÃO APÓS RECAPEAMENTO E LEVANTAMENTO DO PV

Sem Escala

SEQUENCIA DOS SERVIÇOS
1 - ARRASAR A BASE DE CONCRETO PRESA AO TAMPÃO
2 - REMOVER O TAMPÃO
3 - EXECUTAR NOVA BASE PARA INSTALAÇÃO DO TAMPÃO NO NOVO NIVEL
4 - REUTILIZAR O TAMPÃO, INSTALANDO NO NIVEL DO PAVIMENTO APÓS O RECAPEAMENTO

GLAYTON FLAVIO BERIGO:09975310613

Assinado de forma digital por GLAYTON FLAVIO BERIGO:09975531061 3
Dados: 2021.07.19 13:18:57 -03'00'

Eng. Paulo Vasques
CREA A2598S-0
Engenheiro/Obras

APROVADO
PREFEITURA MUNICIPAL DE HORTOLÂNDIA
SMOSU - Departamento de Projetos e Aprovação

PREFEITURA MUNICIPAL DE HORTOLÂNDIA

ADMINISTRAÇÃO ÂNGELO PERUGINI 2021-2024

COORDENAÇÃO: SÉRGIO MARASCO TORRECILLAS - SECRETÁRIO MUNICIPAL DE OBRAS

COORDENAÇÃO TECNICA: PAULO ANTONIO GUERINO VASQUES - DIRETOR DE PROJETOS E ORÇAMENTOS

VISTO

OBRA/OBJETO: PROJETO DE RECAPEAMENTO DE VIAS PÚBLICAS

LOCAL: JARDIM SÃO SEBASTIÃO

TÍTULO: GEOMETRIA DAS VIAS

AUTOR DO PROJETO			CAU/CREA	ART/RRT	FOLHA
ENG. GLAYTON FLÁVIO BERIGO			506935090	28027230211004090	03/03
ESCALAS	DESENHOS	REVISÃO	PROCESSO	DATA	
INDICADAS	X	X	X	17 - FEVEREIRO - 2021	