


PLANTA DE SINALIZAÇÃO
ESC: 1:1.000

**DETALHE 1**
**ZEBRADOS - SENTIDO ÚNICO**
Sem Escala

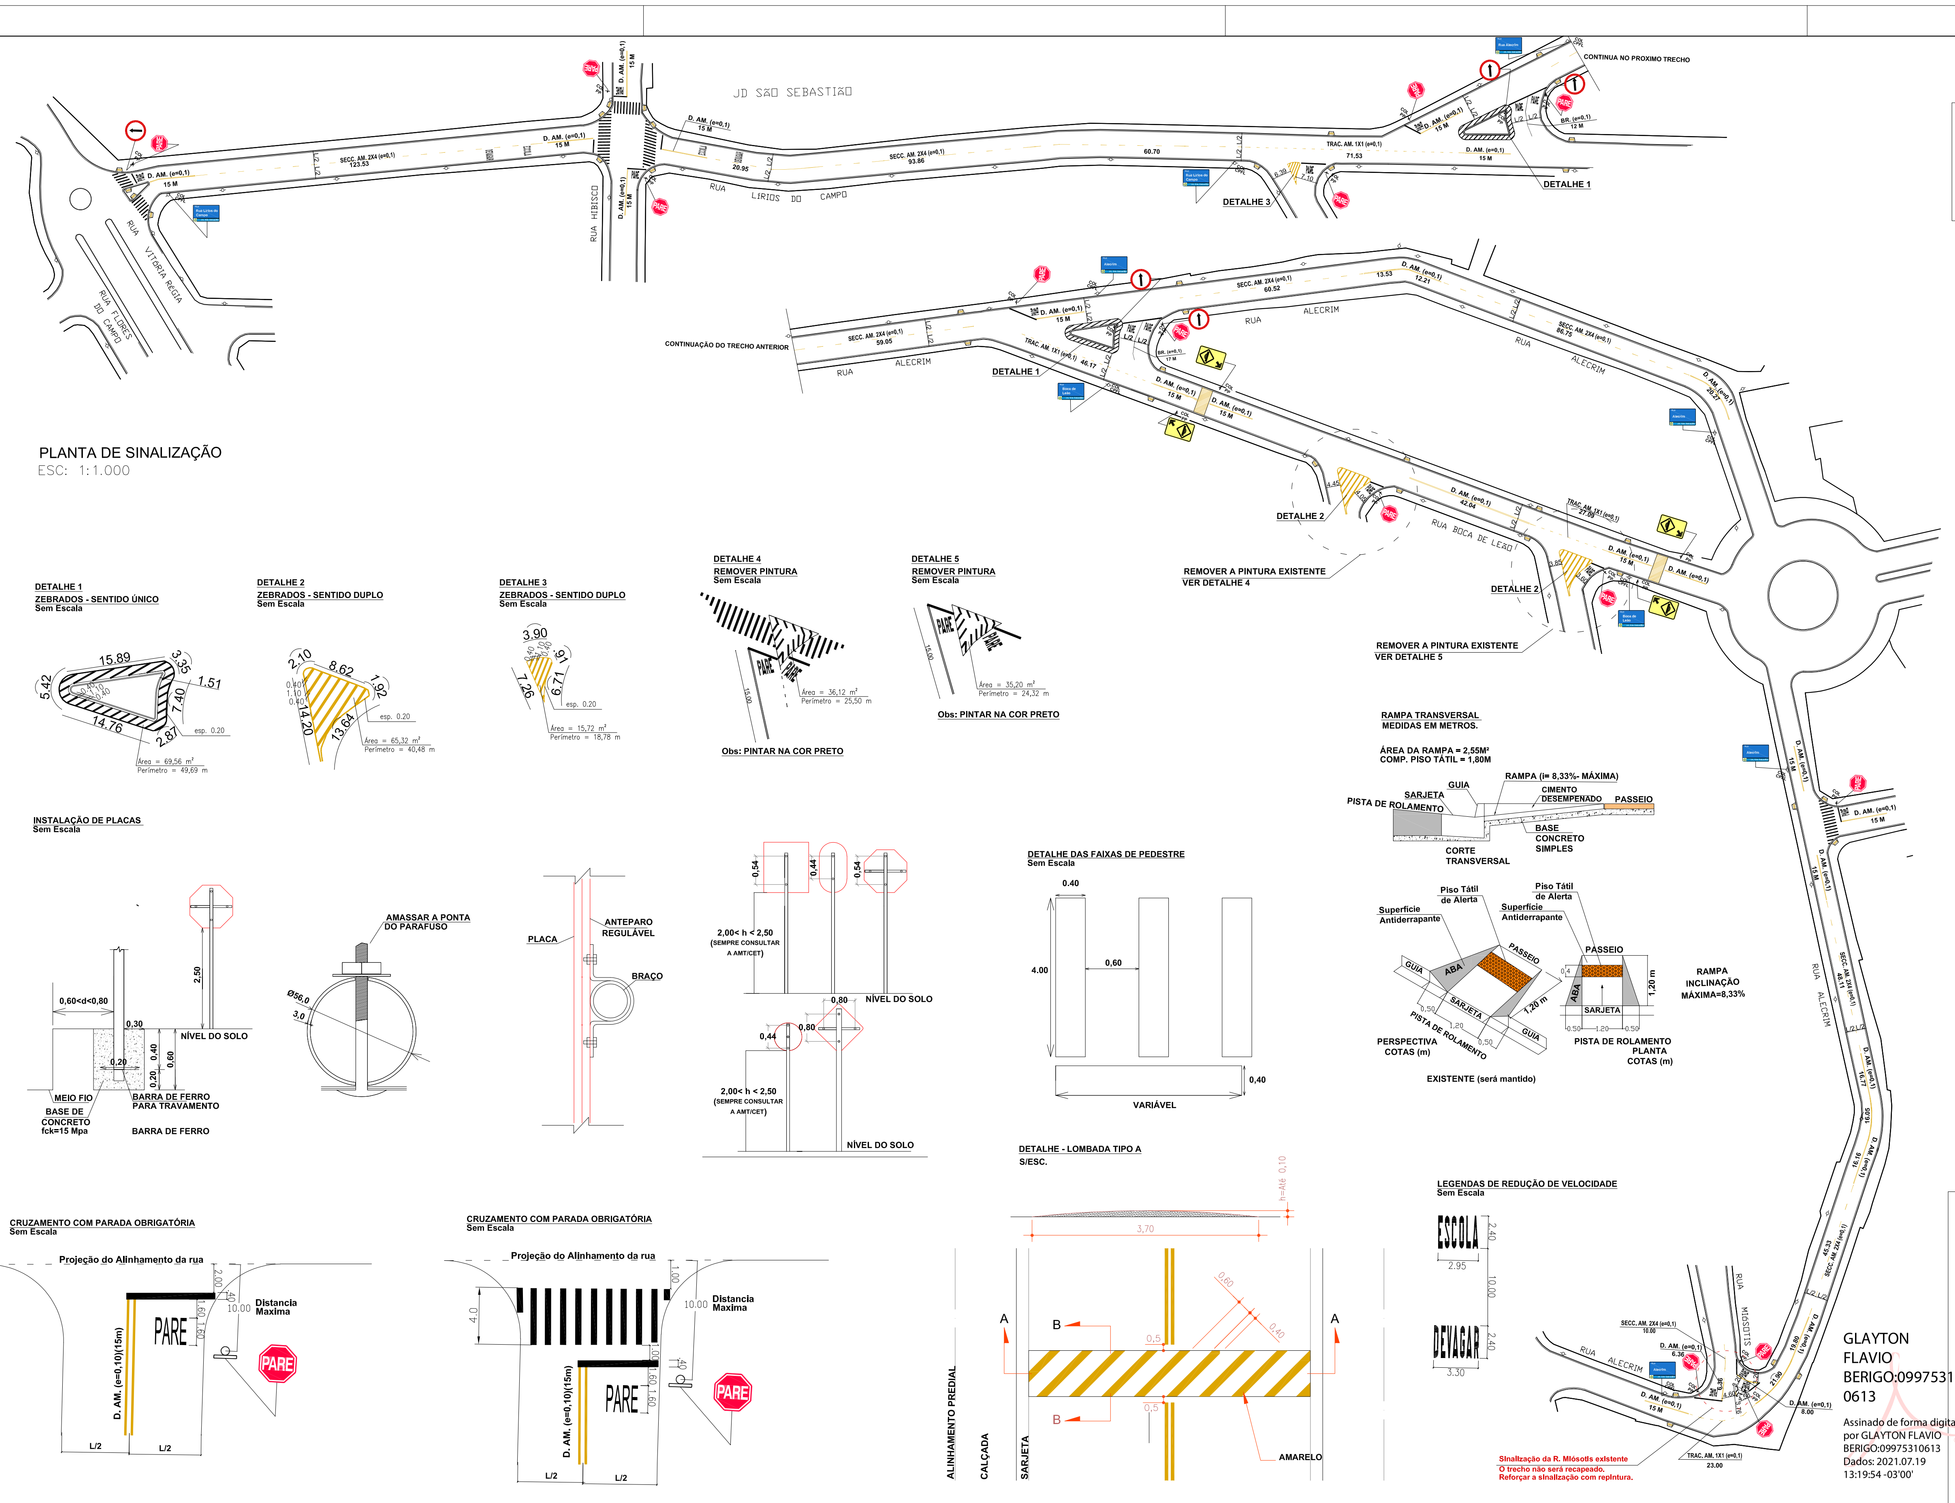


**DETALHE 2**
**ZEBRADOS - SENTIDO DUPLO**
Sem Escala




**DETALHE 3**
**ZEBRADOS - SENTIDO DUPLO**
Sem Escala




**DETALHE 4**
**REMOVER PINTURA**
Sem Escala




Obs: PINTAR NA COR PRETO

**DETALHE 5**
**REMOVER PINTURA**
Sem Escala




Obs: PINTAR NA COR PRETO

REMOVER A PINTURA EXISTENTE
VER DETALHE 4

REMOVER A PINTURA EXISTENTE
VER DETALHE 5

**RAMPA TRANSVERSAL**
**MEDIDAS EM METROS.**

**ÁREA DA RAMPA = 2,55M²**
**COMP. PISO TÁTIL = 1,80M**




**INSTALAÇÃO DE PLACAS**
Sem Escala







**DETALHE DAS FAIXAS DE PEDESTRE**
Sem Escala




**DETALHE - LOMBADA TIPO A**
**S/ESC.**




**CRUZAMENTO COM PARADA OBRIGATÓRIA**
Sem Escala




**CRUZAMENTO COM PARADA OBRIGATÓRIA**
Sem Escala




**LEGENDAS DE REDUÇÃO DE VELOCIDADE**
Sem Escala







Sinalização da R. Mósodis existente
O trecho não será recapeado.
Reforçar a sinalização com repintura.

**LEGENDA**

- Branca a Implantar
- Amarela a Implantar
- Mão de Direção da Via Existente

**ABREVIATURAS**

| | |
|---|---|
| COL | A COLOCAR |
| RET | A RETIRAR |
| EX | EXISTENTE (será mantido) |
| REM | A REMANEJAR |
| PP | COLUNA TUBULAR METÁLICA |
| CPFL | POSTE DA CPFL |

**Nota:**
**O alinhamento das faixas de retenção, faixas de pedestre e distancia da sinalização horizontal de pare e também das placas, deverão seguir os detalhes específicos, presentes nesta folha.**

**INFRAESTRUTURA**

| TIPO | UNIDADE |
|---|---|
| POSTE PRÓPIO | 22 |

**SINALIZAÇÃO HORIZONTAL**

| TIPO | COR | ÁREA(m²) |
|---|---|---|
| TINTA HOT SPRAY | FAIXAS AMARELAS | 203,63 |
| | FAIXAS BRANCAS | 392,99 |
| | FAIXAS PRETAS | 73,68 |

**SINALIZAÇÃO VERTICAL**

| TIPO | DIMENSÃO(m) | QUANT. | ÁREA m² |
|---|---|---|---|
| REGULAMENTAÇÃO R-1 | L=0,35 | 14 | 8,26 |
| LOMBADA A-18 | L=0,70x0,50 | 4 | 1,40 |
| PLACA DE IDENTIFICAÇÃO | 0,38 x 0,60 | 5 | 1,15 |
| PLACA DE IDENTIFICAÇÃO | 0,38 x 0,60 | 2 | 0,46 |
| PLACA DE IDENTIFICAÇÃO | 0,38 x 0,60 | 2 | 0,46 |
| REGULAMENTAÇÃO R-24A | Ø=0,50 | 5 | 1,00 |

**RAMPAS DE ACESSIBILIDADE: 37 UNIDADES**

**PLACA DE IDENTIFICAÇÃO**
Sem Escala
Instalar a 3m do piso

Ricardo Augusto Barbosa
Gestor Plan. e Projetos
Sec. Mobilidade Urbana
PROJETO APROVADO

Arq. Paulo Vasques
CAU A20981-0
Diretor de Projetos e Orçamentos
APROVADO
PREFEITURA MUNICIPAL DE HORTOLÂNDIA
SMOSU - Departamento de Projetos e Aprovação

GLAYTON FLAVIO BERIGO:09975310613
Assinado de forma digital por GLAYTON FLAVIO BERIGO:09975310613
Dados: 2021.07.19 13:19:54 -03'00'

PREFEITURA MUNICIPAL DE HORTOLÂNDIA

ADMINISTRAÇÃO
ÂNGELO PERUGINI
2021-2024

COORDENAÇÃO: SÉRGIO MARASCO TORRECILLAS - SECRETÁRIO MUNICIPAL DE OBRAS

COORDENAÇÃO TÉCNICA: PAULO ANTONIO GUERNO VASQUES - DIRETOR DE PROJETOS E ORÇAMENTOS

VISTO

OBRA/OBJETO: SINALIZAÇÃO VIARIA

LOCAL: JARDIM SÃO SEBASTIÃO

TÍTULO: PROJETO DE SINALIZAÇÃO VERTICAL E HORIZONTAL

| AUTOR DO PROJETO | CAU/CREA | ART/RRT | FOLHA |
|---|---|---|---|
| ENG. GLAYTON FLÁVIO BERIGO | 5069430090 | 28027292211004090 | Única |

| ESCALAS | DESENHOS | REVISÃO | PROCESSO | DATA |
|---|---|---|---|---|
| INDICADAS | | | | 17 - FEVEREIRO - 2021 |