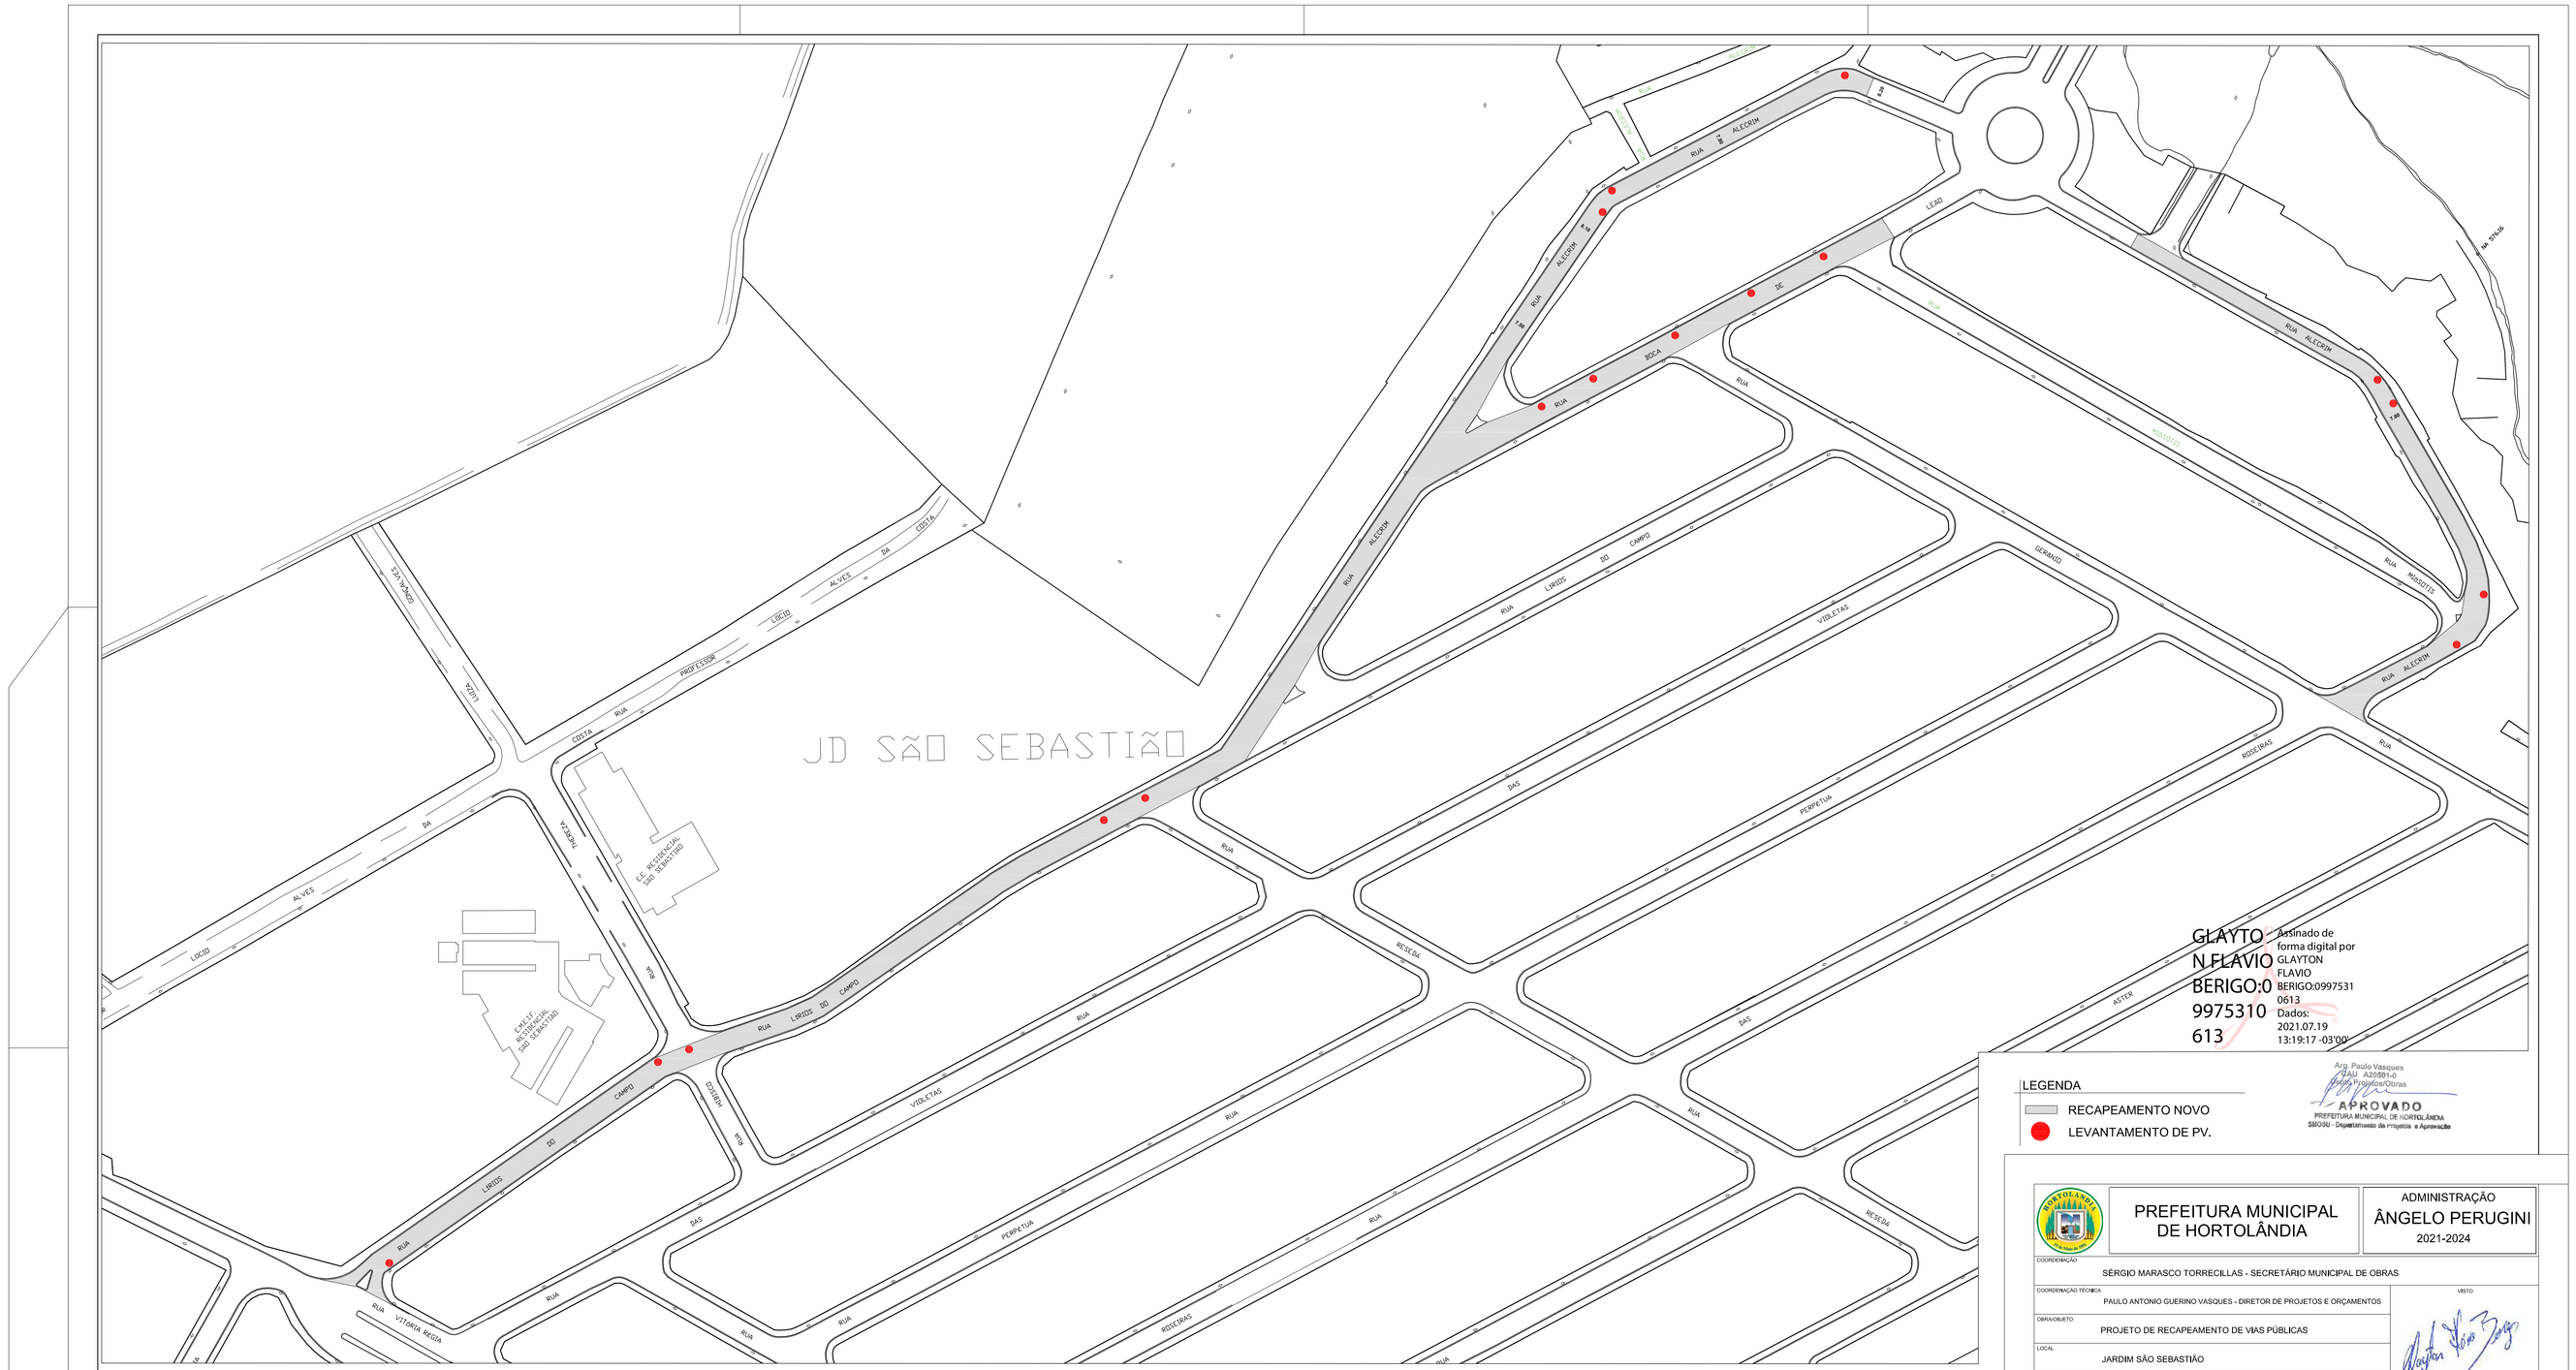

PLANTA GERAL DO JD. SÃO SEBASTIÃO E RUAS A SEREM RECAPEADAS

ESC: 1:1.200

GLAYTON FLAVIO BERIGO:09975310613

Assinado de forma digital por GLAYTON FLAVIO BERIGO:09975310613
Dados: 2021.07.19 13:19:17 -03'00'

LEGENDA

RECAPEAMENTO NOVO

LEVANTAMENTO DE PV.

Arq. Paulo Vasques
CAU/ A20881-0
Diretor de Projetos/Obras

APROVADO
PREFEITURA MUNICIPAL DE HORTOLÂNDIA
SIBORG - Departamento de Projetos e Aprovação

PREFEITURA MUNICIPAL DE HORTOLÂNDIA

ADMINISTRAÇÃO ÂNGELO PERUGINI 2021-2024

COORDENAÇÃO: SÉRGIO MARASCO TORRECILLAS - SECRETÁRIO MUNICIPAL DE OBRAS

COORDENAÇÃO TÉCNICA: PAULO ANTONIO GUERINO VASQUES - DIRETOR DE PROJETOS E ORÇAMENTOS

VISTO

OBRA/OBJETO: PROJETO DE RECAPEAMENTO DE VIAS PÚBLICAS

LOCAL: JARDIM SÃO SEBASTIÃO

TÍTULO: PLANTA GERAL DE RECAPE DE VIAS

AUTOR DO PROJETO	CALCREA	ART/ART	FOLHA
ENG. GLAYTON FLÁVIO BERIGO	5069435090	28027230211004090	02/03

ESCALAS	DESENHOS	REVISÃO	PROCESSO	DATA
INDICADAS	X	X	X	17 - FEVEREIRO - 2021