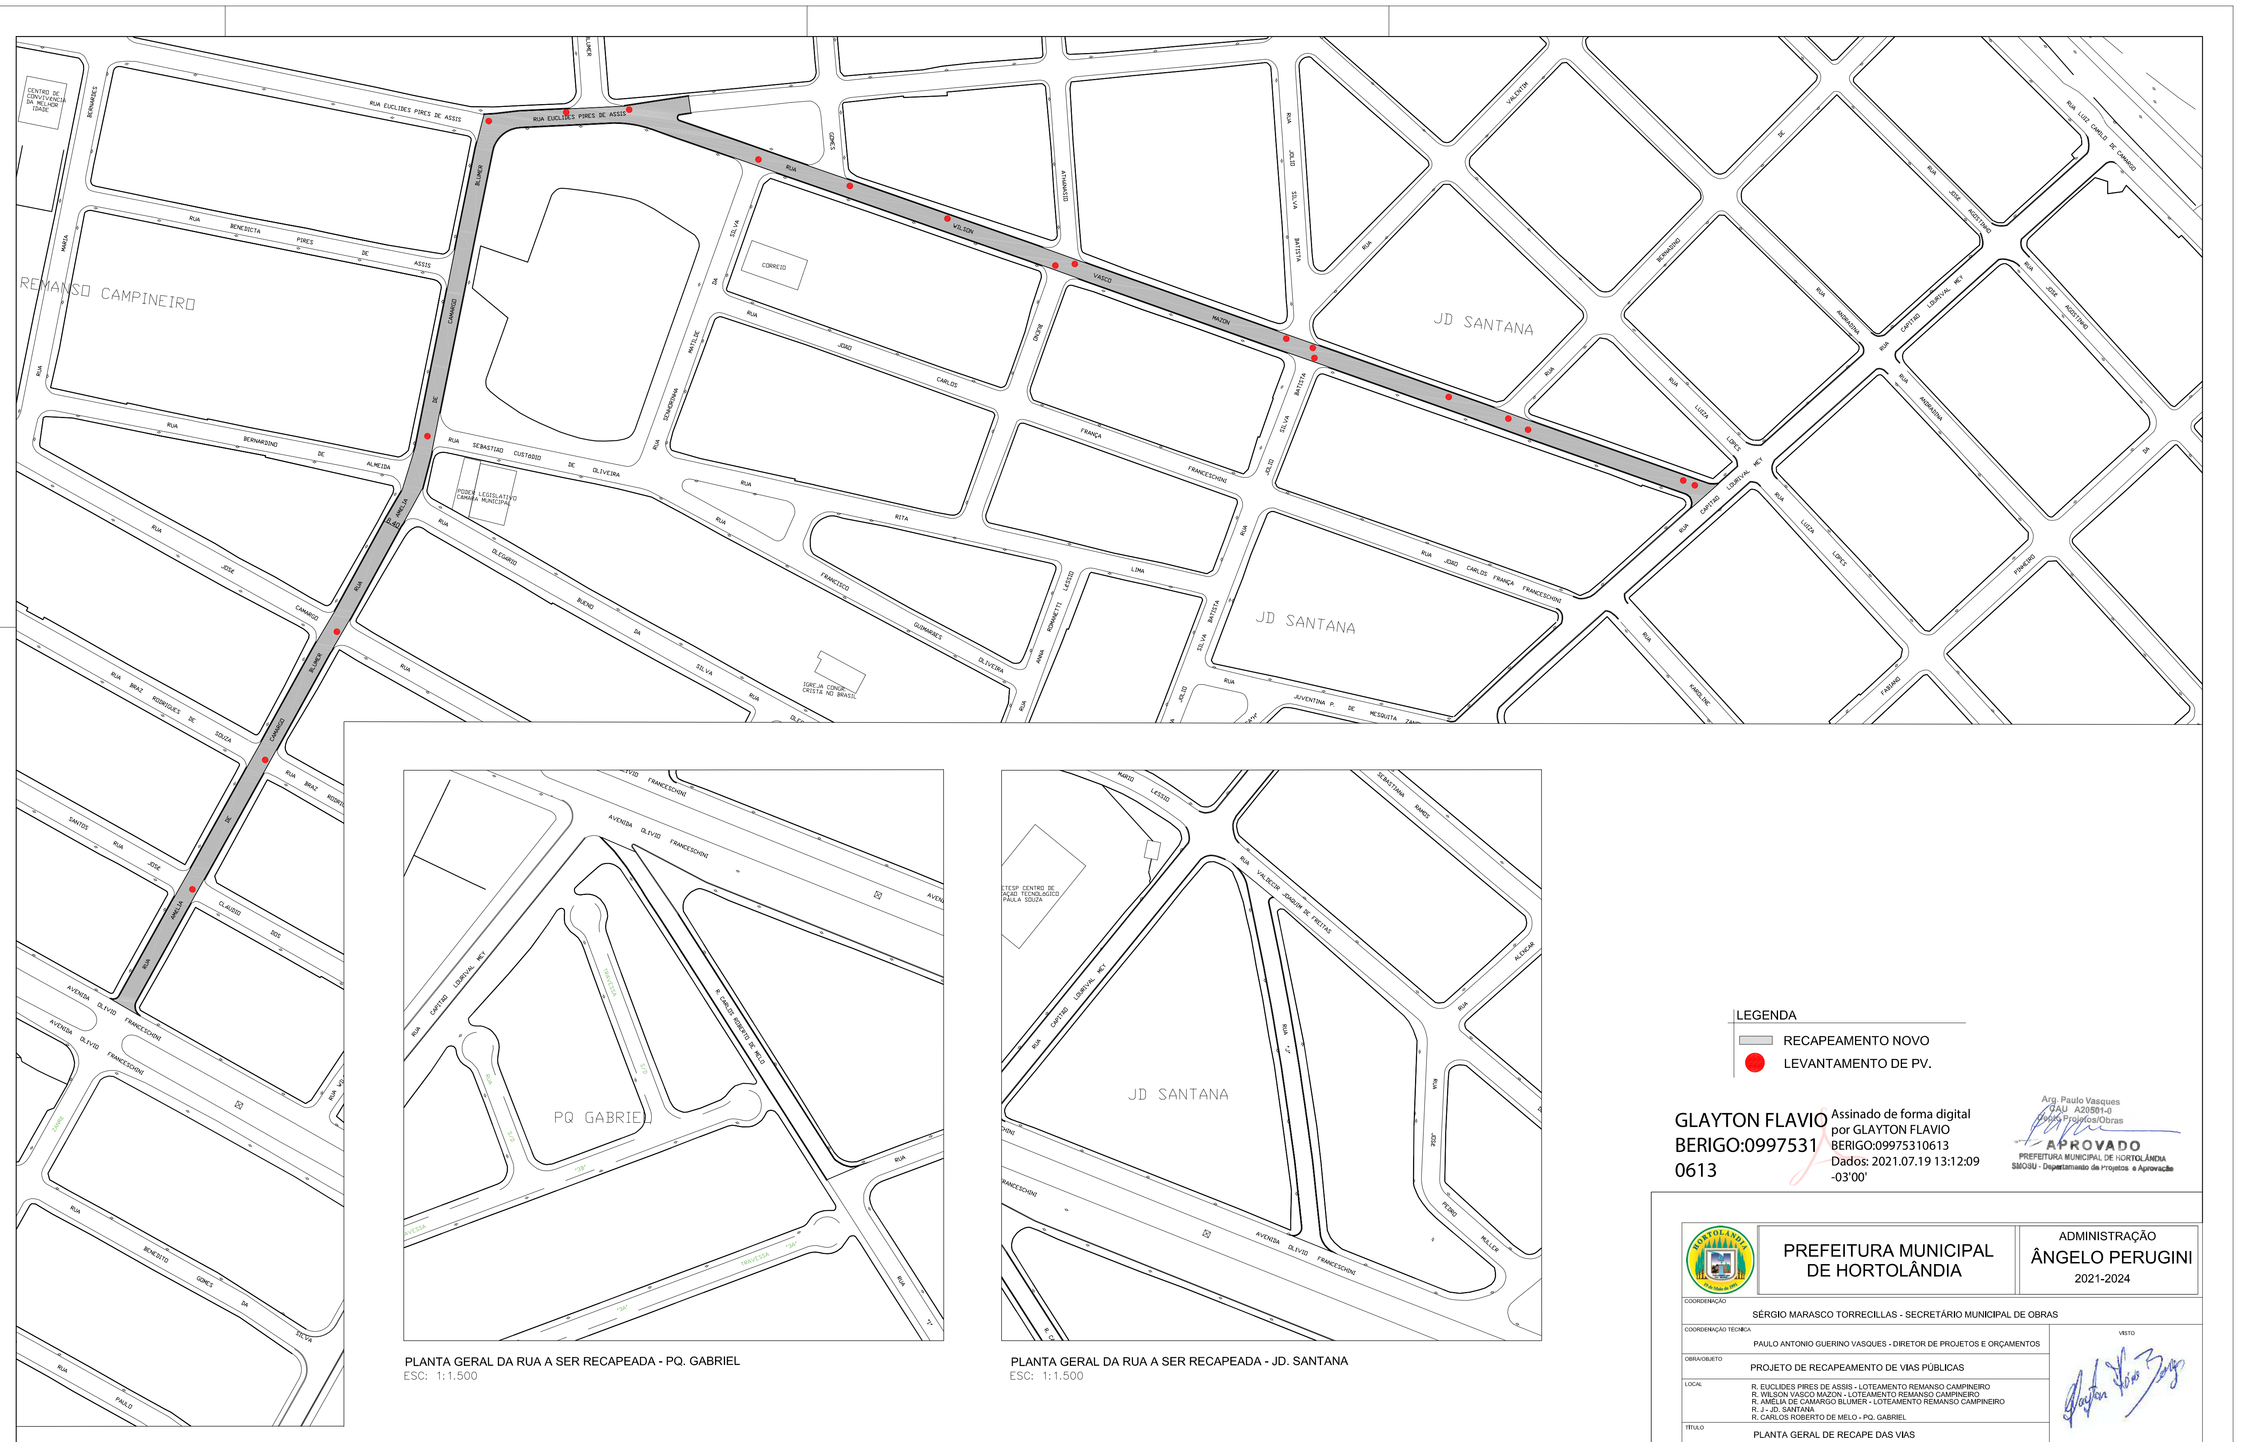

PLANTA GERAL DAS RUAS A SEREM RECAPEADAS - LOTEAMENTO REMANSO CAMPINEIRO
ESC: 1:1.500

PLANTA GERAL DA RUA A SER RECAPEADA - PQ. GABRIEL
ESC: 1:1.500

PLANTA GERAL DA RUA A SER RECAPEADA - JD. SANTANA
ESC: 1:1.500

LEGENDA

- RECAPEAMENTO NOVO
- LEVANTAMENTO DE PV.

GLAYTON FLAVIO BERIGO:09975310613

Assinado de forma digital por GLAYTON FLAVIO BERIGO:09975310613
Dados: 2021.07.19 13:12:09 -03'00'

Arq. Paulo Vasques
CAU/ A205914-0
Diretor de Projetos e Obras
APROVADO
PREFEITURA MUNICIPAL DE HORTOLÂNDIA
SEMOPU - Departamento de Projetos e Aprovação

PREFEITURA MUNICIPAL DE HORTOLÂNDIA		ADMINISTRAÇÃO ÂNGELO PERUGINI 2021-2024
COORDENAÇÃO	SÉRGIO MARASCO TORRECILLAS - SECRETÁRIO MUNICIPAL DE OBRAS	
COORDENAÇÃO TÉCNICA	PAULO ANTONIO GUERINO VASQUES - DIRETOR DE PROJETOS E ORÇAMENTOS	VISTO
OBRA/OBJETO	PROJETO DE RECAPEAMENTO DE VIAS PÚBLICAS	
LOCAL	R. EUCLIDES PIRES DE ASSIS - LOTEAMENTO REMANSO CAMPINEIRO R. WILSON VASCO MAZON - LOTEAMENTO REMANSO CAMPINEIRO R. CARLOS ROBERTO DE MELO BLUMER - LOTEAMENTO REMANSO CAMPINEIRO R. J- JD. SANTANA R. CARLOS ROBERTO DE MELO - PQ. GABRIEL	
TÍTULO	PLANTA GERAL DE RECAPE DAS VIAS	
AUTOR DO PROJETO	ENG. GLAYTON FLÁVIO BERIGO	CAU/CREA: 5069435090
ART/AAT: 28027230211004090	FOLHA: 02/03	
ESCALAS: INDICADAS	DESENHOS: X	REVISÃO: X
PROCESSO: X	DATA: 22 - FEVEREIRO - 2021	