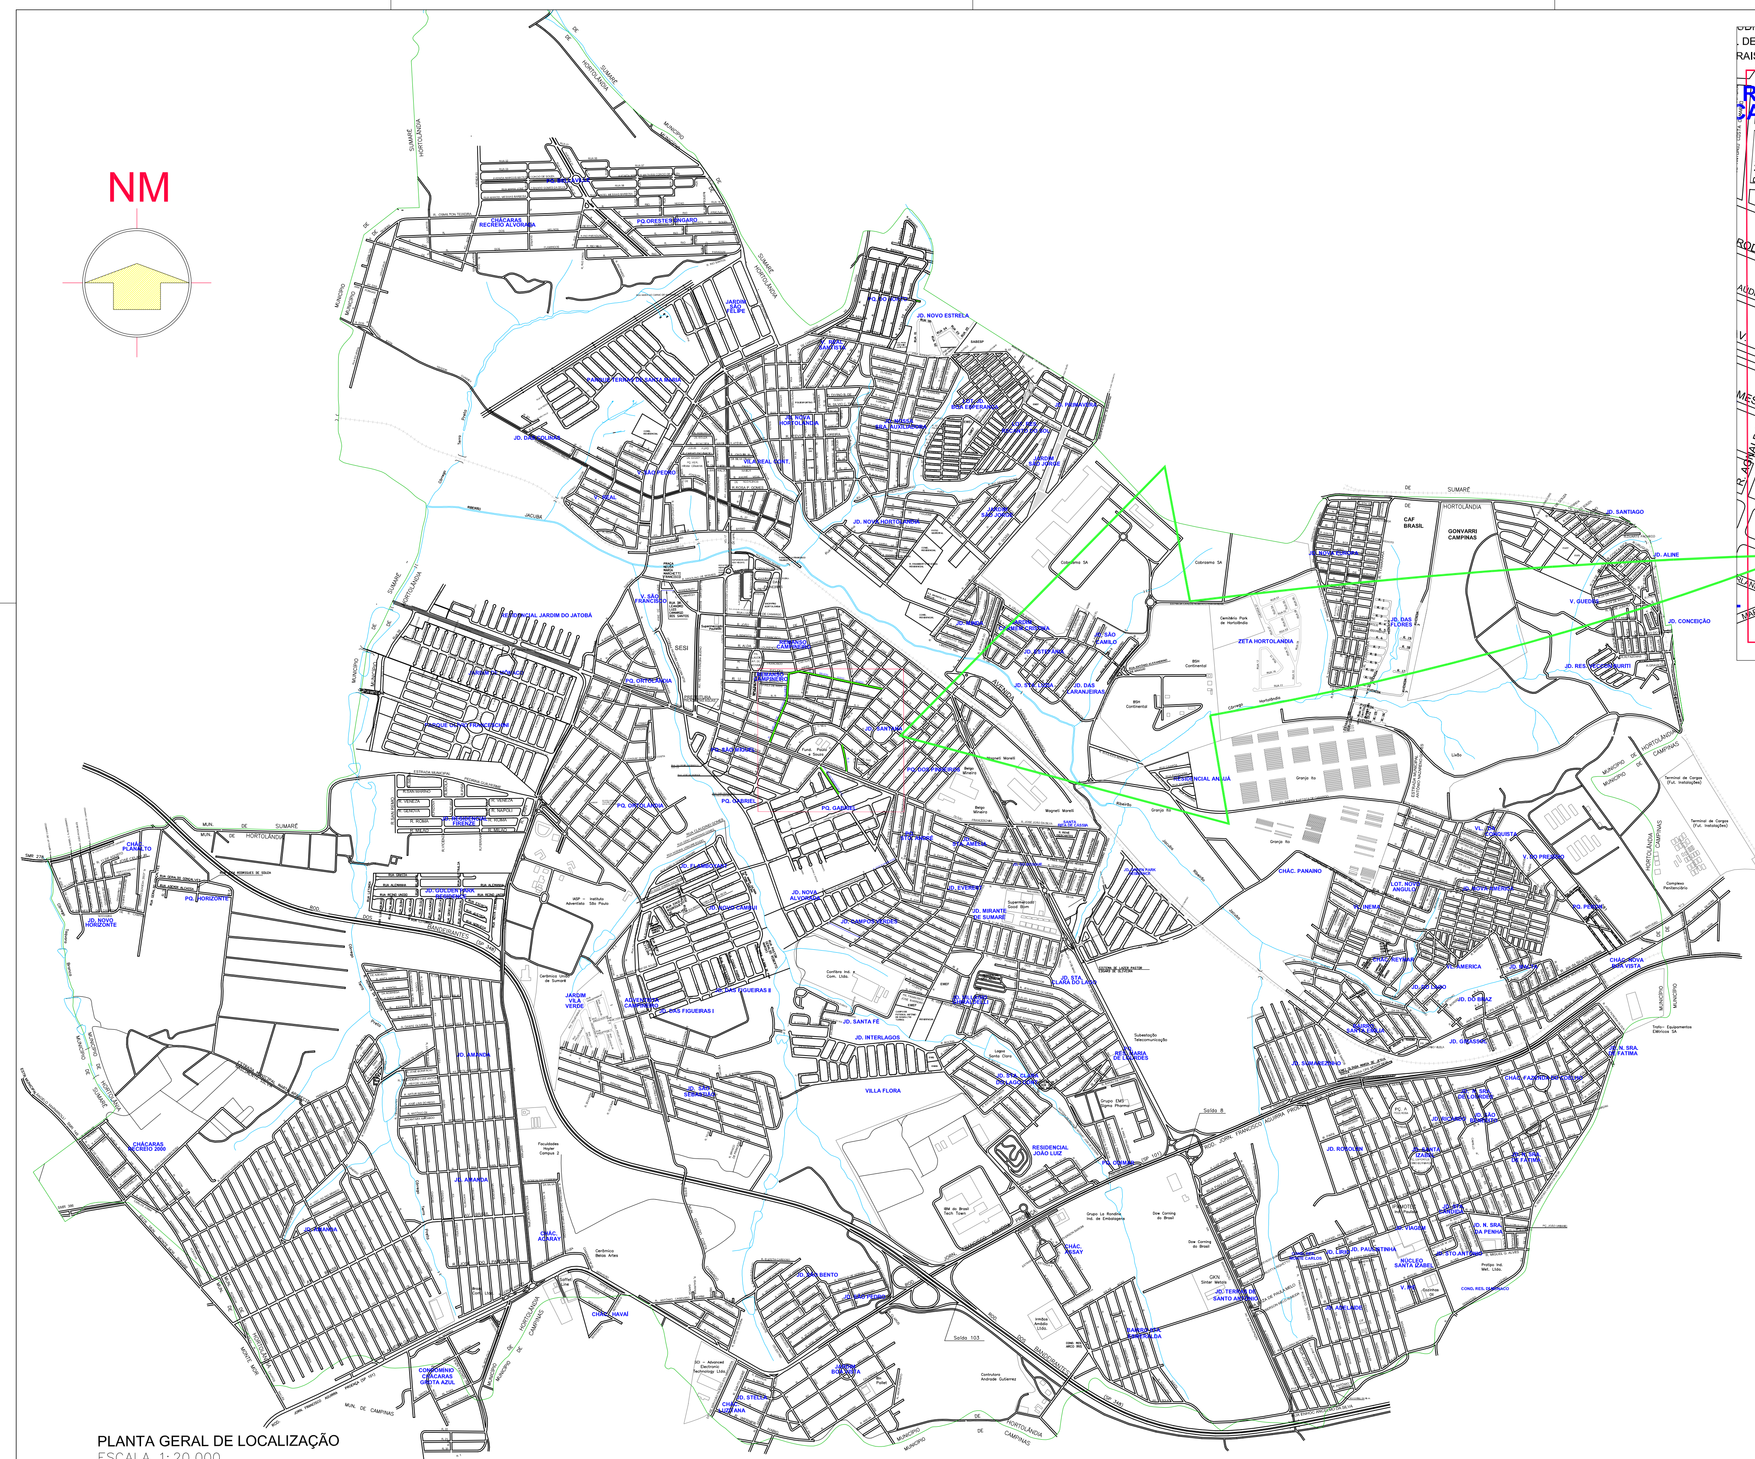

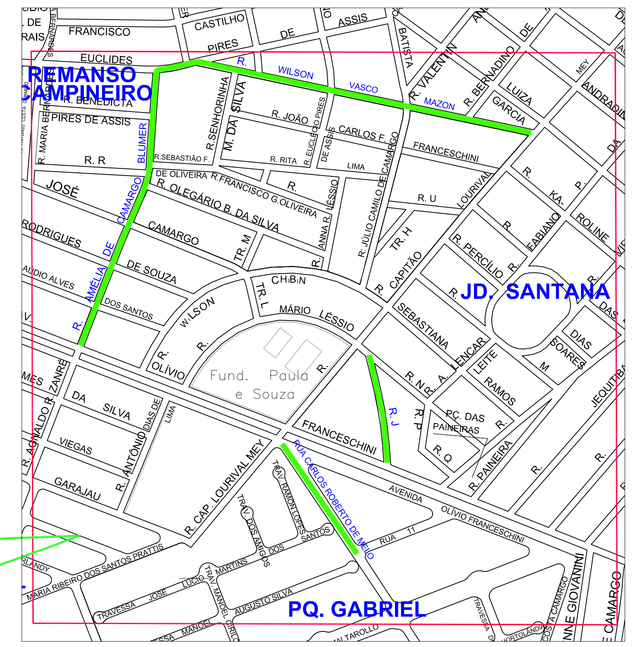

À EXECUTAR

JARDIM SANTANA, REMANSO CAMPINEIRO E PARQUE GABRIEL
ESCALA 1:5.000

GLAYTON FLAVIO BERIGO:09975310613
Assinado de forma digital por GLAYTON FLAVIO BERIGO:09975310613
Dados: 2021.07.19 13:11:48 -03'00'

Arq. Paulo Vásques
CAU/SP A25981-6
Diretor de Projetos/Obras

APROVADO
PREFEITURA MUNICIPAL DE HORTOLÂNDIA
SMOBU - Departamento de Projetos e Aprovação

PREFEITURA MUNICIPAL DE HORTOLÂNDIA

ADMINISTRAÇÃO ÂNGELO PERUGINI 2021-2024

COORDENAÇÃO: SÉRGIO MARASCO TORRECILLAS - SECRETÁRIO MUNICIPAL DE OBRAS

COORDENAÇÃO TECNICA: PAULO ANTONIO GUERINO VASQUES - DIRETOR DE PROJETOS E ORÇAMENTOS

VISTO

OBRA/OBJETO: PROJETO DE RECAPEAMENTO DE VIAS PÚBLICAS

LOCAL:
R. EUCLIDES PIRES DE ASSIS - LOTEAMENTO REMANSO CAMPINEIRO
R. WILSON VASCO MAZON - LOTEAMENTO REMANSO CAMPINEIRO
R. AMÉLIA DE CAMARGO BLUMER - LOTEAMENTO REMANSO CAMPINEIRO
R. J. JD. SANTANA
R. CARLOS ROBERTO DE MELO - PQ. GABRIEL

TÍTULO: PLANTA DE LOCALIZAÇÃO

AUTOR DO PROJETO		CAU/CREA	ART/ART	FOLHA
ENG. GLAYTON FLÁVIO BERIGO		5069435090	28027230211004090	01/03
ESCALAS	DESENHOS	REVISÃO	PROCESSO	DATA
INDICADAS	X	X	X	22 - FEVEREIRO - 2021