


PLANTA GERAL DE LOCALIZAÇÃO
ESCALA 1:20.000

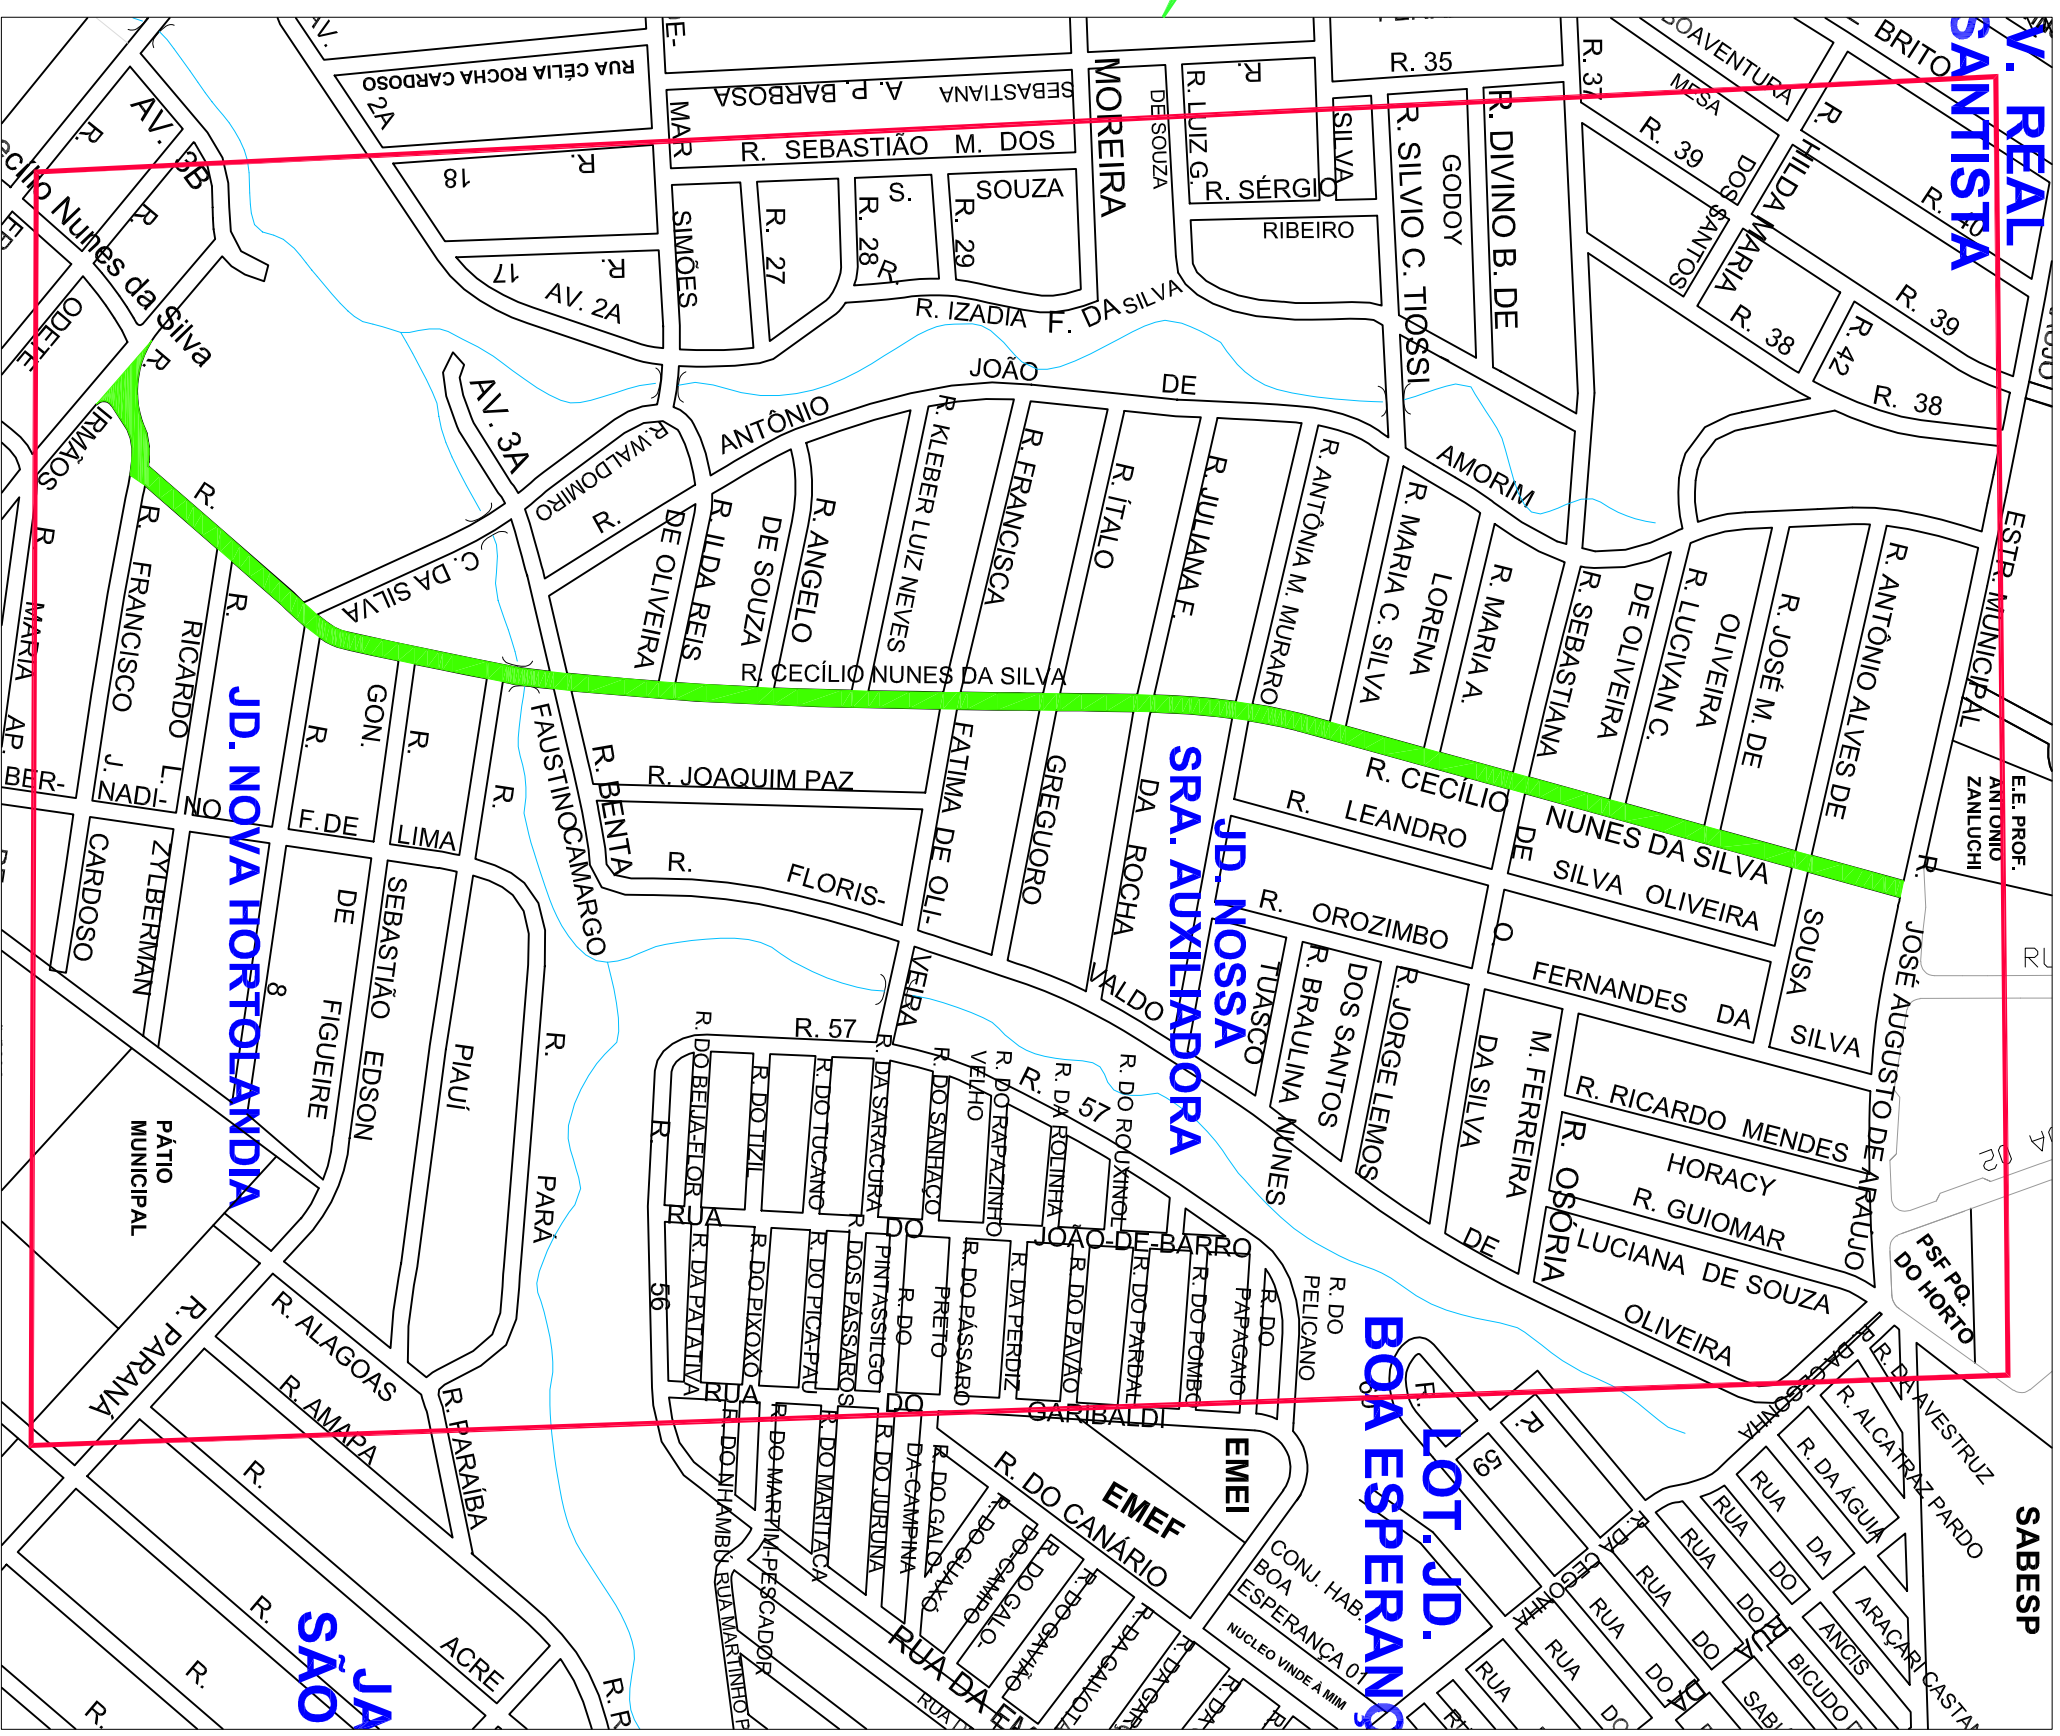

JARDIM NOSSA SENHORA AUXILIADORA E JARDIM NOVA HORTOLÂNDIA - HORTOLÂNDIA
ESCALA 1:5.000

		PREFEITURA MUNICIPAL DE HORTOLÂNDIA		ADMINISTRAÇÃO ANGELO PERUGINI 2021-2024	
SECRETARIA MUNICIPAL DE OBRAS					
PROJETO DE RECAMENTO DE VAS PÚBLICAS					
TÍTULO					
PLANTA DE LOCALIZAÇÃO					
ELABORADO POR					
DATA					
19/10/2021					
01/03					