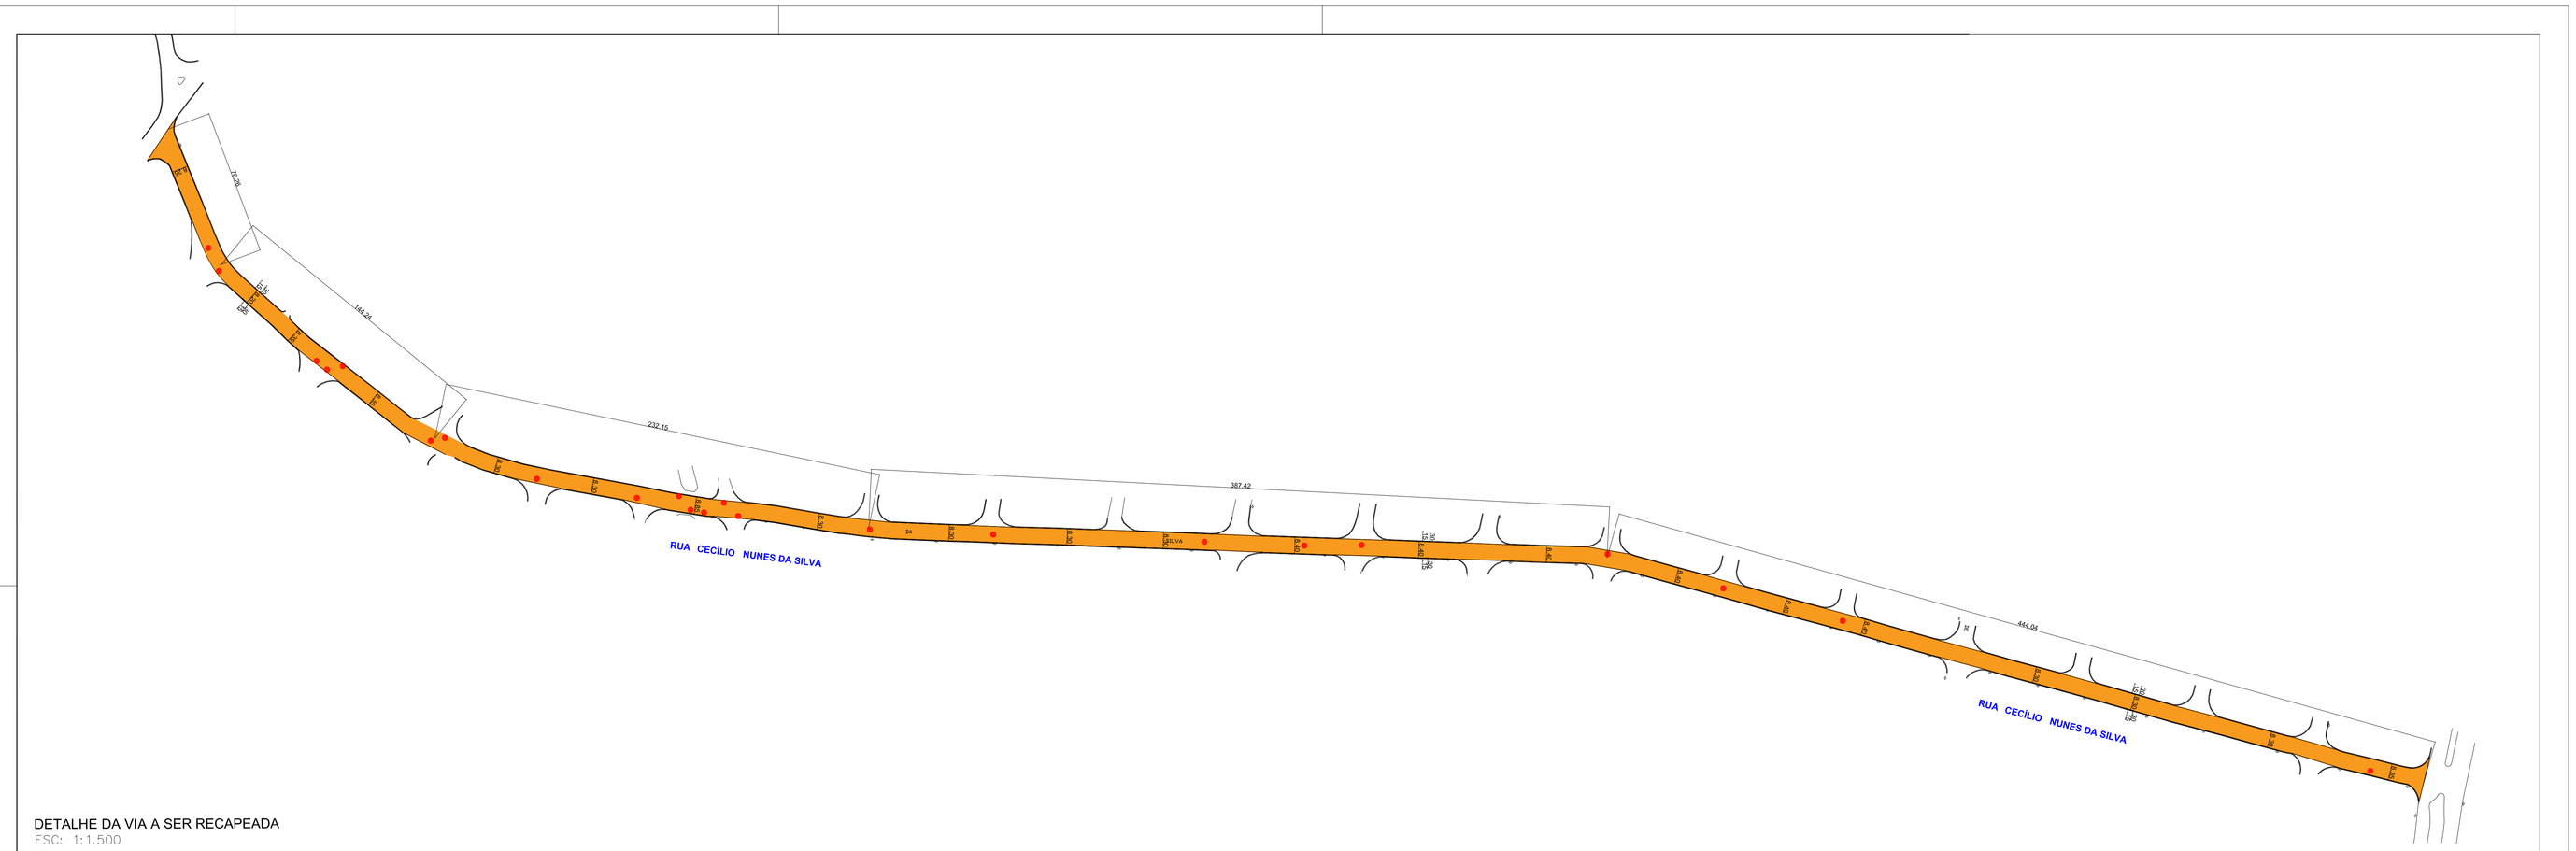

DETALHE DA VIA A SER RECAPEADA
ESC: 1:1.500

LEVANTAMENTO DO NÍVEL DA TAMPA DO POÇO DE VISITA EM RELAÇÃO AO PAVIMENTO

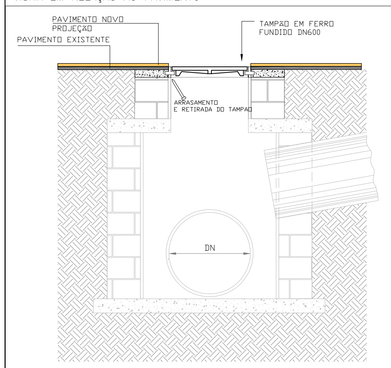

SITUAÇÃO APÓS RECAPEAMENTO - ANTES DO LEVANTAMENTO DO NÍVEL DA TAMPA DO PV

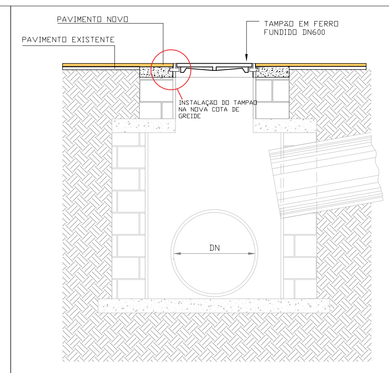

SITUAÇÃO APÓS RECAPEAMENTO E LEVANTAMENTO DO PV

Sem Escala

SEGUENCIA DOS SERVIÇOS
1 - ARRASAR A BASE DE CONCRETO PRESA AO TAMPÃO
2 - REMOVER O TAMPÃO
3 - EXECUTAR NOVA BASE PARA INSTALAÇÃO DO TAMPÃO NO NOVO NÍVEL
4 - REUTILIZAR O TAMPÃO, INSTALANDO NO NÍVEL DO PAVIMENTO APÓS O RECAPEAMENTO

SEÇÃO TRANSVERSAL DO PAVIMENTO

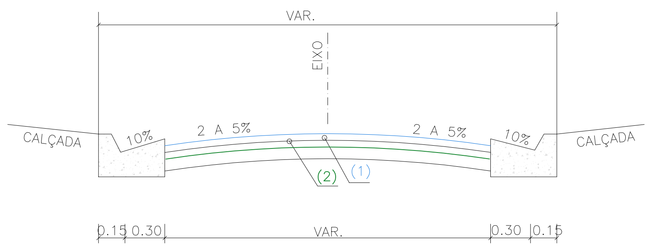

SEÇÃO TÍPICA

(1) REVESTIMENTO DE CBUQ — 0.03m
(2) IMPRIMAÇÃO LIGANTE

OBS: OBRIGATÓRIA A FRESAGEM E LIMPEZA DA SUPERFÍCIE ANTERIORMENTE À APLICAÇÃO DA IMPRIMAÇÃO LIGANTE

SEÇÃO TRANSVERSAL DA FRESAGEM E RECAPEAMENTO A SEREM EXECUTADOS
S/ ESCALA

QUANTITATIVOS				
RUA	L RUA (m)	EXTENSÃO (m)	RECAPE (m²)	FRESAGEM (m²)
R. CÉLIO NUNES DA SILVA	L= 8,20 a 8,85	1.284,11	10.849,79	10.849,79
TOTAL		1.284,11	10.849,79	10.849,79

OBS: AS EXTENSÕES E ÁREAS DAS VIAS A SEREM RECAPEADAS FORAM OBTIDAS COM AUXÍLIO DO SOFTWARE AUTOCAD

LEGENDA
- RECAPEAMENTO NOVO
- LEVANTAMENTO DE PV.

Nota:
Total de Poços de Visita de águas pluviais a serem levantados até o nível do greide recapeado: 23 Unidades.

23 PV'S

GLAYTON FLAVIO BERIGO:09975310613
Assinado de forma digital por GLAYTON FLÁVIO BERIGO:09975310613
Dados: 2021.07.19 13:09:04 -03'00'

Arq. Paulo Vasques
CAU A35951-0
Diretor Projetos/Obras
APROVADO
PREFEITURA MUNICIPAL DE HORTOLÂNDIA
SIBOSU - Departamento de Projetos e Aprovação

PREFEITURA MUNICIPAL DE HORTOLÂNDIA	ADMINISTRAÇÃO ÂNGELO PERUGINI 2021-2024
COORDENAÇÃO	SÉRGIO MARASCO TORRECILLAS - SECRETÁRIO MUNICIPAL DE OBRAS
COORDENAÇÃO TÉCNICA	PAULO ANTONIO GUERINO VASQUES - DIRETOR DE PROJETOS E ORÇAMENTOS
OBRA/OBJETO	PROJETO DE RECAPEAMENTO DE VIAS PÚBLICAS
LOCAL	R. CECÍLIO NUNES DA SILVA - JD. N. SENHORA AUXILIADORA E JD. NOVA HORTOLÂNDIA
TÍTULO	QUANTITATIVOS - GEOMETRIA DA VIA
VISTO	
AUTOR DO PROJETO	ENG. GLAYTON FLÁVIO BERIGO
CAU/CREA	5069435090
ART/ART	28027230211004090
FOLHA	03/03
ESCALAS	INDICADAS
DESENHOS	X
REVISÃO	X
PROCESSO	X
DATA	19 - FEVEREIRO - 2021