


À DEMOLIR
SEGUNDO PAVIMENTO

ESC. 1:100

QUADRO DE ÁREAS	
A Demolir	
Piso Interno (cerâmica) A=6,50m²	
Forno Fibro Mineral A= 490,00m²	
Retirar Alçapão (realocar)	

LEGENDA	
	A Demolir - Piso Cerâmico
	A Demolir - Alvenaria
	Existente

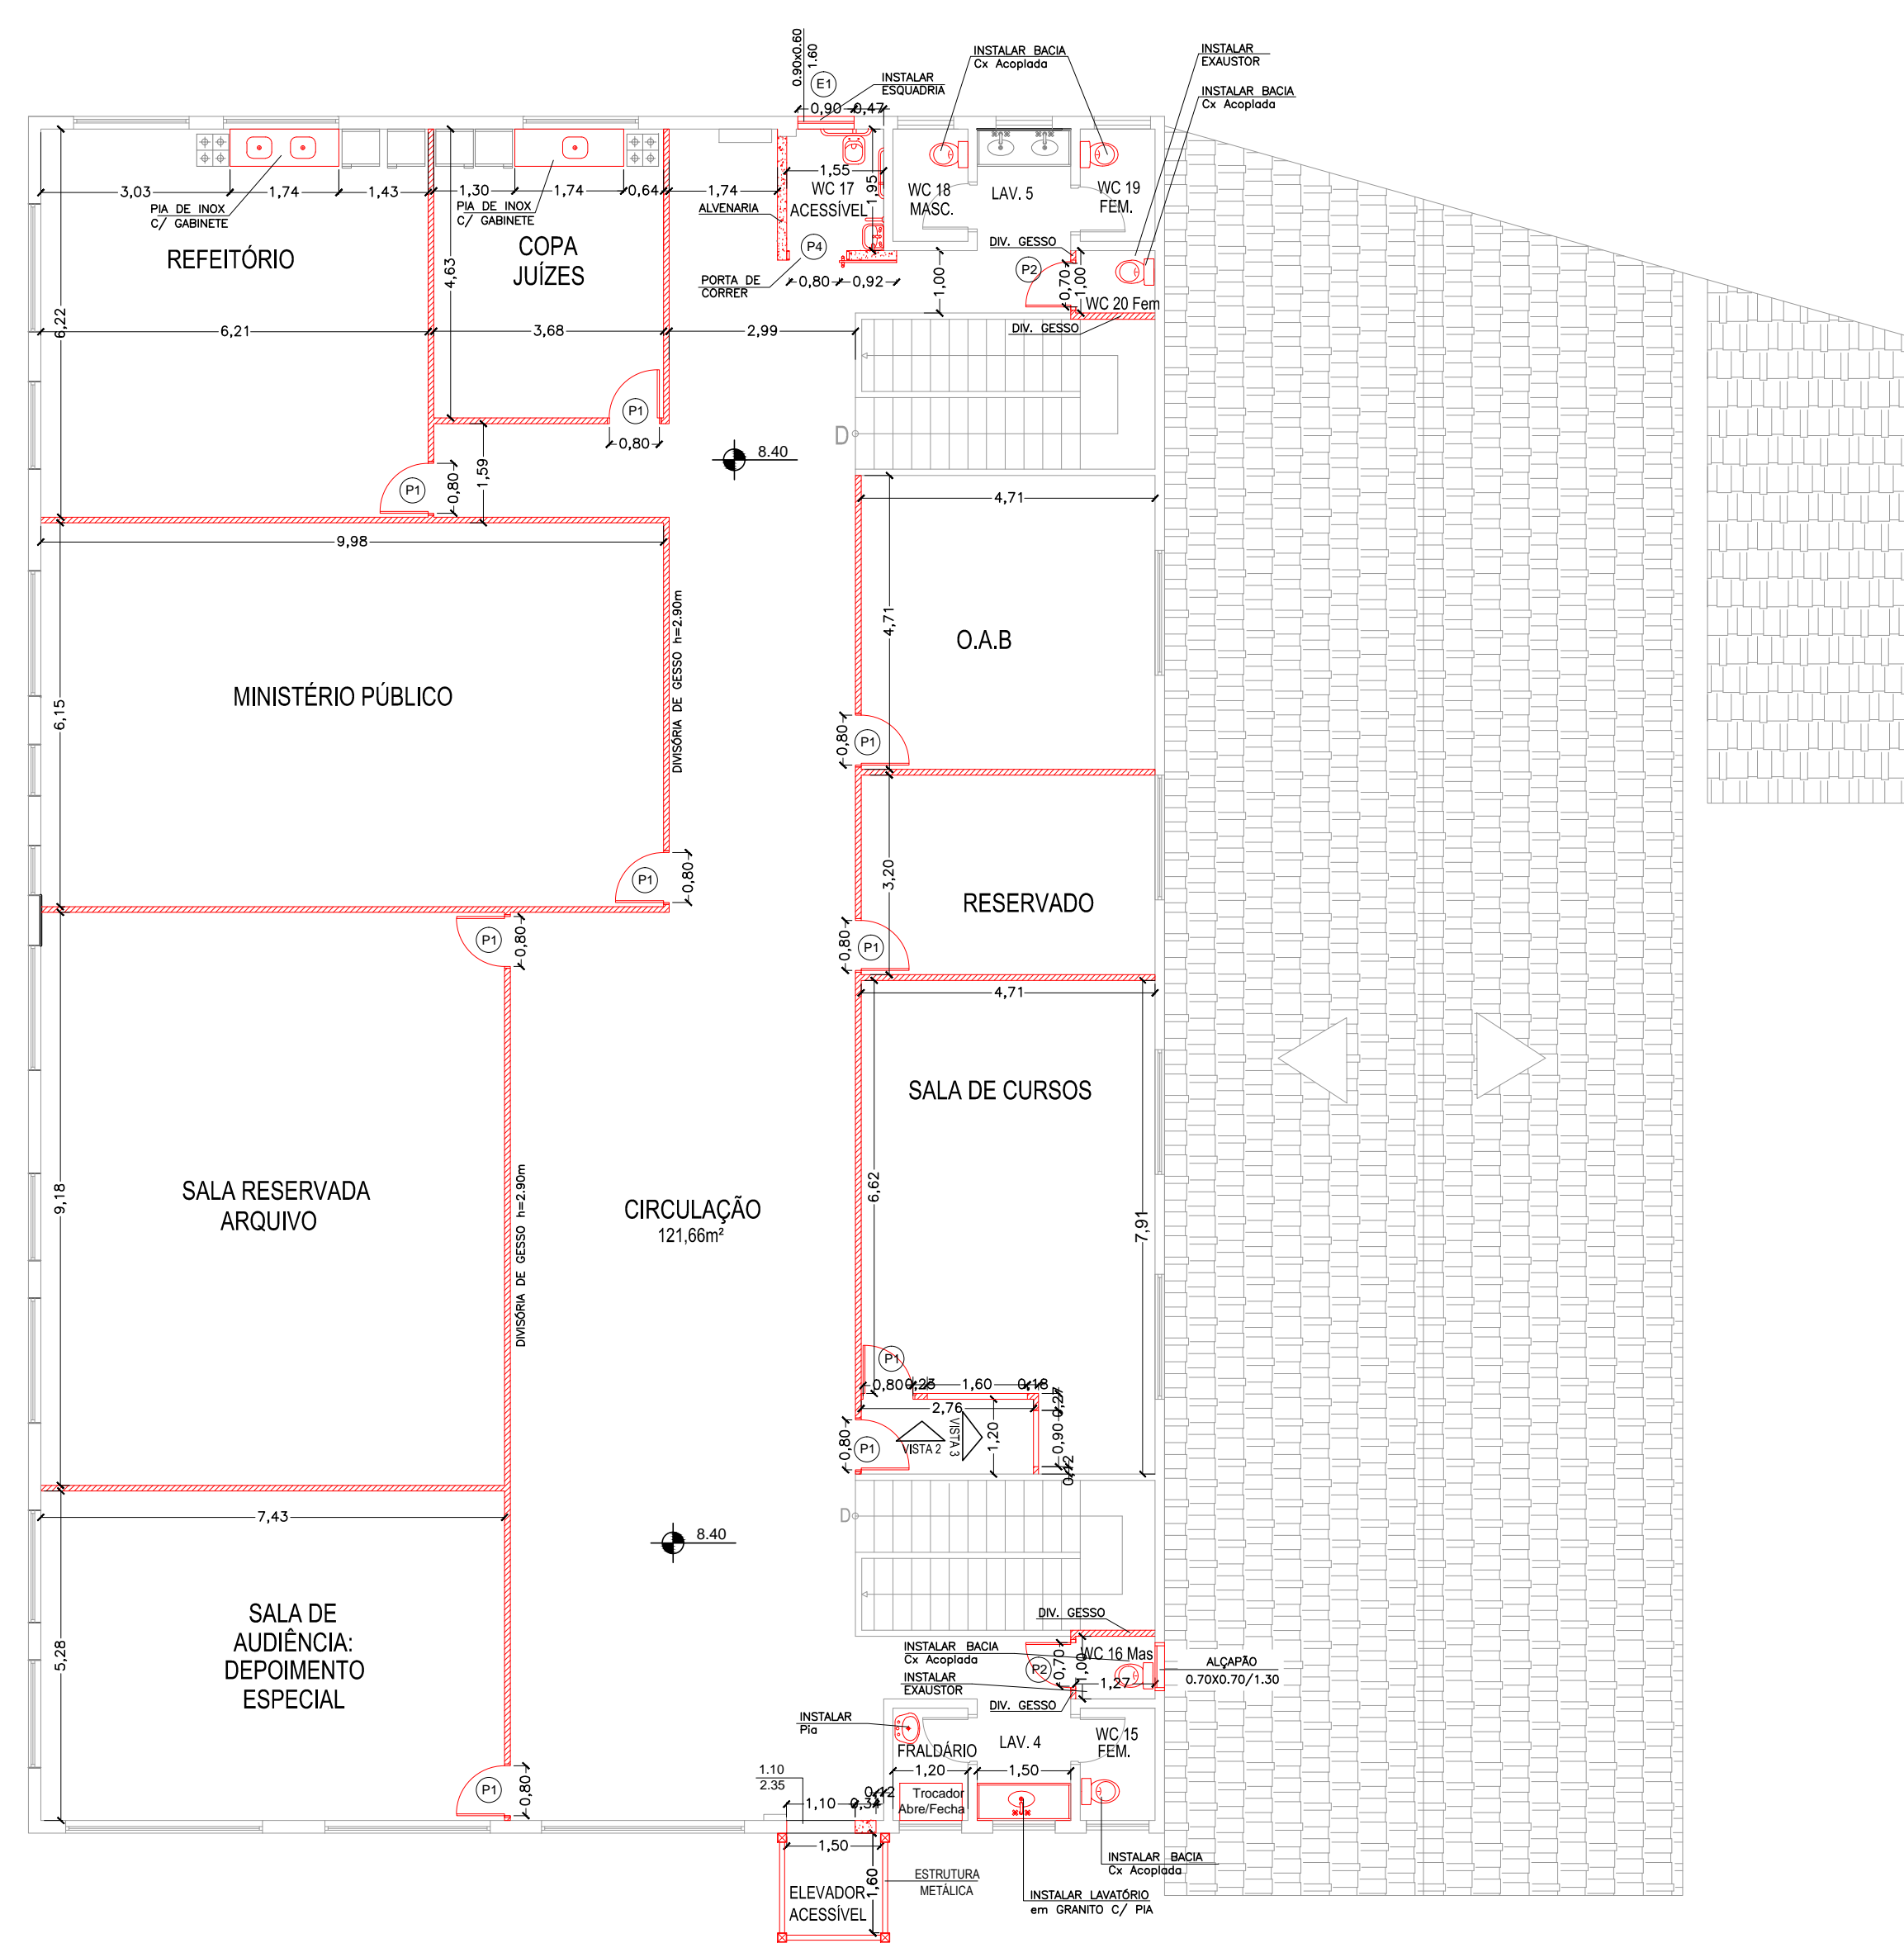


À CONSTRUIR
SEGUNDO PAV.

ESC. 1:100

LEGENDA	
	A Construir
	A Construir - Div. Gesso h=2,90m
	A Construir - Alvenaria
	Existente
	Estrutura Metálica

OBSERVAÇÃO:
Div. Gesso e Paredes de Alvenaria h=2,90m (Até o forro)
Instalar Exaustor nos Banheiros Novos (16/20)
As paredes dos banheiros devem ter cerâmica até h=1,50m
Instalar Piso Cerâmico nos WCs Novos (16 / 17 / 20) A= 6,50m²
Instalar 5 Bacias com Cx Acoplada em WCs (16 / 20 / 18 / 19 / 15)
Instalar Esquadria de Alumínio 0,90x0,60 h=1,60 (Wc Acess. 17)
Instalar Pia de Inox com gabinete no Refeitório (1,74m) e na
Copa Juizes (1,74 m)
Instalar Faixa de Cerâmica em cima das Pias do Refeitório e
Copa Juizes (1,74 x 0,30cm- 2 fileiras)
Instalar Piso no fraldário
Instalar um Trocador no fraldário 1,00 x 0,60
Instalar Lavatório em Granito c/ Cuba Cerâmica Lav. 4 (1,50x0,60)
Instalar Corrimãos Duplos na Escada Principal Existente,
conforme NBR 9050/2020 (h=0,70 h=0,92)
Instalar Piso Tátil conforme detalhe
Instalar Forno Fibro Mineral A= 490,00m²
Pintura total Interna e Externa
Realocar Alçapão (Subir) 0,70x0,70/1,30

Banhos Acessíveis - Ver Detalhes						
Sinalizar todas as Salas (Nome Escrito e Braille)						
ELEVADOR ACESSÍVEL: (Projeto Executivo a ser contratado)						
Elevador Hidráulico de Uso Restrito a pessoas com Mobilidade Reduzida com 3 paradas - capacidade de 225kg - uso interno em Estrutura Metálica e Vidro. Deverá atender a Norma NBR 12892.						
Altura da Caixa (Estrutura Metálica e Vidro h=13,60m)						
ESQUADRIAS - PORTAS						
Nome	Base	Altura	Quant.	Local	Tipo	
P1	0,80	2,10	09	Divisórias de gesso	Mad. p/ Pintura	
P2	0,70	2,10	02	San.	Mad. p/ Pintura	
P4	0,92	2,10	01	San. Acessível	Mad. p/ Pintura	Correr
ESQUADRIAS - JANELAS						
Nome	Base	Altura	Pelorti	Quant.	Local	Tipo
E1	0,90	0,60	1,60	01	WC. Acess.	Alumínio/Vidro

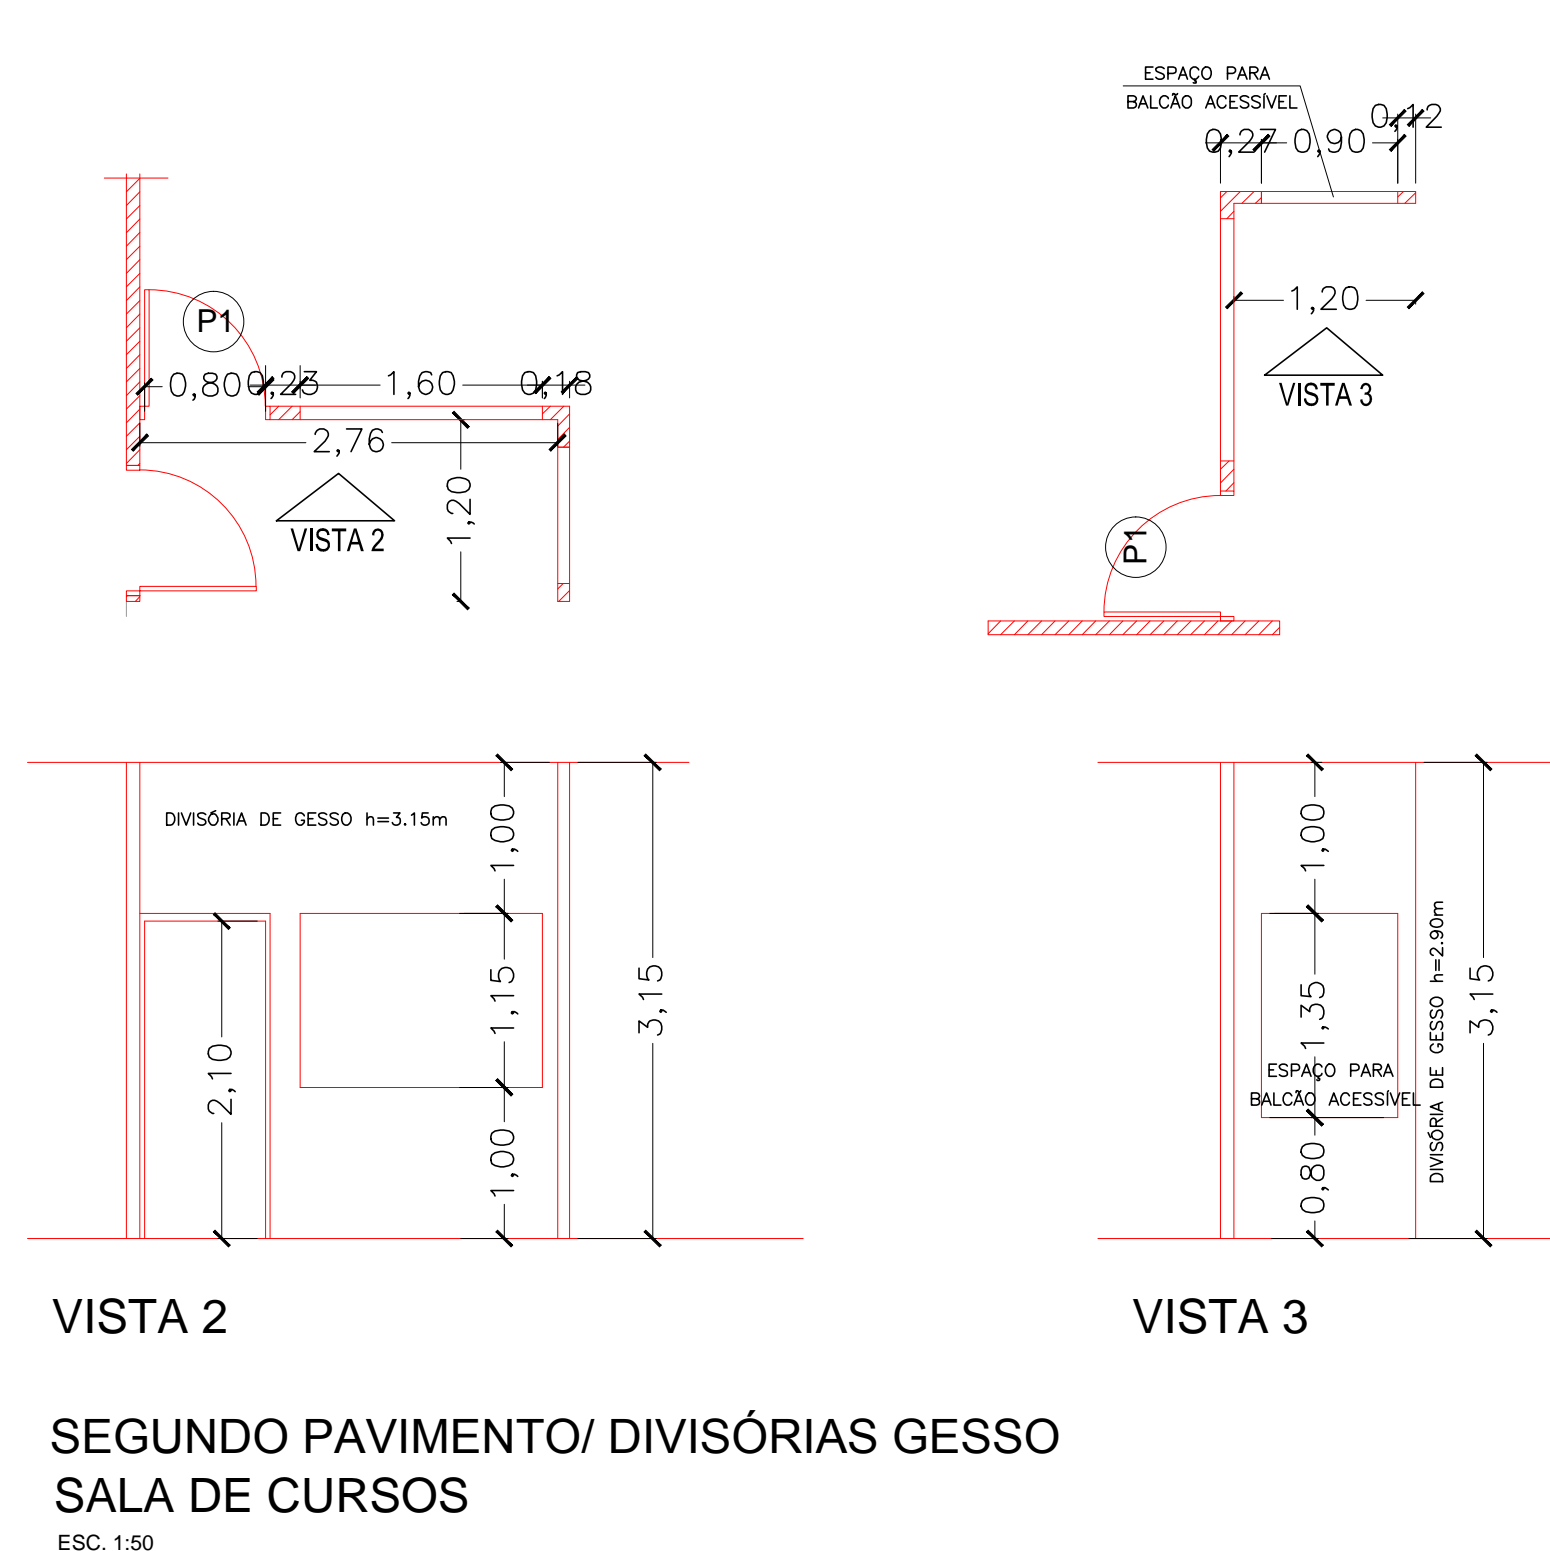

VISTA 2
VISTA 3
SEGUNDO PAVIMENTO/ DIVISÓRIAS GESSO
SALA DE CURSOS
ESC. 1:50

	PREFEITURA MUNICIPAL DE HORTOLÂNDIA	ADMINISTRAÇÃO JOSÉ NAZARENO ZEZÉ GOMES 2021-2024
COORDENAÇÃO	SÉRGIO MARASCO TORRECILLAS - SECRETÁRIO MUNICIPAL DE OBRAS	
COORDENAÇÃO TÉCNICA	PAULO VASQUES - DIRETOR DE PROJETOS E ORÇAMENTOS	
ORÇAMENTO	REFORMA - FÓRUM DA COMARCA DE HORTOLÂNDIA	
LOCAL	RUA SEBASTIÃO CUSTÓDIO DE OLIVEIRA, 20 REMANSO	
TÍTULO	REFORMA A DEMOLIR /A CONSTRUIR - 2 º PAVIMENTO	
AUTOR DO PROJETO	SONIA NUNES LOSSO	CAUÇUBA AB7660-7
REVISÃO	REVISÃO	REVISÃO
ESCALAS	DESENHO	PROCESSO
INDICADAS	X	X
DATA	JULHO 2021	
FOLHA	05/07	