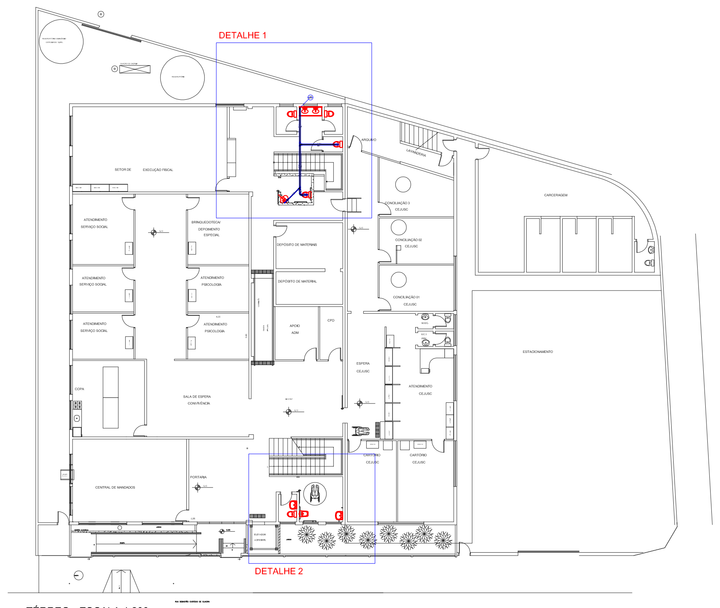

TÉRREO - ESCALA 1:200

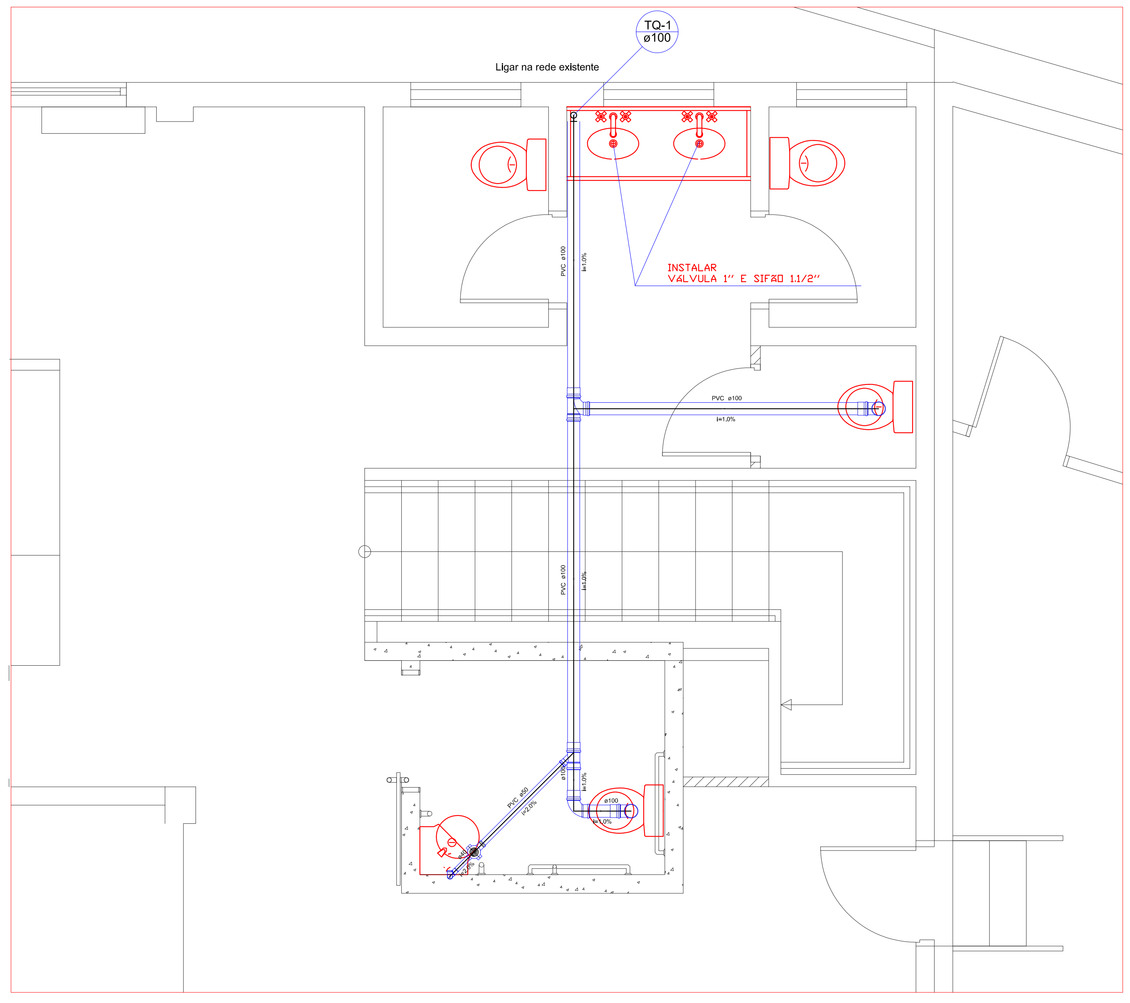
TQ-1
ø100
Ligar na rede existente
INSTALAR
VALVULA 1" E SIFAO 1 1/2"
PVC ø100
PVC ø100
PVC ø100
PVC ø50
PVC ø50
PVC ø50