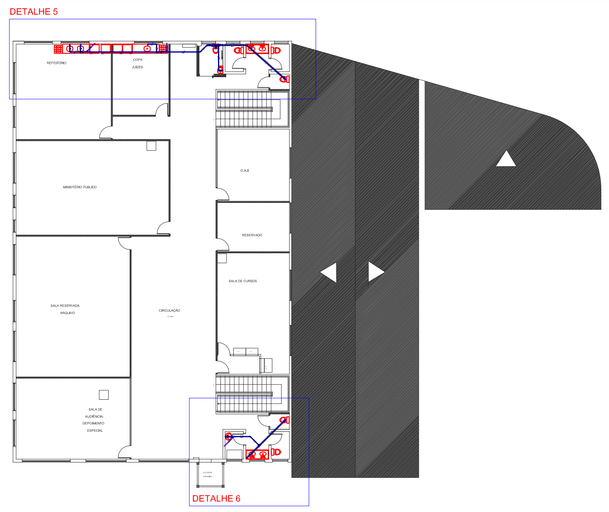

PISO 2 - ESCALA 1:200

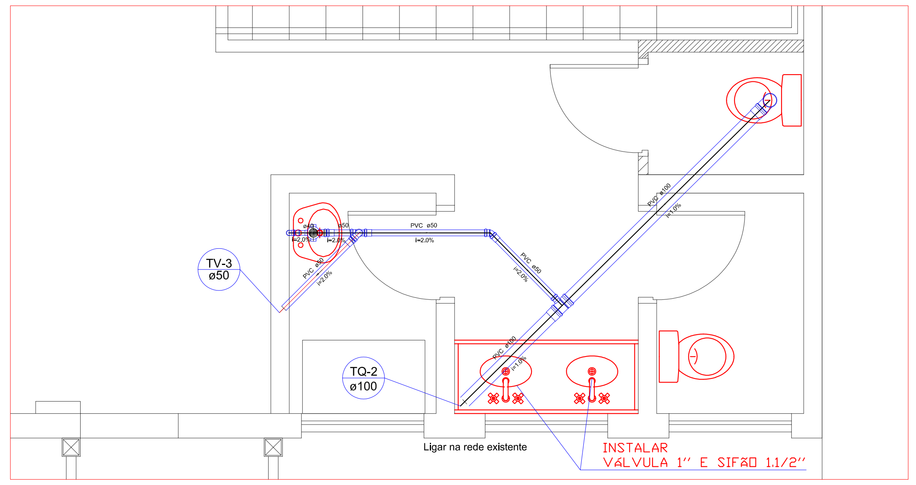

DETALHE 6
ESCALA 1:25

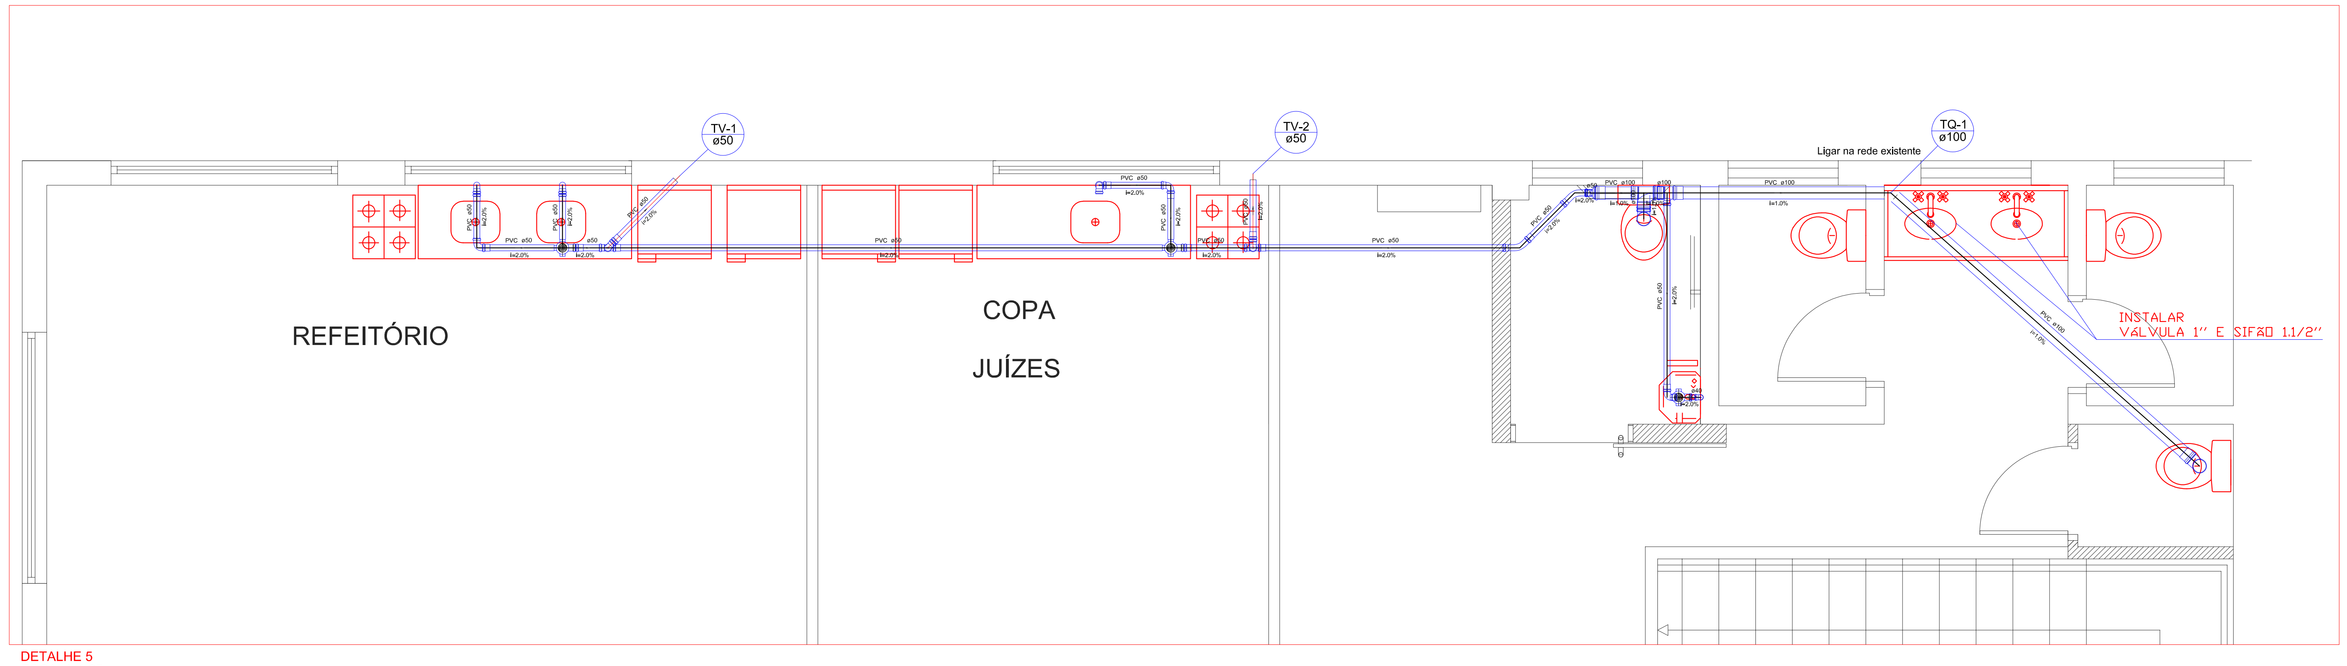

DETALHE 5
ESCALA 1:25

- TUBO VENTILADOR -
SEM ESCALA

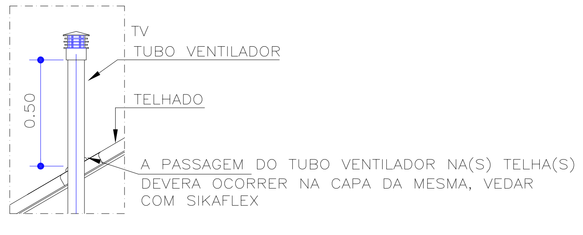

PONTOS DE ÁGUA E ESGOTO

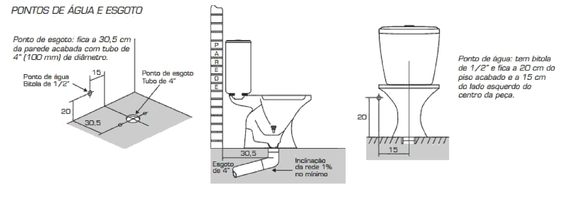

Legenda	
	Caixa sifonada montada c/ grelha e porta grelha
	Curva 45 Longa para Esgoto Sanitário
	Curva 90 curta
	Joelho 45
	Junção simples
	Lavatório Residencial com sifão
	Pia de Cozinha Industrial - Preparação com Sifão
	Ramais de Ventilação
	Redução excêntrica- superior
	Te sanitário
	Vaso Sanitário c/ curva 90°

ALTURA DOS PONTOS DE UTILIZACAO-ESGOTO	
BACIA SANITARIA	0.00 m
LAVATORIO	0.50 m
PIA	0.50 m

Arq. Paulo Vasques
CAU A39881-0
Diretor de Projetos e Orçamentos
APROVADO
PREFEITURA MUNICIPAL DE HORTOLÂNDIA
SEMOB - Departamento de Projetos e Aprovação

	PREFEITURA MUNICIPAL DE HORTOLÂNDIA	ADMINISTRAÇÃO JOSÉ NAZARENO ZEZÉ GOMES 2021-2024

COORDENAÇÃO: SÉRGIO MARASCO TORRECILAS - SECRETÁRIO MUNICIPAL DE OBRAS

COORDENAÇÃO TÉCNICA	PAULO A. G. VASQUES - DIRETOR DE PROJETOS E ORÇAMENTOS	VISTO
OBRA/OBJETO	REFORMA - FÓRUM DA COMARCA DE HORTOLÂNDIA	
LOCAL	RUA SEBASTIÃO CUSTÓDIO DE OLIVEIRA, N.º 20, REMANSO CAMPINEIRO	
TÍTULO	PJ. SANITÁRIO	

AUTOR DO PROJETO		CREA	ART	FOLHA
ENG. GLAYTON FLÁVIO BERIGO		5069435090	-	03/03
ESCALAS	DESENHOS	REVISÃO	PROCESSO	DATA
INDICADAS				AGOSTO - 2021