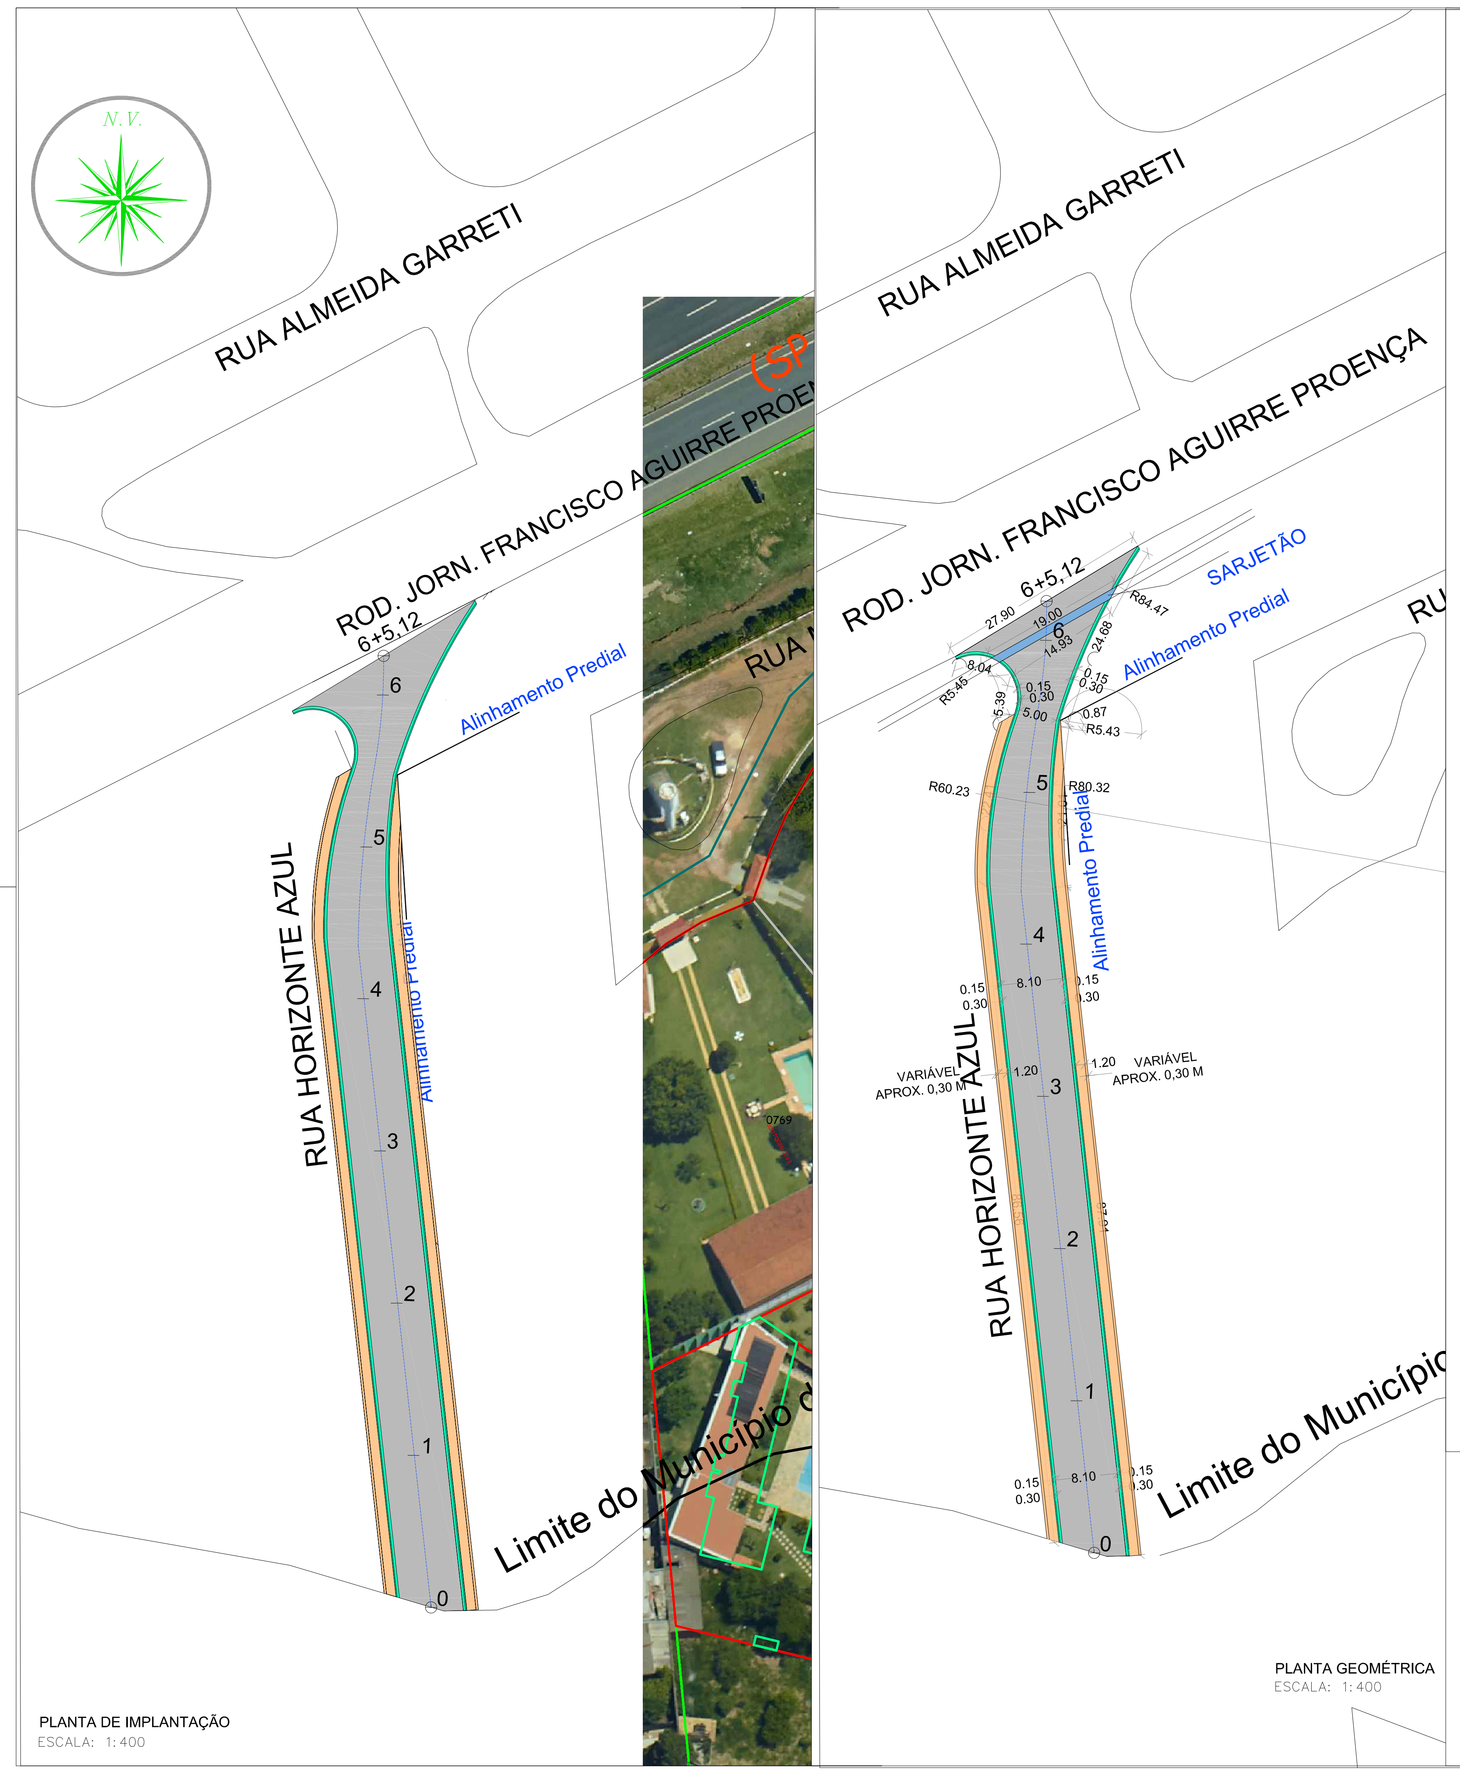

PLANTA DE IMPLANTAÇÃO
ESCALA: 1:400

PLANTA GEOMÉTRICA
ESCALA: 1:400

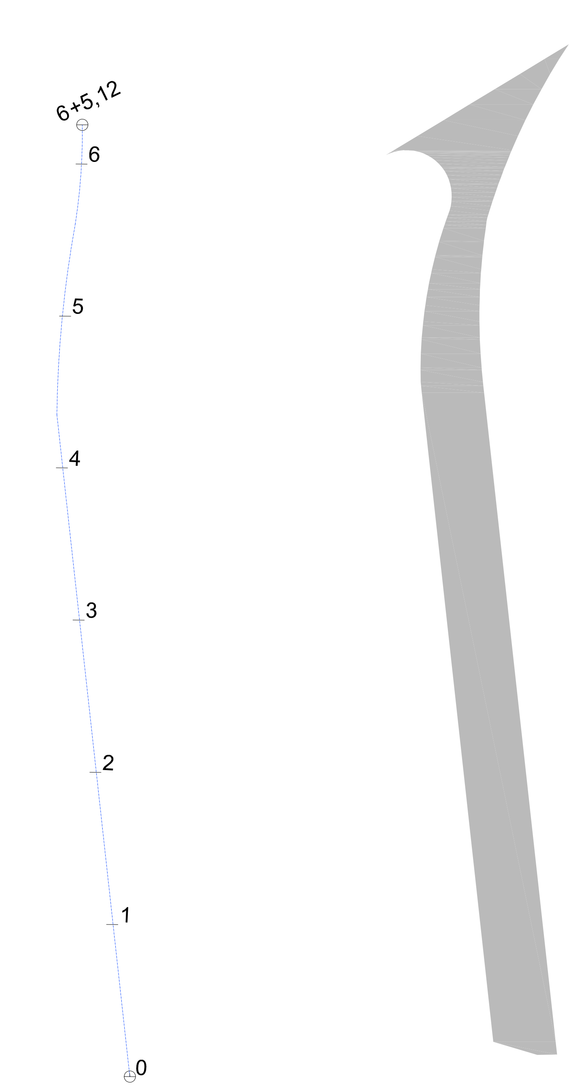

EIXOS DAS VIAS A SEREM PAVIMENTADAS

EXTENSÃO TOTAL DE VIAS = 125,12 m

PAVIMENTO DE CBUQ NOVO

ÁREA TOTAL DE CBUQ = 1.024,02 m2

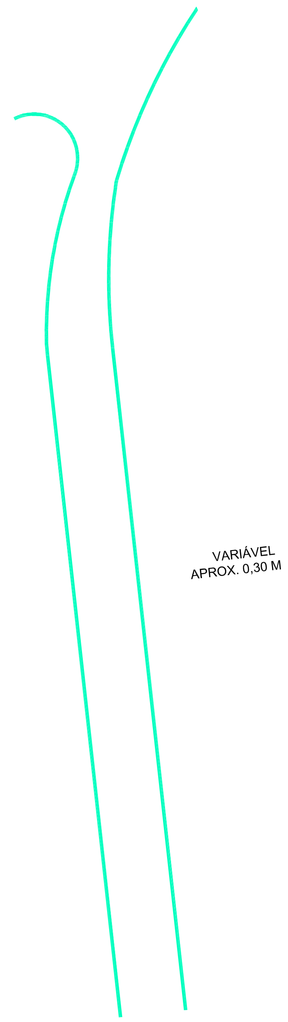

GUIAS E SARJETAS NOVAS

EXTENSÃO TOTAL DE GUIAS E SARJETAS A EXECUTAR = 258,71 m

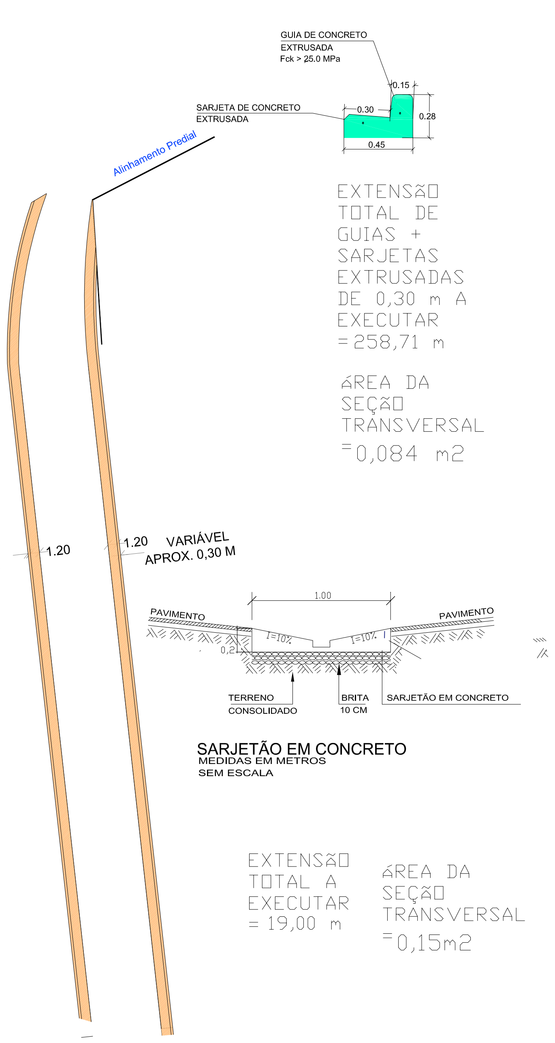

EXTENSÃO TOTAL DE GUIAS + SARJETAS EXTRUSADAS DE 0,30 m A EXECUTAR = 258,71 m

ÁREA DA SEÇÃO TRANSVERSAL = 0,084 m2

SARJETÃO EM CONCRETO
MEDIDAS EM METROS
SEM ESCALA

EXTENSÃO TOTAL A EXECUTAR = 19,00 m

ÁREA DA SEÇÃO TRANSVERSAL = 0,15m2

CALÇADA DE CONCRETO

ÁREA TOTAL DE = 323,29 m2

MEMORIAL DE CÁLCULO DE QUANTITATIVOS
ESCALA: 1:400

LEGENDA
Pavimento Novo (Asfalto CBUQ)
Sarjeta
Guia

PREFEITURA MUNICIPAL DE HORTOLÂNDIA

ADMINISTRAÇÃO JOSÉ NAZARENO ZEZÉ GOMES 2021-2024

COORDENAÇÃO	SÉRGIO MARASCO TORRECILLAS - SECRETÁRIO MUNICIPAL DE OBRAS
COORDENAÇÃO TÉCNICA	PAULO ANTONIO GUERINO VASQUES - DIRETOR DE PROJETOS E ORÇAMENTOS
OBRA/OBJETO	PROJETO DE PAVIMENTAÇÃO DE VIA PÚBLICA
LOCAL	RUA HORIZONTE AZUL - TRECHO DO MUNICÍPIO DE HORTOLÂNDIA
TÍTULO	PLANTA GEOMÉTRICA E MEMÓRIA DE CÁLCULO
AUTOR DO PROJETO	ENG.° GLAYTON FLÁVIO BERIGO
CAU/CREA	5069435090
ART/RRT	28027230191532615
FOLHA	02/03
ESCALAS	INDICADAS
DESENHOS	X
REVISÃO	X
PROCESSO	X
DATA	26 / agosto / 2021

VISTO
GLAYTON FLAVIO BERIGO:09975310613
Assinado de forma digital por GLAYTON FLAVIO BERIGO:09975310613
Dados: 2021.09.02 13:40:38 -03'00'