MUNICÍPIO DE HORTOLÂNDIA

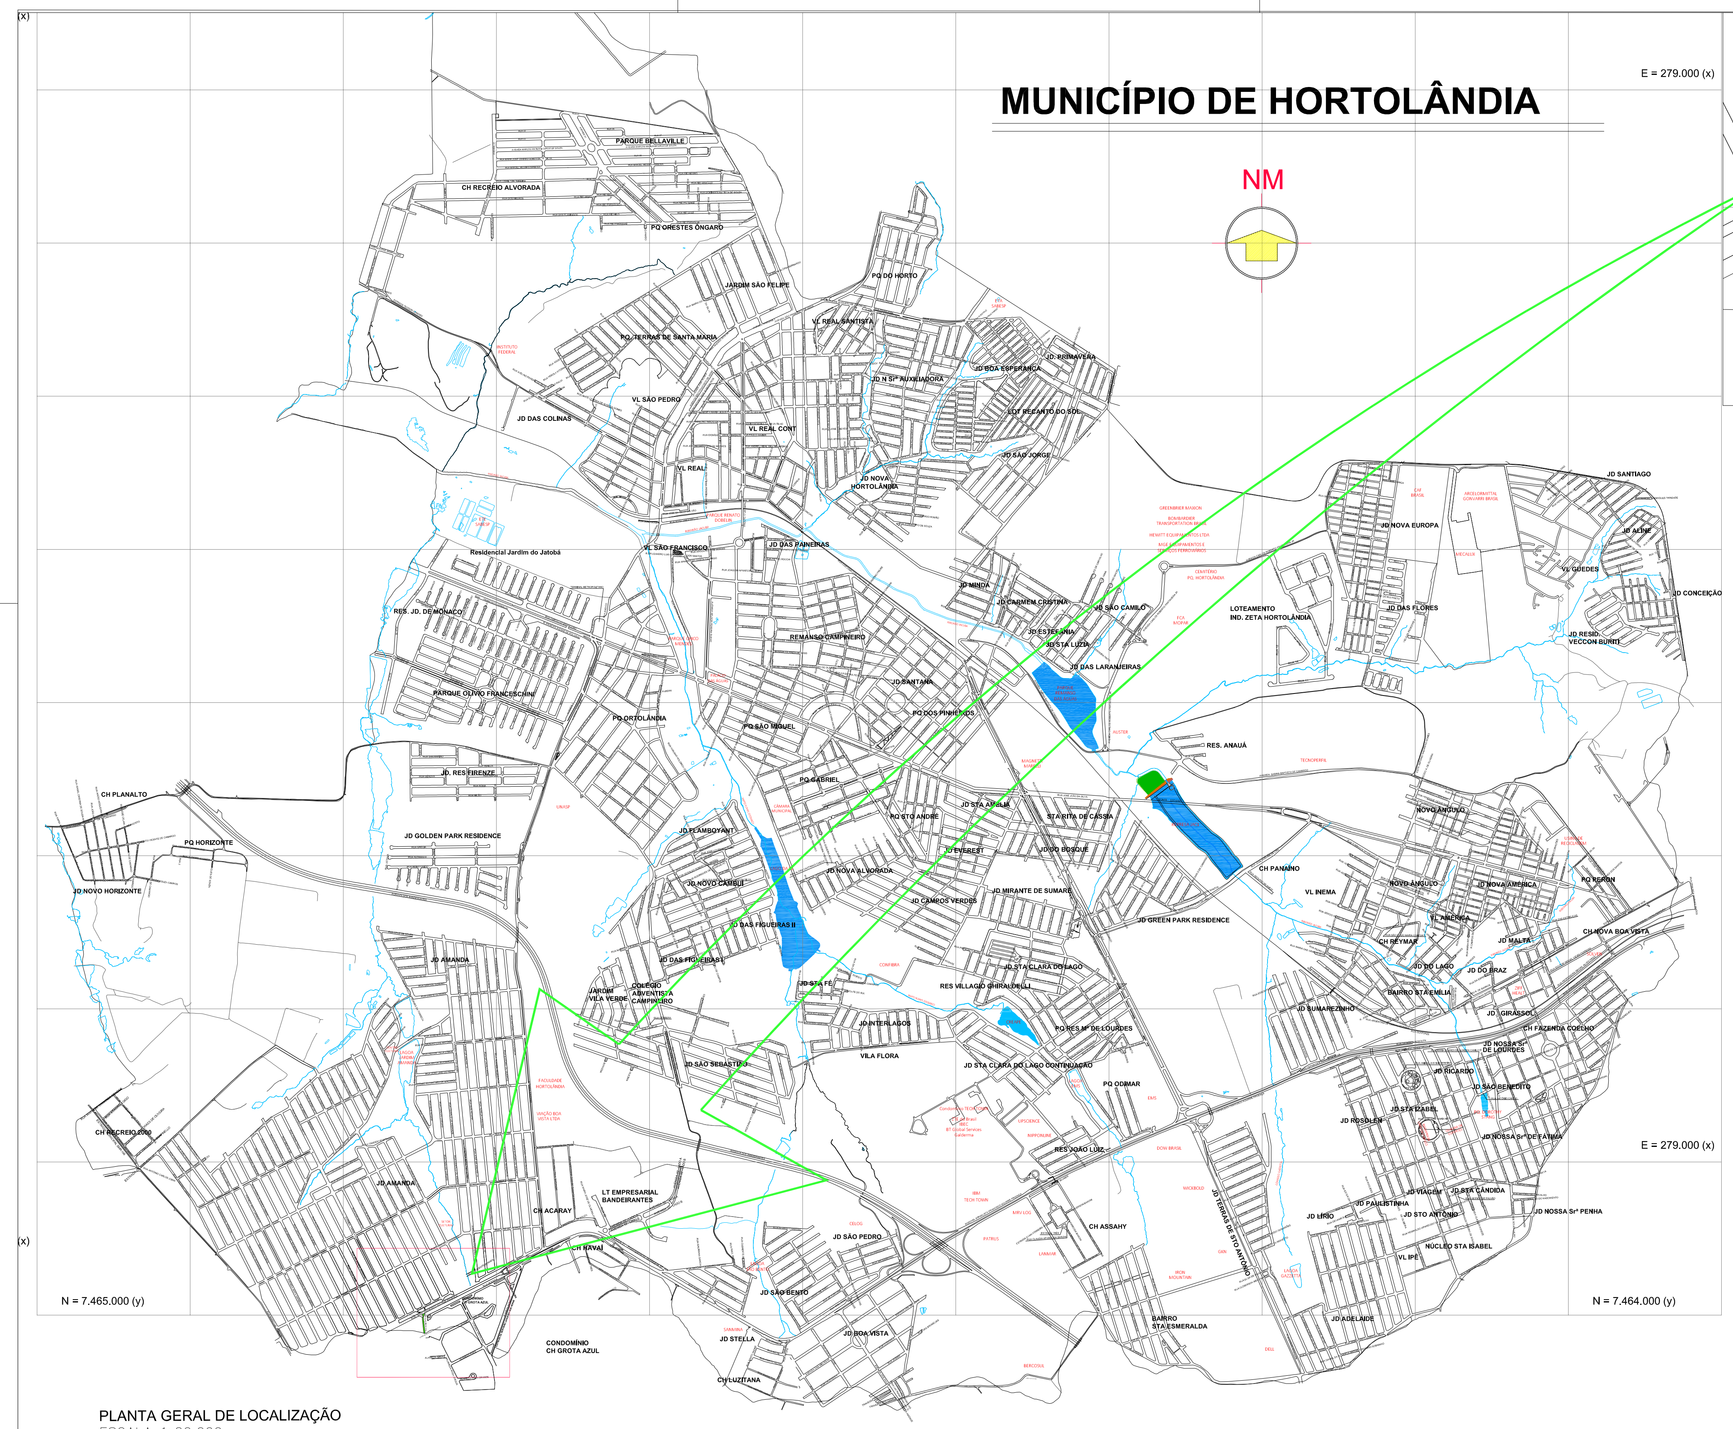

PLANTA GERAL DE LOCALIZAÇÃO
ESCALA 1: 20.000

CONDOMÍNIO CH GROTA AZUL

RUA A SER PAVIMENTADA
ESCALA 1: 5.000

PREFEITURA MUNICIPAL DE HORTOLÂNDIA		ADMINISTRAÇÃO JOSÉ NAZARENO ZEZÉ GOMES 2021-2024	
COORDENAÇÃO	SÉRGIO MARASCO TORRECILLAS - SECRETÁRIO MUNICIPAL DE OBRAS		
COORDENAÇÃO TÉCNICA	PAULO ANTONIO GUERINO VASQUES - DIRETOR DE PROJETOS E ORÇAMENTOS	VISTO	GLAYTON FLAVIO BERIGO:09975310613 Assinado de forma digital por GLAYTON FLAVIO BERIGO:09975310613 Dados: 2021.09.02 15:39:19 -03'00'
OBRA/OBJETO	PROJETO DE PAVIMENTAÇÃO DE VIA PÚBLICA		
LOCAL	RUA HORIZONTE AZUL - TRECHO DO MUNICÍPIO DE HORTOLÂNDIA		
TÍTULO	PLANTA DE LOCALIZAÇÃO		FOLHA 13
AUTOR DO PROJETO	ENG.º GLAYTON FLÁVIO BERIGO	CAU/BR 28027230191532615	
ESCALAS	INDICADAS	DESENHOS X	REVISÃO X	PROCESSO X	DATA 26 / agosto / 2021	01/03