




LEGENDA DE ACABAMENTO:

PISO

PAREDE

TETO

INICIO PAGINAÇÃO DE PISO

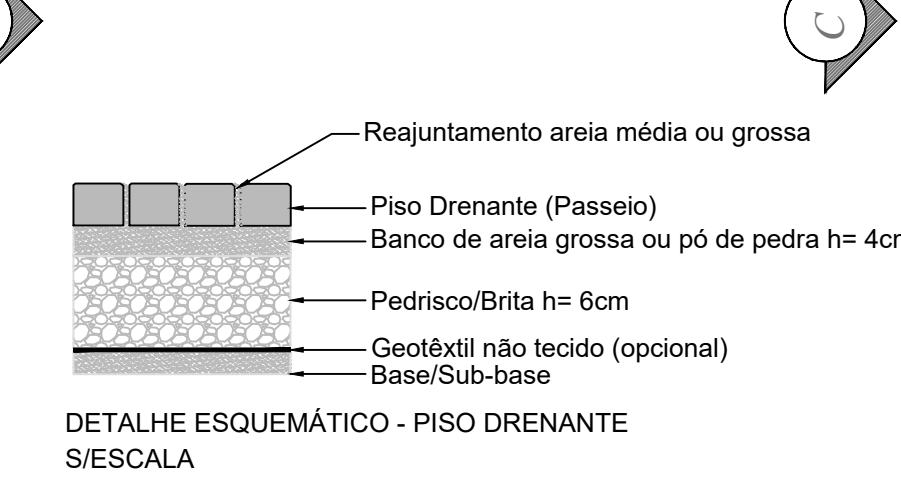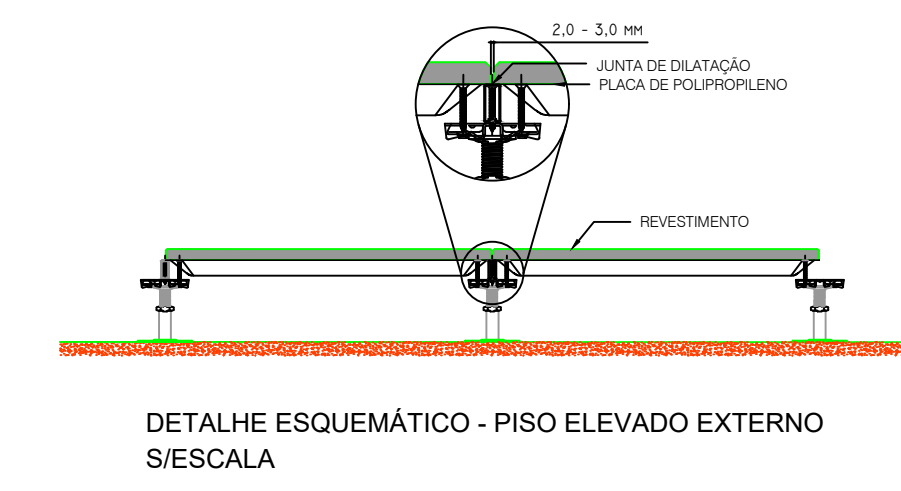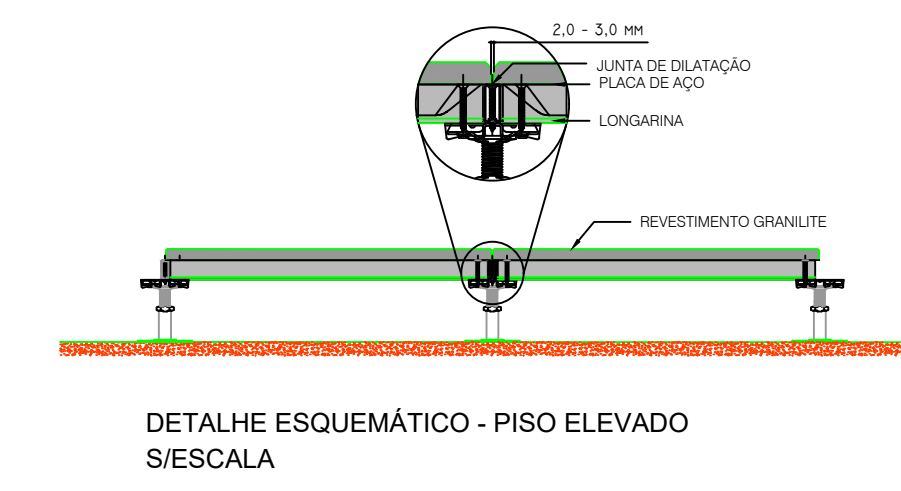

LEGENDA - ESPECIFICAÇÕES DE ACABAMENTO		
REPRESENTAÇÃO GRÁFICA	DESCRIÇÃO	ÁREA POR PAVIMENTO
	GRANITE - VENEZAÇÃO - AMARELO	-
	PISO INTERTRAVADO EM CONCRETO, ALTO TRAFEGO, CINZA ESCURO	-
	PISO DRENANTE, 77x77x8mm, FLUJET MÉDIO, COR A DEFINIR	-
	PISO DRENANTE, 125x125x8mm, FLUJET MÉDIO, COR A DEFINIR	-
	PISO MONOLITICO, GRANILITE, esp. 0,035m, COR A DEFINIR	152,03m²
	PISO ELEVADO, ACABAMENTO GRANILITE, COR A DEFINIR, esp. 0,15m, PLACAS 60x60x2	3.245,76m²
	PISO DE CONCRETO, ALTO TRAFEGO, ACABAMENTO BAMBOLÊ	-
	PISO ACABAMENTO GRANILITE, COR A DEFINIR, esp. 0,15m, PLACAS 60x60x2	-

1. PAREDES EM CONCRETO ARMADO, LAMINA E COM APLICAÇÃO DE RESINA FISICA A BASE DE AGUA

1. LAJE EM CONCRETO ARMADO - RESINA FISICA A BASE DE AGUA

2. PAREDES EM CONCRETO ARMADO, LAMINA E COM APLICAÇÃO DE RESINA FISICA A BASE DE AGUA

3. PAREDES EM CONCRETO ARMADO, LAMINA E COM APLICAÇÃO DE RESINA FISICA A BASE DE AGUA

4. PAREDES EM CONCRETO ARMADO, LAMINA E COM APLICAÇÃO DE RESINA FISICA A BASE DE AGUA

5. PAREDES EM CONCRETO ARMADO, LAMINA E COM APLICAÇÃO DE RESINA FISICA A BASE DE AGUA

6. PAREDES EM CONCRETO ARMADO, LAMINA E COM APLICAÇÃO DE RESINA FISICA A BASE DE AGUA

7. PAREDES EM CONCRETO ARMADO, LAMINA E COM APLICAÇÃO DE RESINA FISICA A BASE DE AGUA

Prefeitura do Município de Hortolândia

Contrato PMH nº : 289/2021

Processo Licitatório : Convite nº 07/2021

Processo Administrativo : PMH 2965/2021

Contratada: Formativa - Gestão de Projetos, Desenvolvimento Organizacional e de Pessoal, Eireli

CNPJ nº 18.806.074/0001-85

Resp. Técnico: Eng. Greiner TM Costa

Registro CREA nº 2315089-SP

Registro CREA nº 0360448610-SP

ART nº 28027230211099928

Objeto: Elaboração do plano diretor de implantação e os projetos básicos de arquitetura e engenharia para construção do novo centro administrativo do Município de Hortolândia/SP

Endereço: Estrada Sabina Baptista de Camargo, Glebas 2-A e 2A-2B, Hortolândia, SP

ITEM 4.3.1- PROJETOS BÁSICOS DE ARQUITETURA Data: 09/03/2022

4.3.1.8 - Plantas Baixas de Pavimentos Escala: 1/100

1º PAVIMENTO - PAGINAÇÃO DE PISO Prancha: A03-PAG