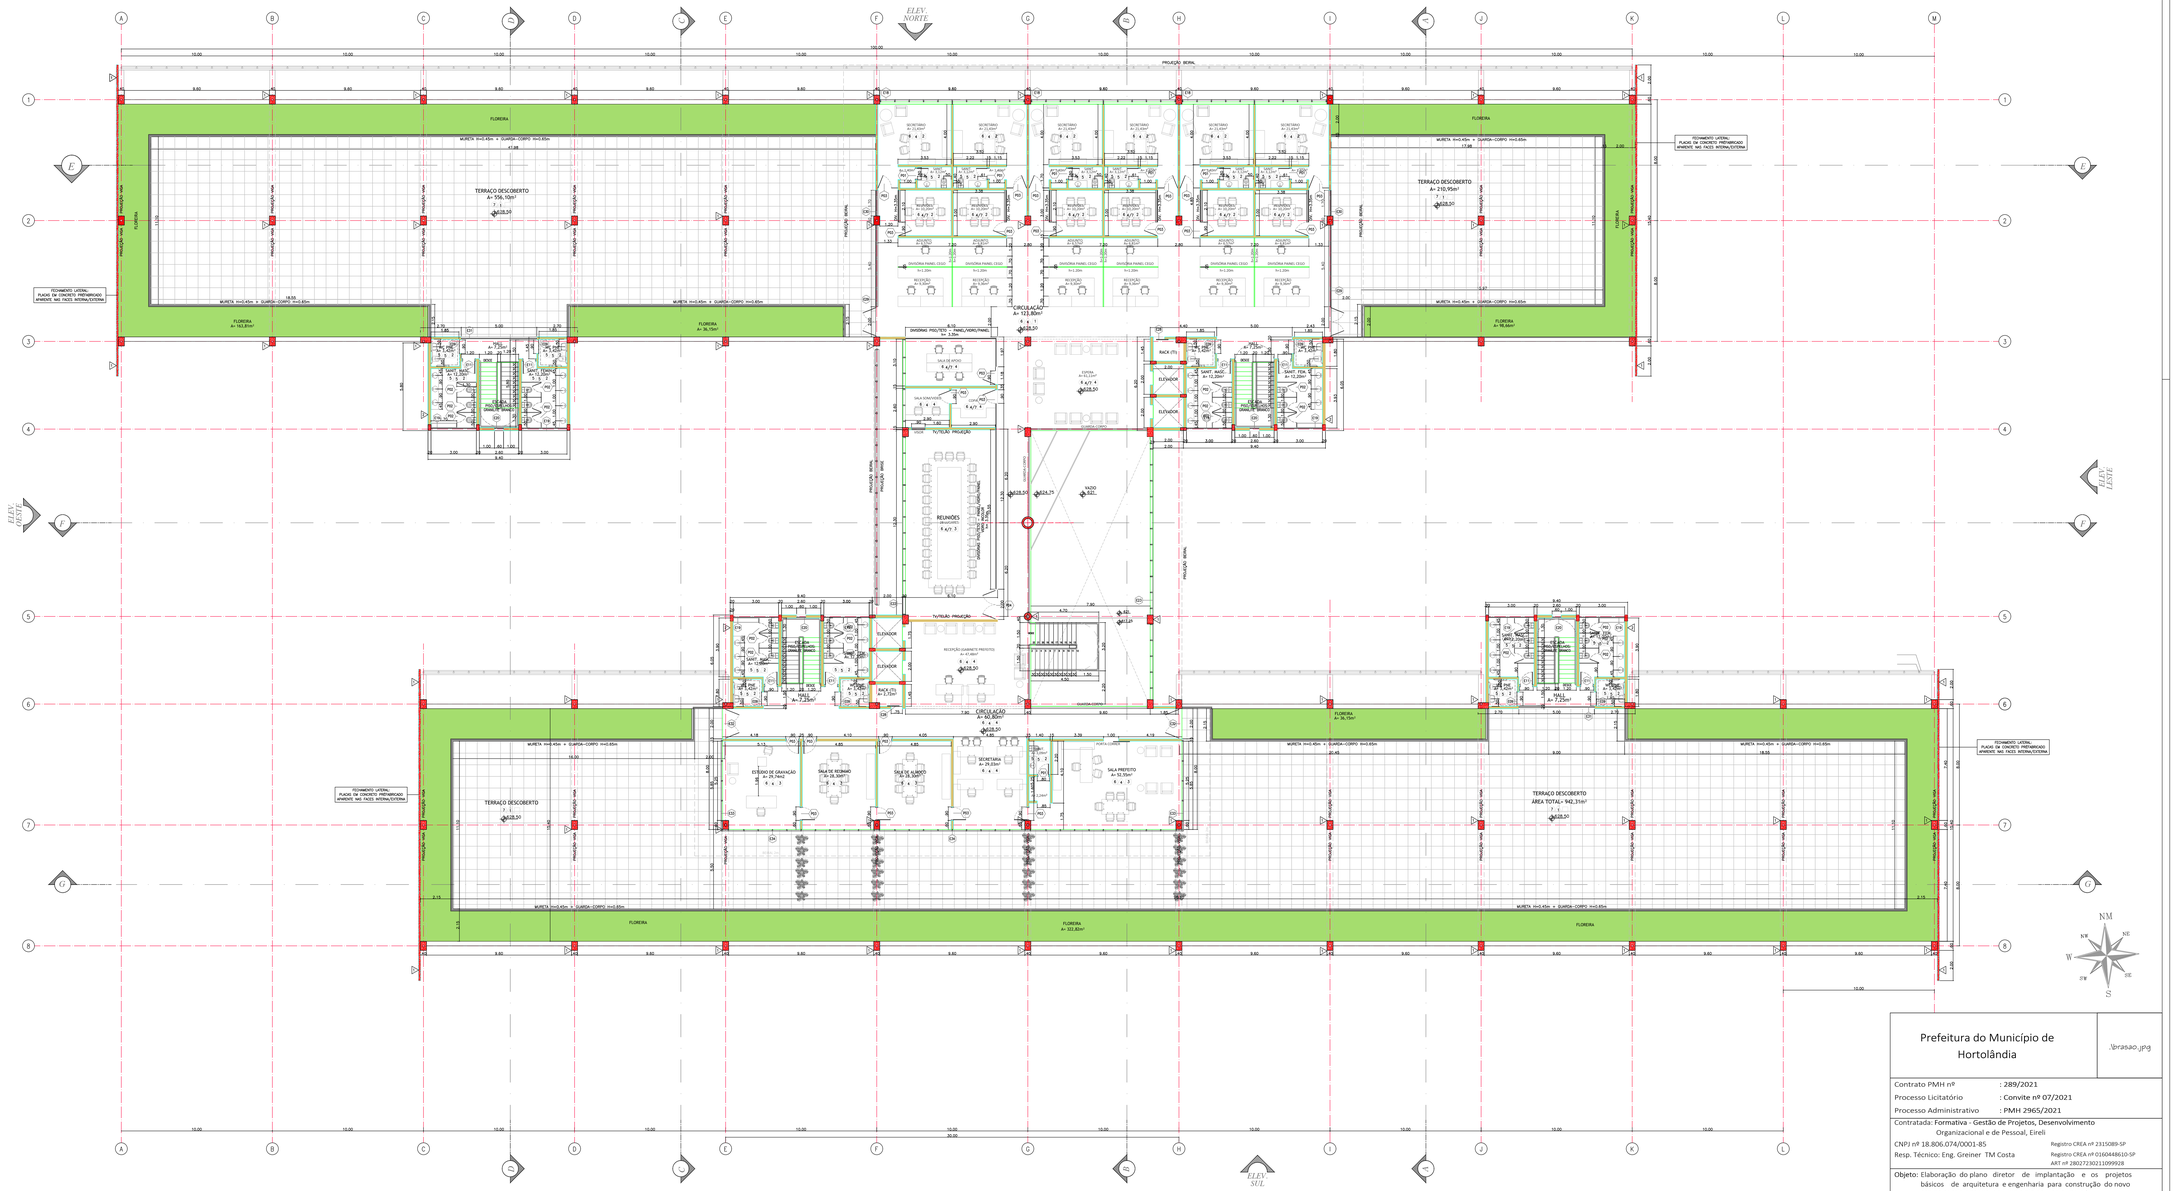

PAVIMENTO COBERTURA - GABINETE E TERRAÇO SUL

ESCALA 1/100

PISOS	PAREDES	TETO
1. GRAMA + VEGETAÇÃO + ORNAMENTAL	1. PAREDE DE CONCRETO APARENTE: LIXADO E COM APLICAÇÃO DE RESINA FOSCA A BASE DE ACLAR	1. LAJE EM CONCRETO APARENTE - RESINA FOSCA A BASE DE ACLAR
2. PISO CERAMICO ESTILO "MADEIRA" - ALTO TRÁFEGO - ORDINÁRIO - CINZA ESCURO	2. PAREDE EM ALVENARIA: REBOCADO E PINTURA - COR A DEFINIR	2. LAJE EM CONCRETO - REBOCADO E PINTURA
3. PISO ORDINÁRIO ÍTUTUBA - FULGET MÉDIO - COR: PALHA	3. PINTURA SOBRE BLOCO APARENTE - CORES A DEFINIR	3. FORRO ACÚSTICO MODERNO
4. PISO ORDINÁRIO CEDUÁRIO - FULGET MÉDIO - COR: CANELA	4. DEGRAU LISO / PINTURA - CORES A DEFINIR	4. FORRO DE MADEIRA RIPADA COM APLICAÇÃO E VERNIZ FOSCO
5. PISO MONOLÍTICO - GRANILITE BRANCO	5. REVESTIMENTO CERÂMICO - PORCELANATO 30x60cm RETIFICADO BRANCO FOSCO	
6. PISO ELEVADO - ACABAMENTO GRANILITE BRANCO	6. DIVISÓRIAS PISO TETO - VIDRO INCOLOR / MONTANTES ACABAMENTO AÇO ESCOVADO	
7. PISO GRANILITE DE PLACAS	7. DIVISÓRIAS PISO TETO COM PERSIANA EMBUTIDA - VIDRO INCOLOR / MONTANTES ACABAMENTO AÇO ESCOVADO	

Prefeitura do Município de Hortolândia

brasao.jpg

Contrato PMH nº	: 289/2021
Processo Licitatório	: Convite nº 07/2021
Processo Administrativo	: PMH 2965/2021

Contratada: Formativa - Gestão de Projetos, Desenvolvimento Organizacional e de Pessoal, Eireli

CNPJ nº 18.806.074/0001-85

Resp. Técnico: Eng. Greiner TM Costa — Registro CREA nº 2115089-SP; Registro CREA nº 0160448610-SP; ART nº 28027230211099928

Objeto: Elaboração do plano diretor de implantação e os projetos básicos de arquitetura e engenharia para construção do novo centro administrativo do Município de Hortolândia/SP

Endereço: Estrada Sabina Baptista de Camargo, Glebas 2-A e 2A-2B, Hortolândia, SP

ITEM 4.3.1- PROJETOS BÁSICOS DE ARQUITETURA — Data: 13/01/2022

4.3.1.6 - Plantas Baixas de Pavimentos
2º PAVIMENTO - GABINETE DO PREFEITO

Escala: 1/100
Prancha: A04-PBA