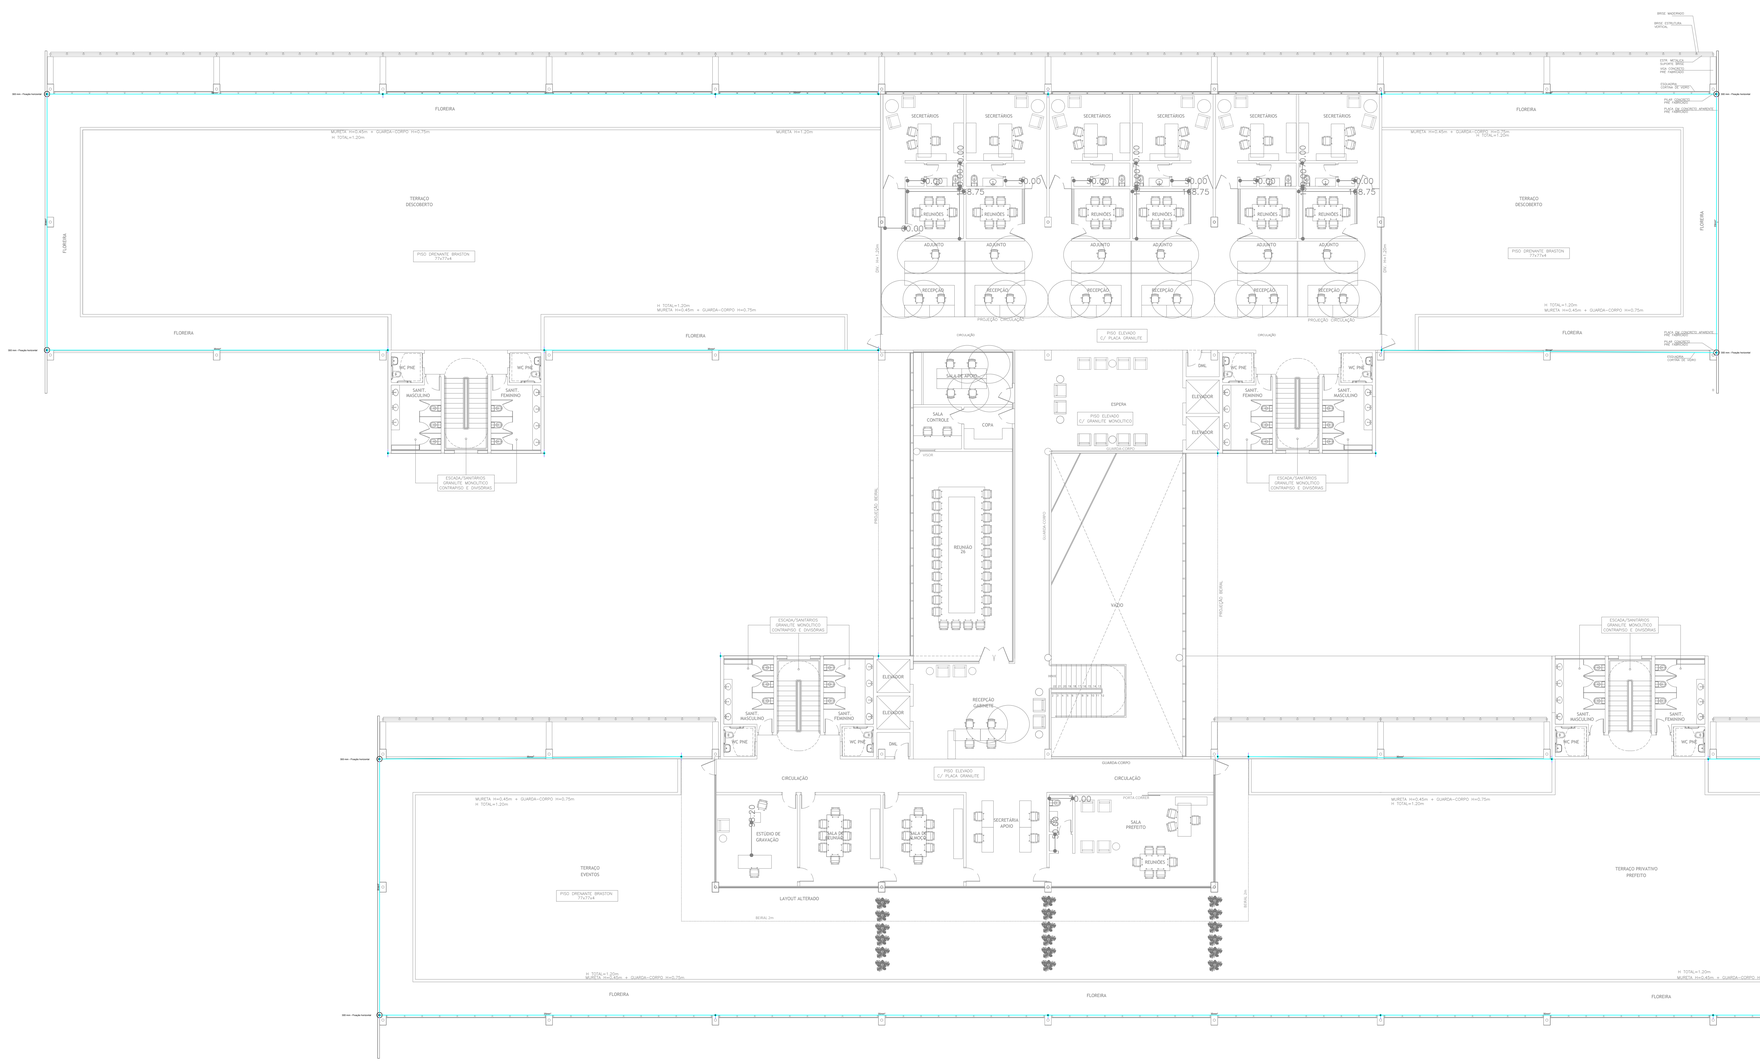

PAVIMENTO COBERTURA - GABINETE E TERRAÇO
SUL

ESCALA 1/100

Prefeitura do Município de Hortolândia	
Contrato PMH nº	: 289/2021
Processo Licitatório	: Convite nº 07/2021
Processo Administrativo	: PMH 2965/2021
Contratada: Formativa - Gestão de Projetos, Desenvolvimento Organizacional e de Pessoal, Eireli	
CNPJ nº 18.806.074/0001-85	Registro CREA nº 2315089-SP
Resp. Técnico: Eng. Greiner TM Costa	Registro CREA nº 0160448610-SP ART nº 28027230211099928
Objeto: Elaboração do plano diretor de implantação e os projetos básicos de arquitetura e engenharia para construção do novo centro administrativo do Municipio de Hortolândia/SP	
Endereço: Estrada Sabina Baptista de Camargo, Glebas 2-A e 2A-2B, Hortolândia, SP	
ITEM 4.3.5- PROJETO BÁSICO DE INSTALAÇÕES ELÉTRICAS PREDIAIS	Data: 17/11/2021
4.3.5.2- Pavimento Superior 2 Projeto SPDA - Posicionamento Preliminar de Pontos	**Escala:** 1/100 Prancha: SPDP-04