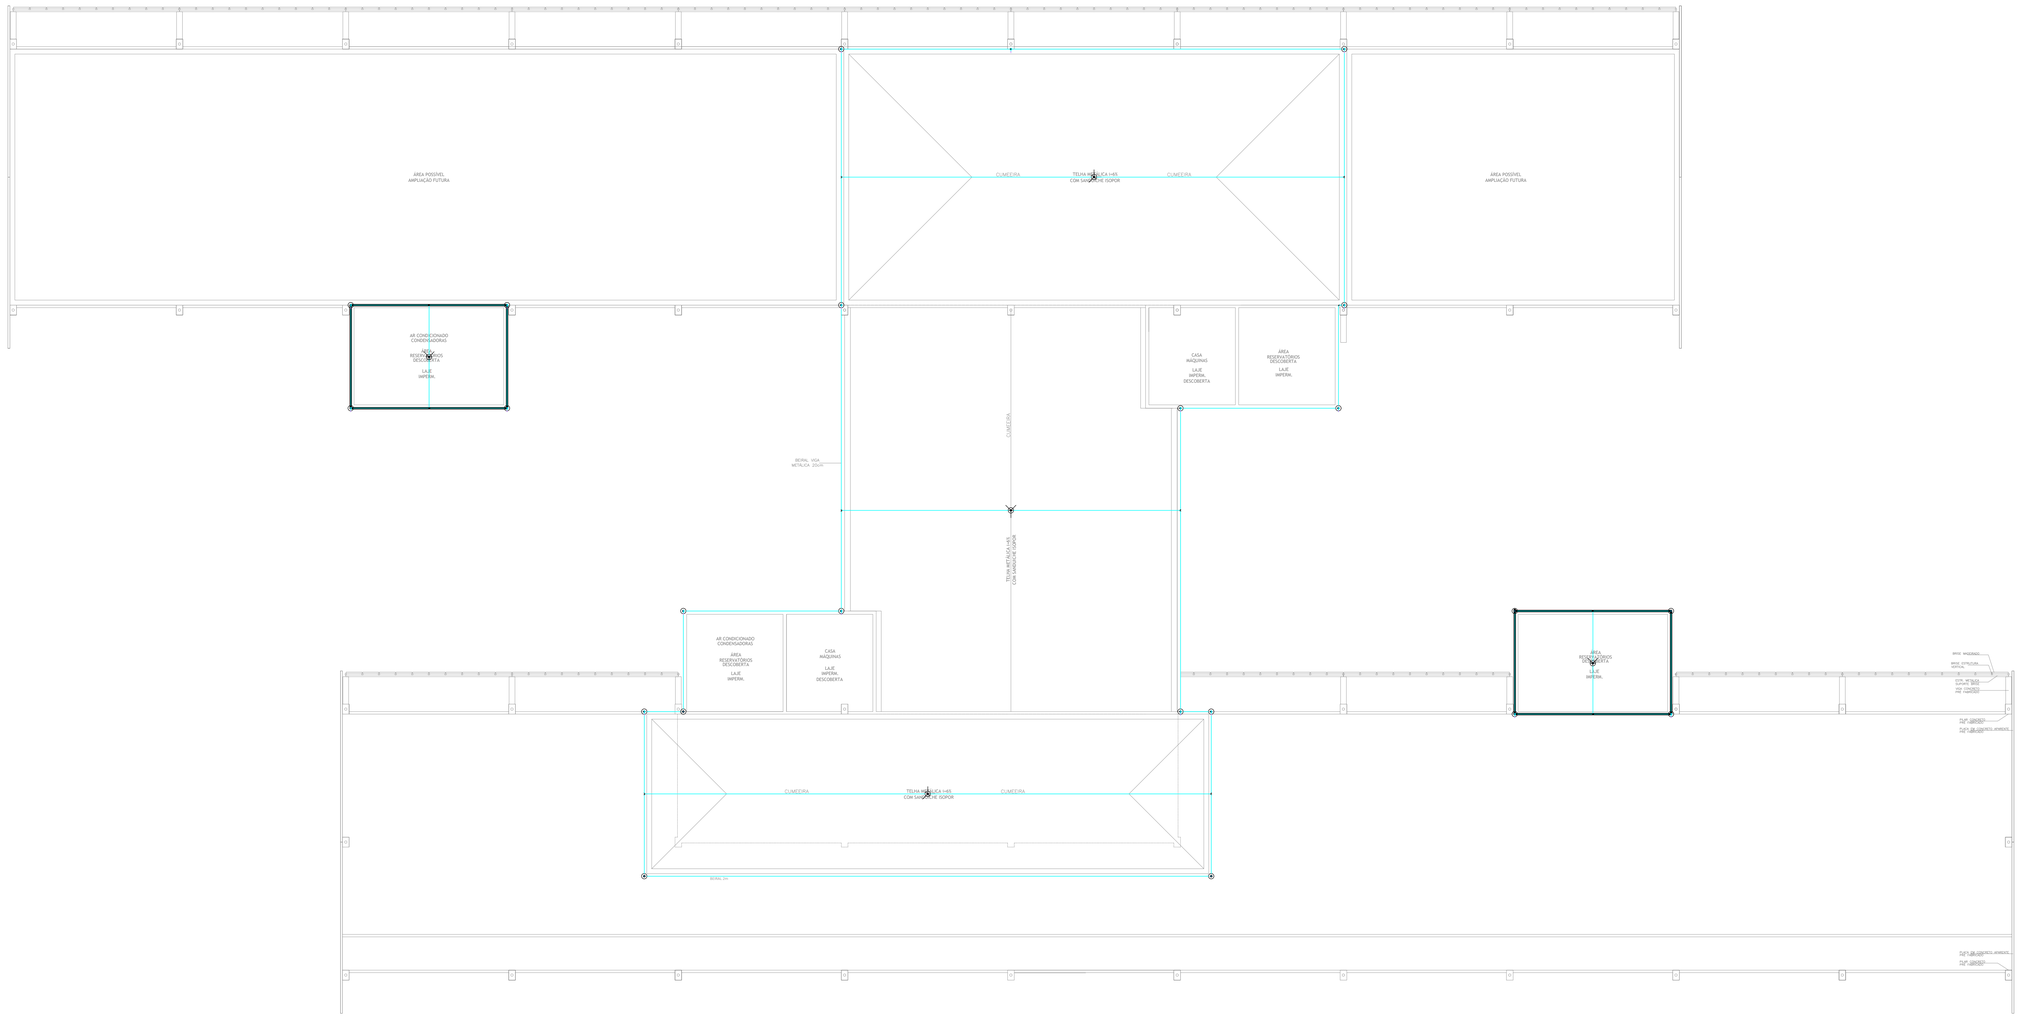

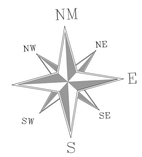

Prefeitura do Município de Hortolândia

Contrato PMH nº	: 289/2021
Processo Licitatório	: Convite nº 07/2021
Processo Administrativo	: PMH 2965/2021

Contratada: **Formativa - Gestão de Projetos, Desenvolvimento Organizacional e de Pessoal, Eireli**

CNPJ nº 18.806.074/0001-85 — Registro CREA nº 2315089-SP

Resp. Técnico: Eng. Greiner TM Costa — Registro CREA nº 0160448610-SP — ART nº 28027230211099928

Objeto: Elaboração do plano diretor de implantação e os projetos básicos de arquitetura e engenharia para construção do novo centro administrativo do Município de Hortolândia/SP

Endereço: Estrada Sabina Baptista de Camargo, Glebas 2-A e 2A-2B, Hortolândia, SP

ITEM 4.3.5- PROJETO BÁSICO DE INSTALAÇÕES ELÉTRICAS PREDIAIS — Data: 17/11/2021

4.3.5.2- Pavimento Cobertura
Projeto SPDA - Posicionamento Preliminar de Pontos — Escala: 1/100 — Prancha: SPDP-05