

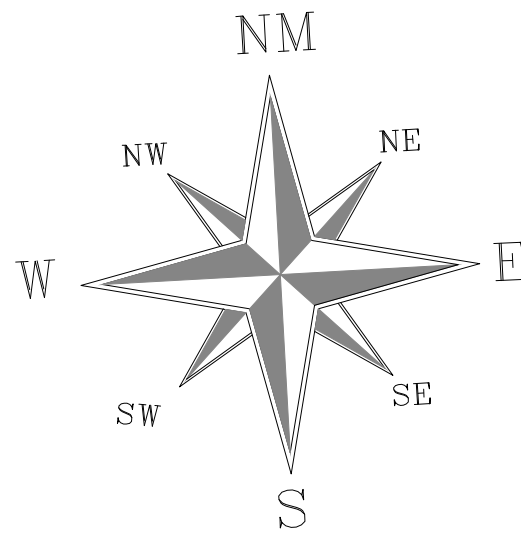


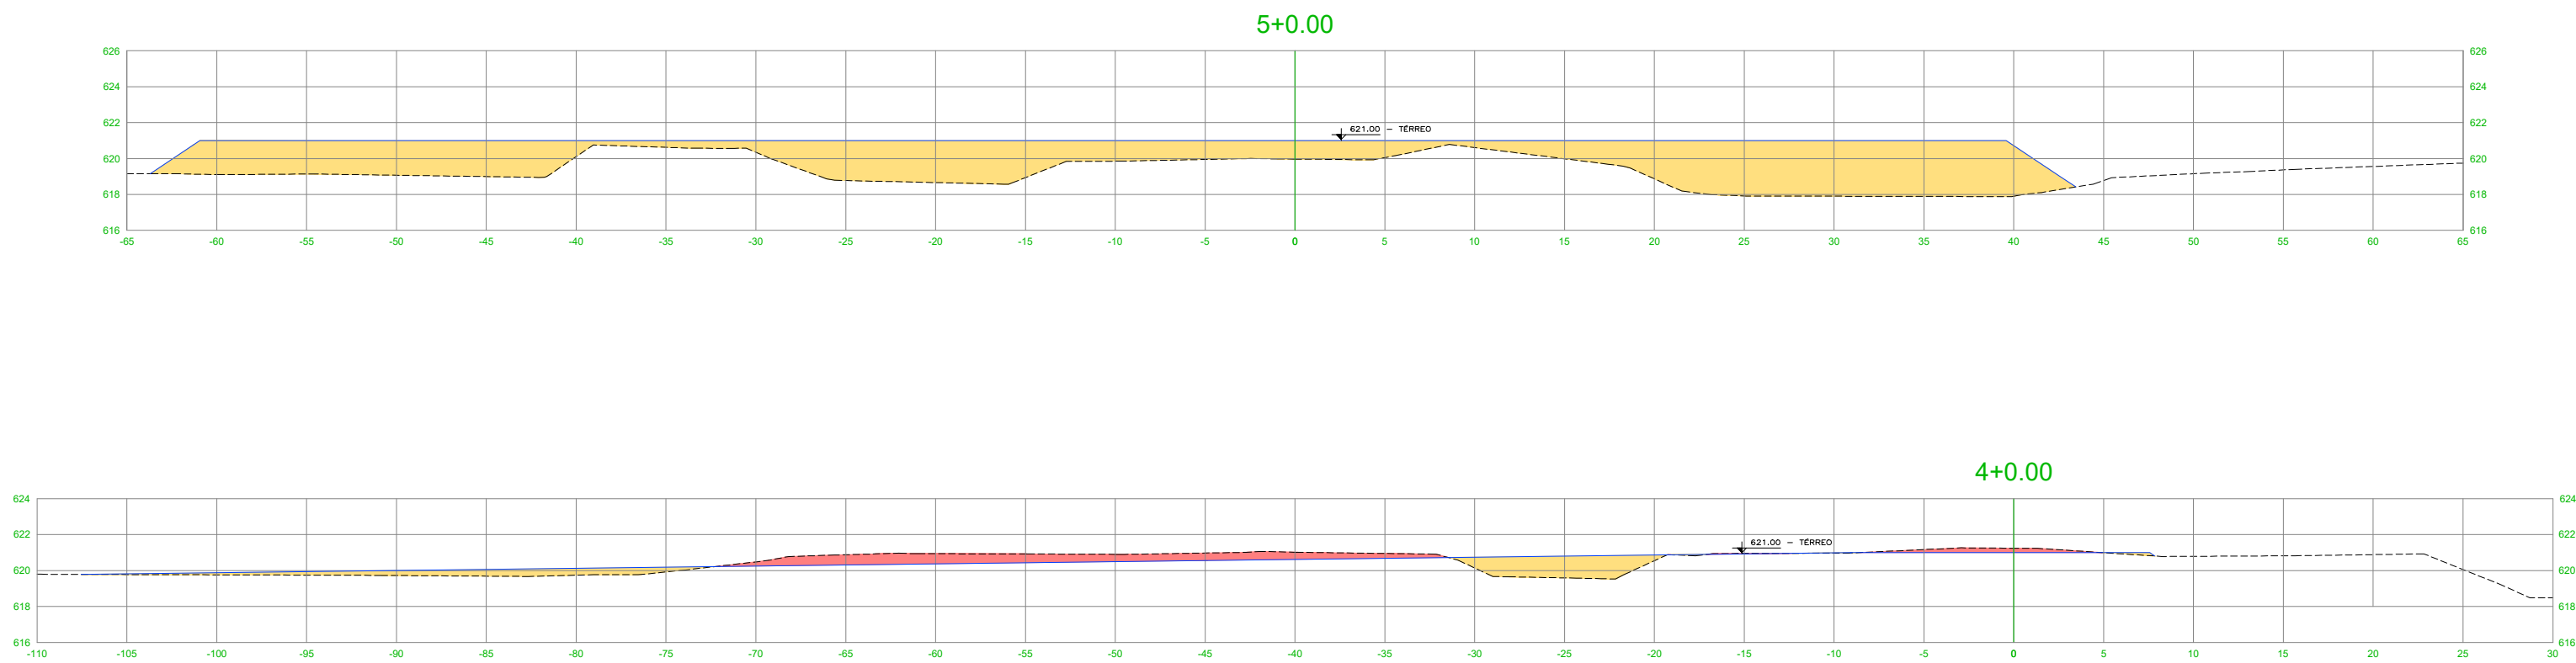

QUADRO RESUMO DE QUANTIDADES

MOVIMENTO	VOLUME (m³)
CORTE	14.481,71
ATERRO	1.041,01

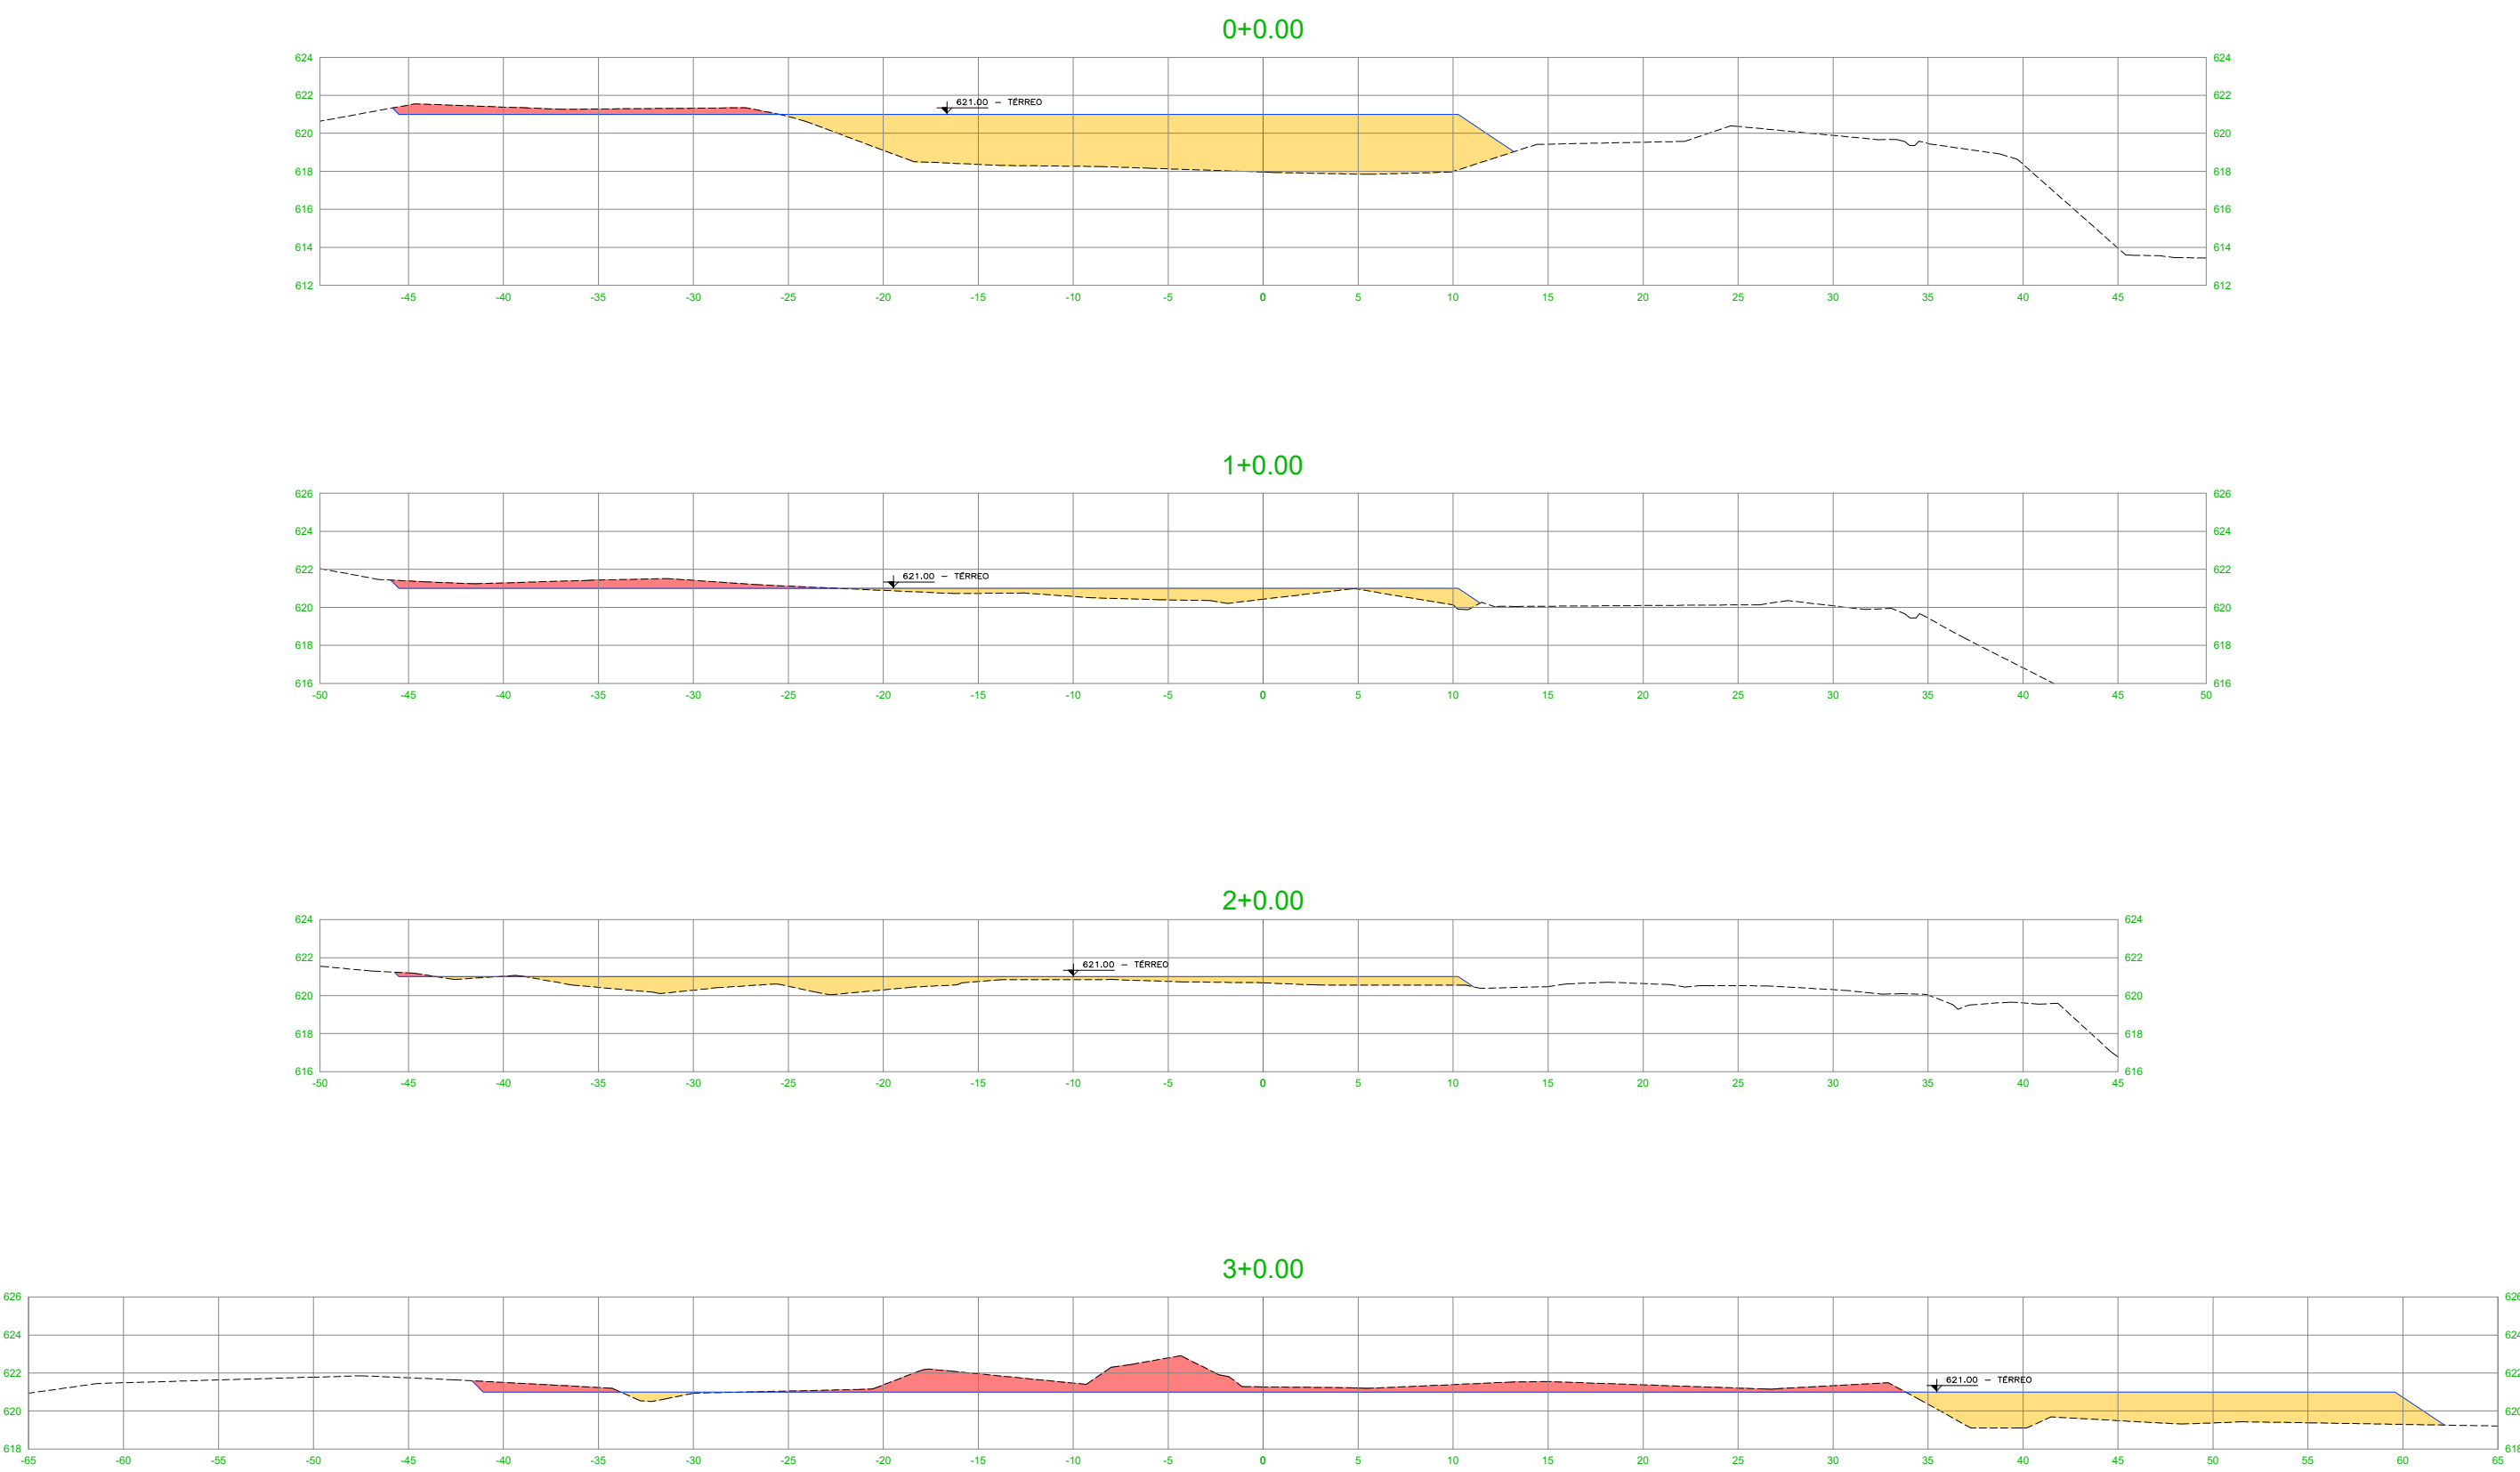

Prefeitura do Município de Hortolândia



Contrato PMH nº	: 289/2021
Processo Licitatório	: Convite nº 07/2021
Processo Administrativo	: PMH 2965/2021
Contratada: Formativa - Gestão de Projetos, Desenvolvimento Organizacional e de Pessoal, Eireli	
CNPJ nº 18.806.074/0001-85	Registro CREA nº 2315089-SP
Resp. Técnico: Eng. Greiner TM Costa	Registro CREA nº 0160448610-SP ART nº 28027230211099928
Objeto: Elaboração do plano diretor de implantação e os projetos básicos de arquitetura e engenharia para construção do novo centro administrativo do Município de Hortolândia/SP	
Endereço: Estrada Sabina Baptista de Camargo, Glebas 2-A e 2A-2B, Hortolândia, SP	
ITEM 4.3- PLANO DIRETOR DE IMPLANTAÇÃO	Data: 20/01/2022
4.3.9.1 - PROJETO BÁSICO DE TERRAPLENAGEM PRÉDIO ADMINISTRATIVO	Escala: 1/500 Prancha: TER-002