V1
ESC 1:50

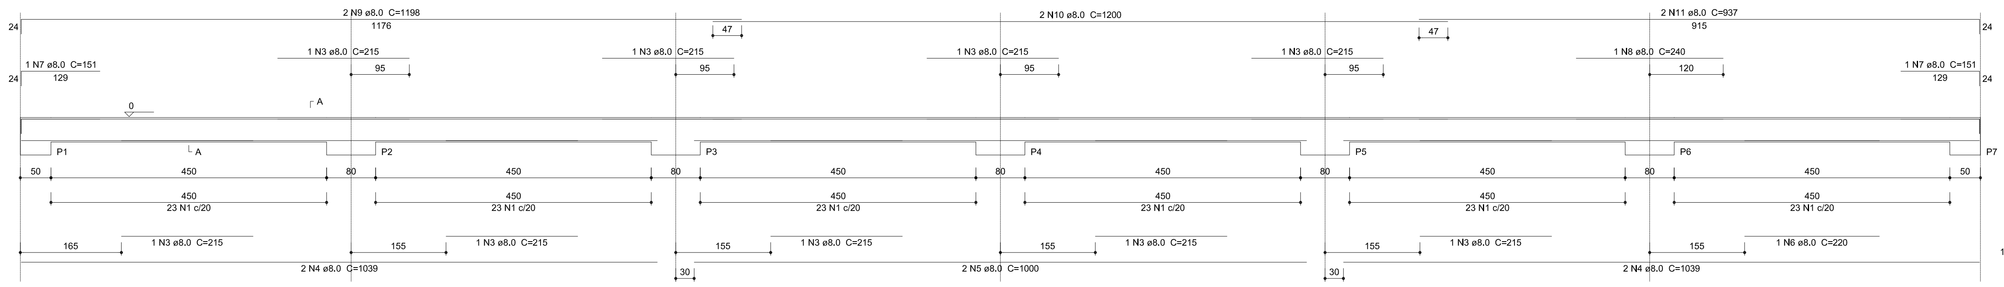

SEÇÃO A-A
ESC 1:25

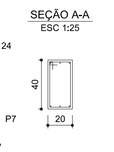

138 N1 ø5.0 C=120

V2
ESC 1:50

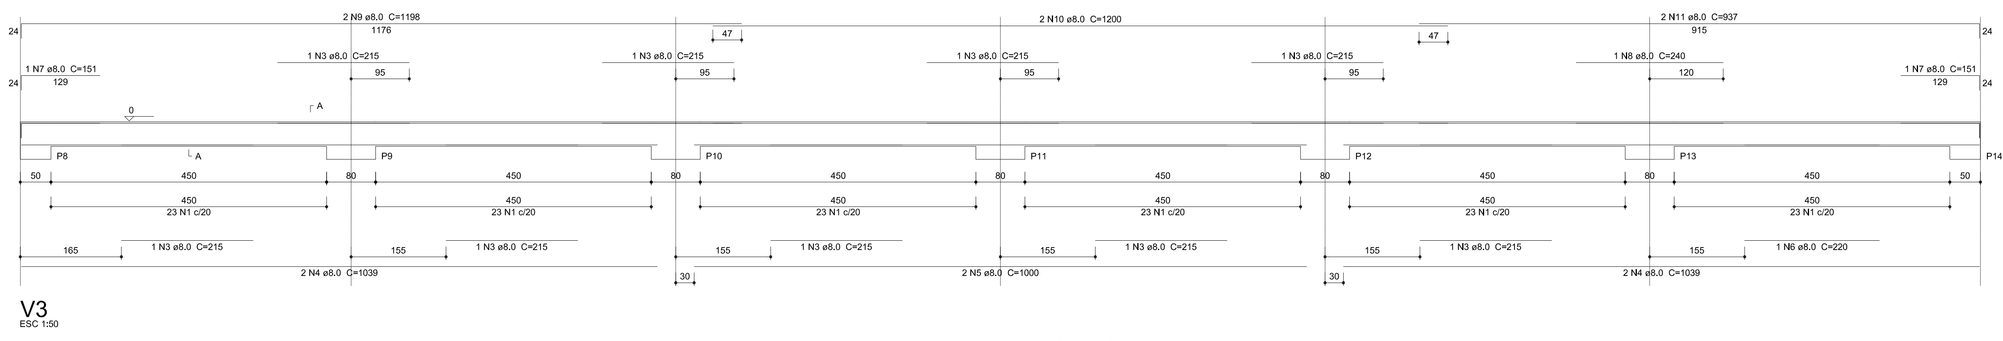

SEÇÃO A-A
ESC 1:25

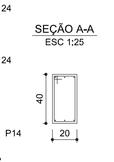

138 N1 ø5.0 C=120

V3
ESC 1:50

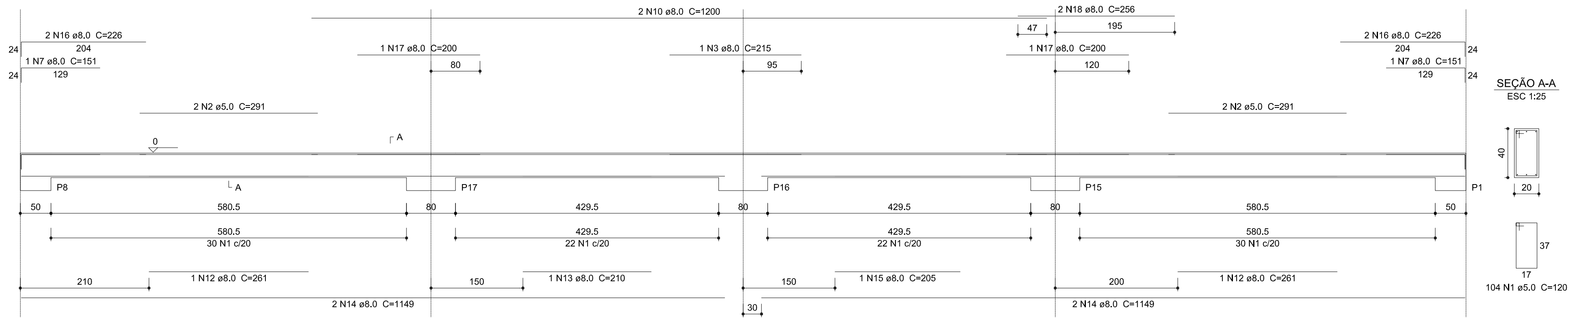

SEÇÃO A-A
ESC 1:25

104 N1 ø5.0 C=120

V4
ESC 1:50

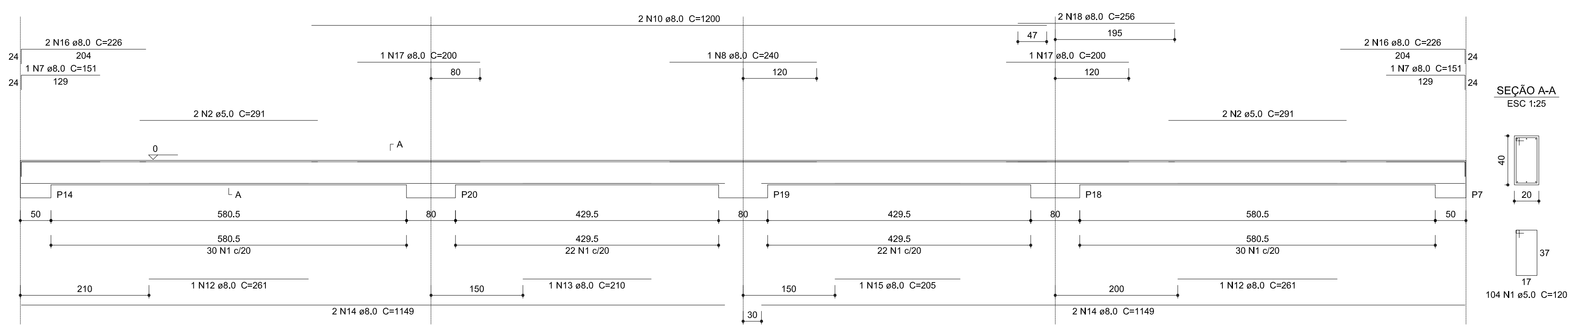

SEÇÃO A-A
ESC 1:25

104 N1 ø5.0 C=120

Resumo do aço

AÇO	DIAM (mm)	C.TOTAL (m)	PESO + 10 % (kg)
CA50	8.0	516.1	224
CA60	5.0	604.1	102.4

PESO TOTAL (kg)	
CA50	224
CA60	102.4

Volume de concreto (C-25) = 6.86 m³
Área de forma = 68.65 m²

APROVADO
PREFEITURA MUNICIPAL DE HORTOLÂNDIA
SECOD - Departamento de Projetos e Aprovação

PREFEITURA MUNICIPAL DE HORTOLÂNDIA

ADMINISTRAÇÃO JOSÉ NAZARENO ZEZÉ GOMES 2021-2024

COORDENAÇÃO: SÉRGIO MARASCO TORRECILAS - SECRETÁRIO MUNICIPAL DE OBRAS

COORDENAÇÃO TÉCNICA: PAULO A. G. VASQUES - DIRETOR DE PROJETOS E ORÇAMENTOS

OBRA/OBJETO: REFORMA, COBERTURA E ARQUIBANCADA DA QUADRA POLIESPORTIVA DA EMEF JARDIM AMANDA II

LOCAL: RUA VISCONDE DO RIO BRANCO, Nº 160 - JARDIM AMANDA

TÍTULO: FUNDAÇÃO DA COBERTURA DA QUADRA

VISTO: GLAYTON FLAVIO BERIGO:09975313613 Assinado de forma digital por GLAYTON FLAVIO BERIGO:09975313613 Dados: 2021.09.16 14:23:48 -03'00'

AUTOR DO PROJETO: GLAYTON FLÁVIO BERIGO

CREA: 506043590

ART: 28027230211338517

FOLHA: 03-03

ESCALAS: INDICADAS

DESENHOS:

REVISÃO:

PROCESSO:

DATA: SETEMBRO - 2021