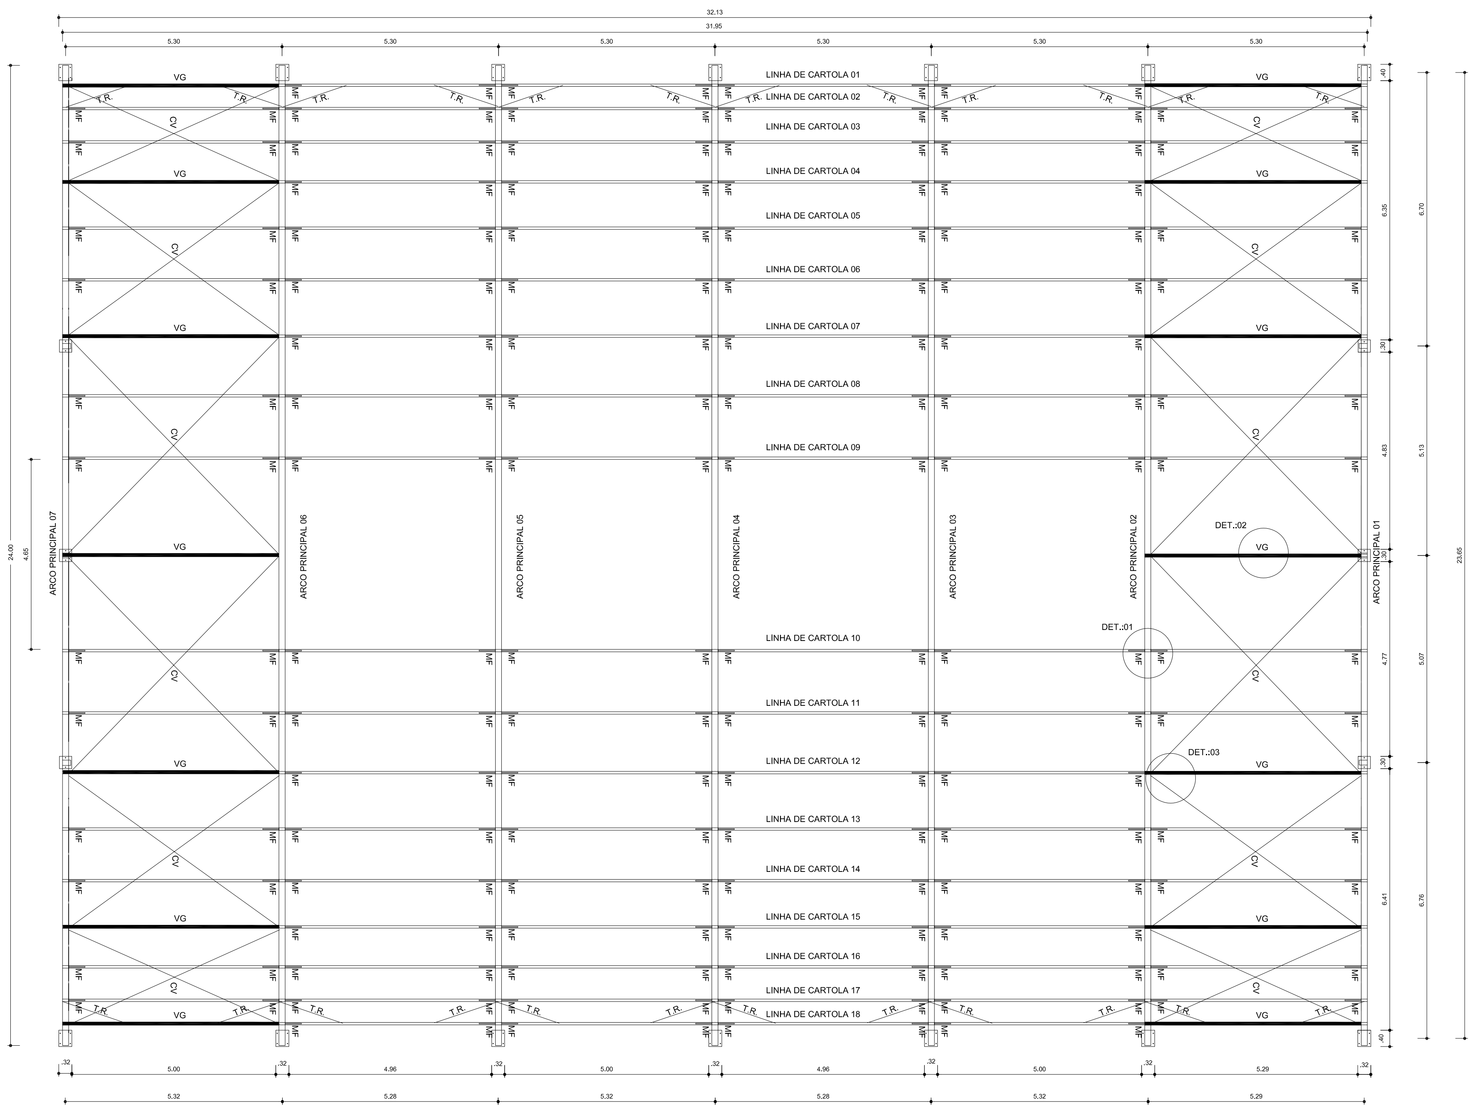

PLANTA BAIXA
ESCALA: 1/75

DETALHE 03: FIXAÇÃO DO CONTAVENTAMENTO
ESCALA: 1/2

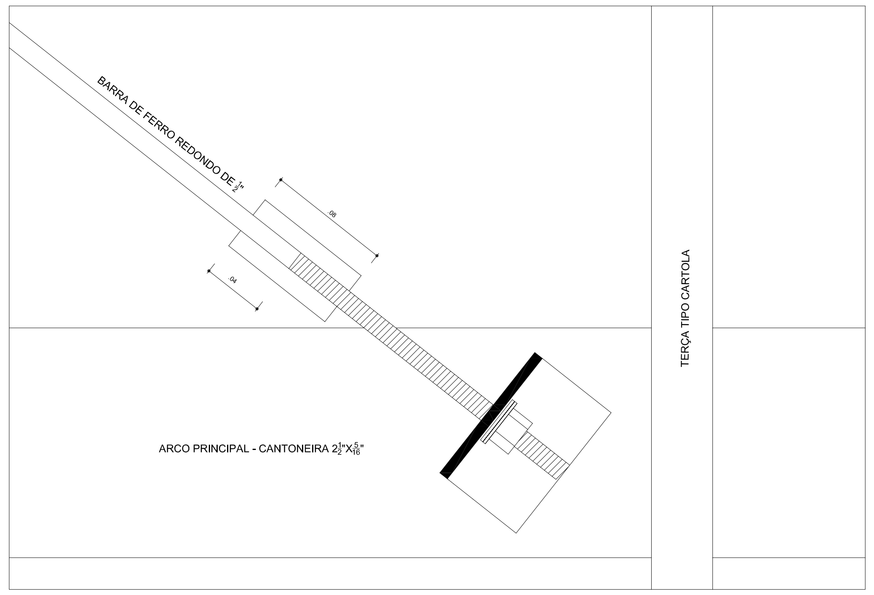

DETALHE 01: MÃO FRANCESA.
ESCALA:1/25

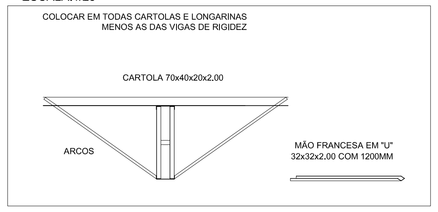

DETALHE 02: VIGA DE RIGIDEZ
ESCALA:1/25

14 PEÇAS

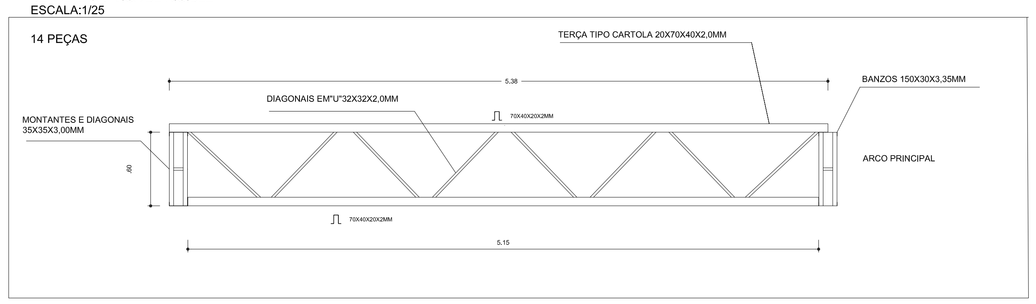

Ass. Paulo Vasques
CPF: 420881-0
Secretaria Obras
APROVADO
PREFEITURA MUNICIPAL DE HORTOLÂNDIA
SEGRO - Departamento de Projetos e Aprovação

PREFEITURA MUNICIPAL DE HORTOLÂNDIA			ADMINISTRAÇÃO JOSÉ NAZARENO ZEZÉ GOMES 2021-2024		
COORDENAÇÃO	SÉRGIO MARASCO TORRECILAS - SECRETÁRIO MUNICIPAL DE OBRAS				
COORDENAÇÃO TÉCNICA	PAULO A. G. VASQUES - DIRETOR DE PROJETOS E ORÇAMENTOS			VISTO	
OBRA/OBJETO	REFORMA, COBERTURA E ARQUIBANCADA DA QUADRA POLIESPORTIVA DA EMEF JARDIM AMANDA II			GLAYTON FLAVIO BERIGO:09 97531061 3 Assinado de forma digital por GLAYTON FLAVIO BERIGO:09975310613 Dados: 2021.09.16 14:25:19 -03'00'	
LOCAL	RUA VISCONDE DO RIO BRANCO, COM AV. TARSILA DO AMARAL, N° 160				
TÍTULO	ESTRUTURA METÁLICA				
AUTOR DO PROJETO	ENG. GLAYTON FLÁVIO BERIGO		CREA 5069435090	ART 28027230211338517	FOLHA 01-02
ESCALAS INDICADAS	DESENHOS	REVISÃO	PROCESSO	DATA SETEMBRO - 2021	