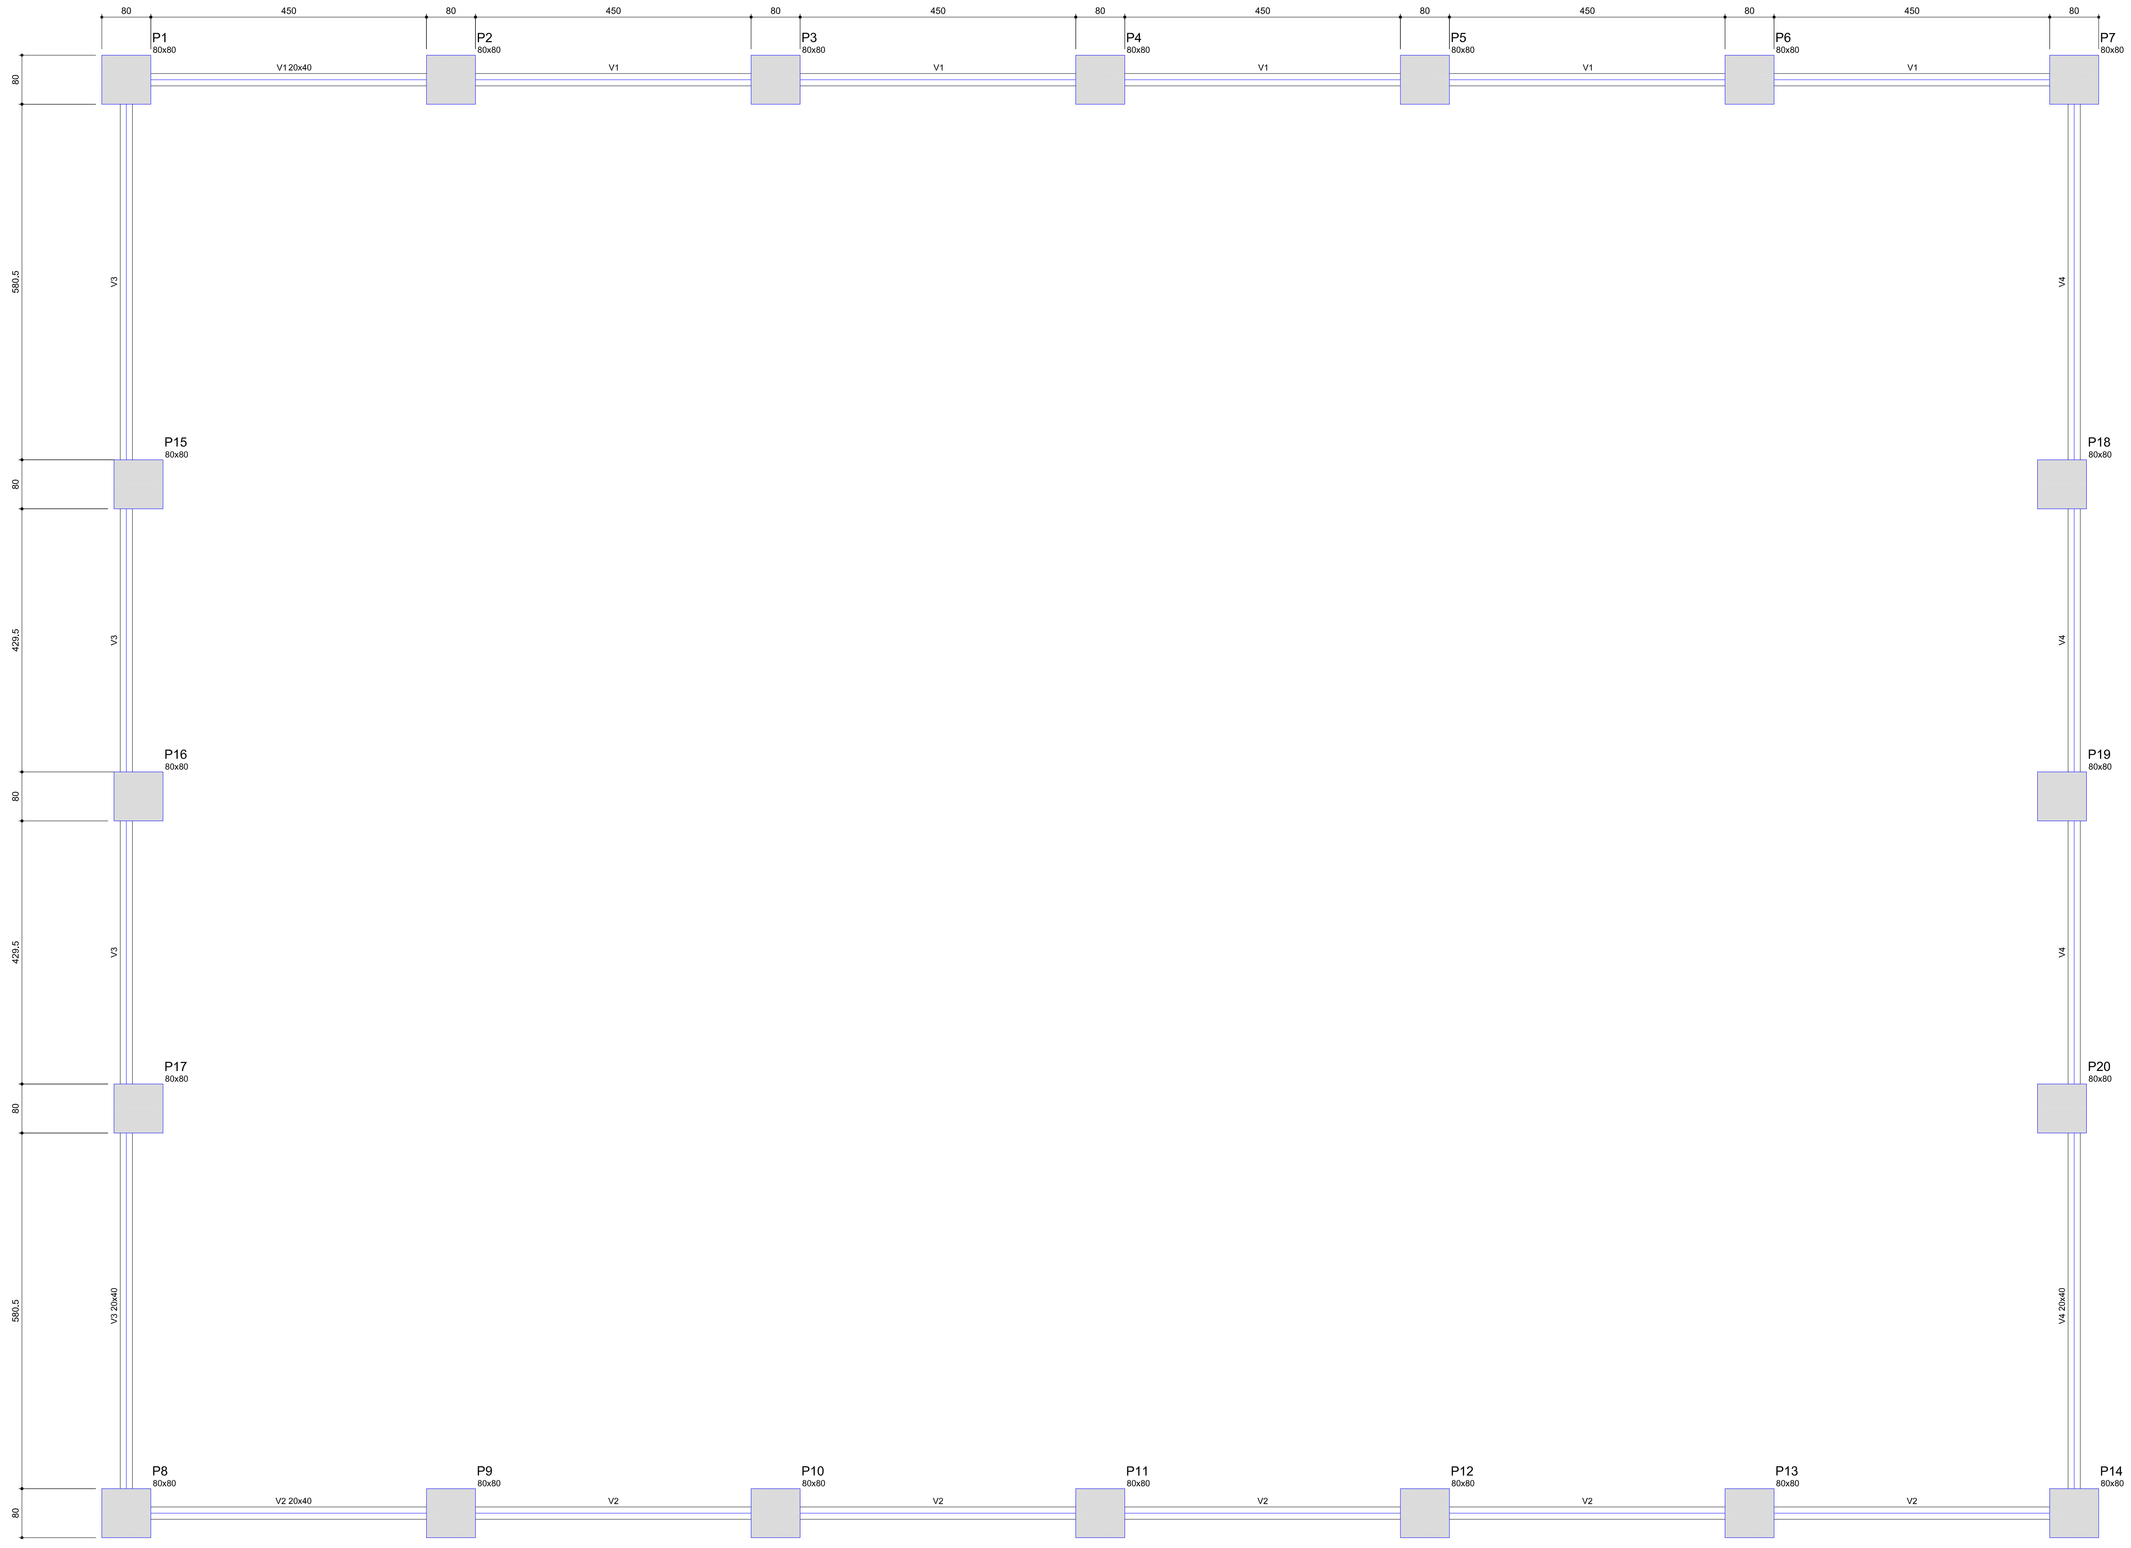

Vigas			
Nome	Seção (cm)	Elevação (cm)	Nível (cm)
V1	20x40	0	0
V2	20x40	0	0
V3	20x40	0	0
V4	20x40	0	0

Características dos materiais	
fck (kgf/cm²)	Ecs (kgf/cm²)
250	238000

Forma do pavimento baldrame
escala 1:50

APROVADO
PREFEITURA MUNICIPAL DE HORTOLÂNDIA
SEMOBI - Departamento de Projetos e Aprovação

PREFEITURA MUNICIPAL DE HORTOLÂNDIA

ADMINISTRAÇÃO
JOSÉ NAZARENO
ZEZÉ GOMES
2021-2024

COORDENAÇÃO
SÉRGIO MARASCO TORRECILAS - SECRETÁRIO MUNICIPAL DE OBRAS

COORDENAÇÃO TÉCNICA
PAULO A. G. VASQUES - DIRETOR DE PROJETOS E ORÇAMENTOS

VISTO

OBRA/OBJETO
REFORMA, COBERTURA E ARQUIBANCADA DA QUADRA POLIESPORTIVA DA EMEF JARDIM AMANDA II

LOCAL
RUA VISCONDE DO RIO BRANCO, Nº 160 - JARDIM AMANDA

TÍTULO
FUNDAÇÃO DA COBERTURA DA QUADRA

GLAYTON FLAVIO BERIGO:09753106613 Assinado de forma digital por GLAYTON FLAVIO BERIGO09753106613 Dados: 2021.09.16 14:24:10 -03'00'

AUTOR DO PROJETO			CREA	RRT	FOLHA
GLAYTON FLÁVIO BERIGO			5069435090	28027230211338517	02-03
ESCALAS	DESENHOS	REVISÃO	PROCESSO	DATA	
INDICADAS				SETEMBRO - 2021	