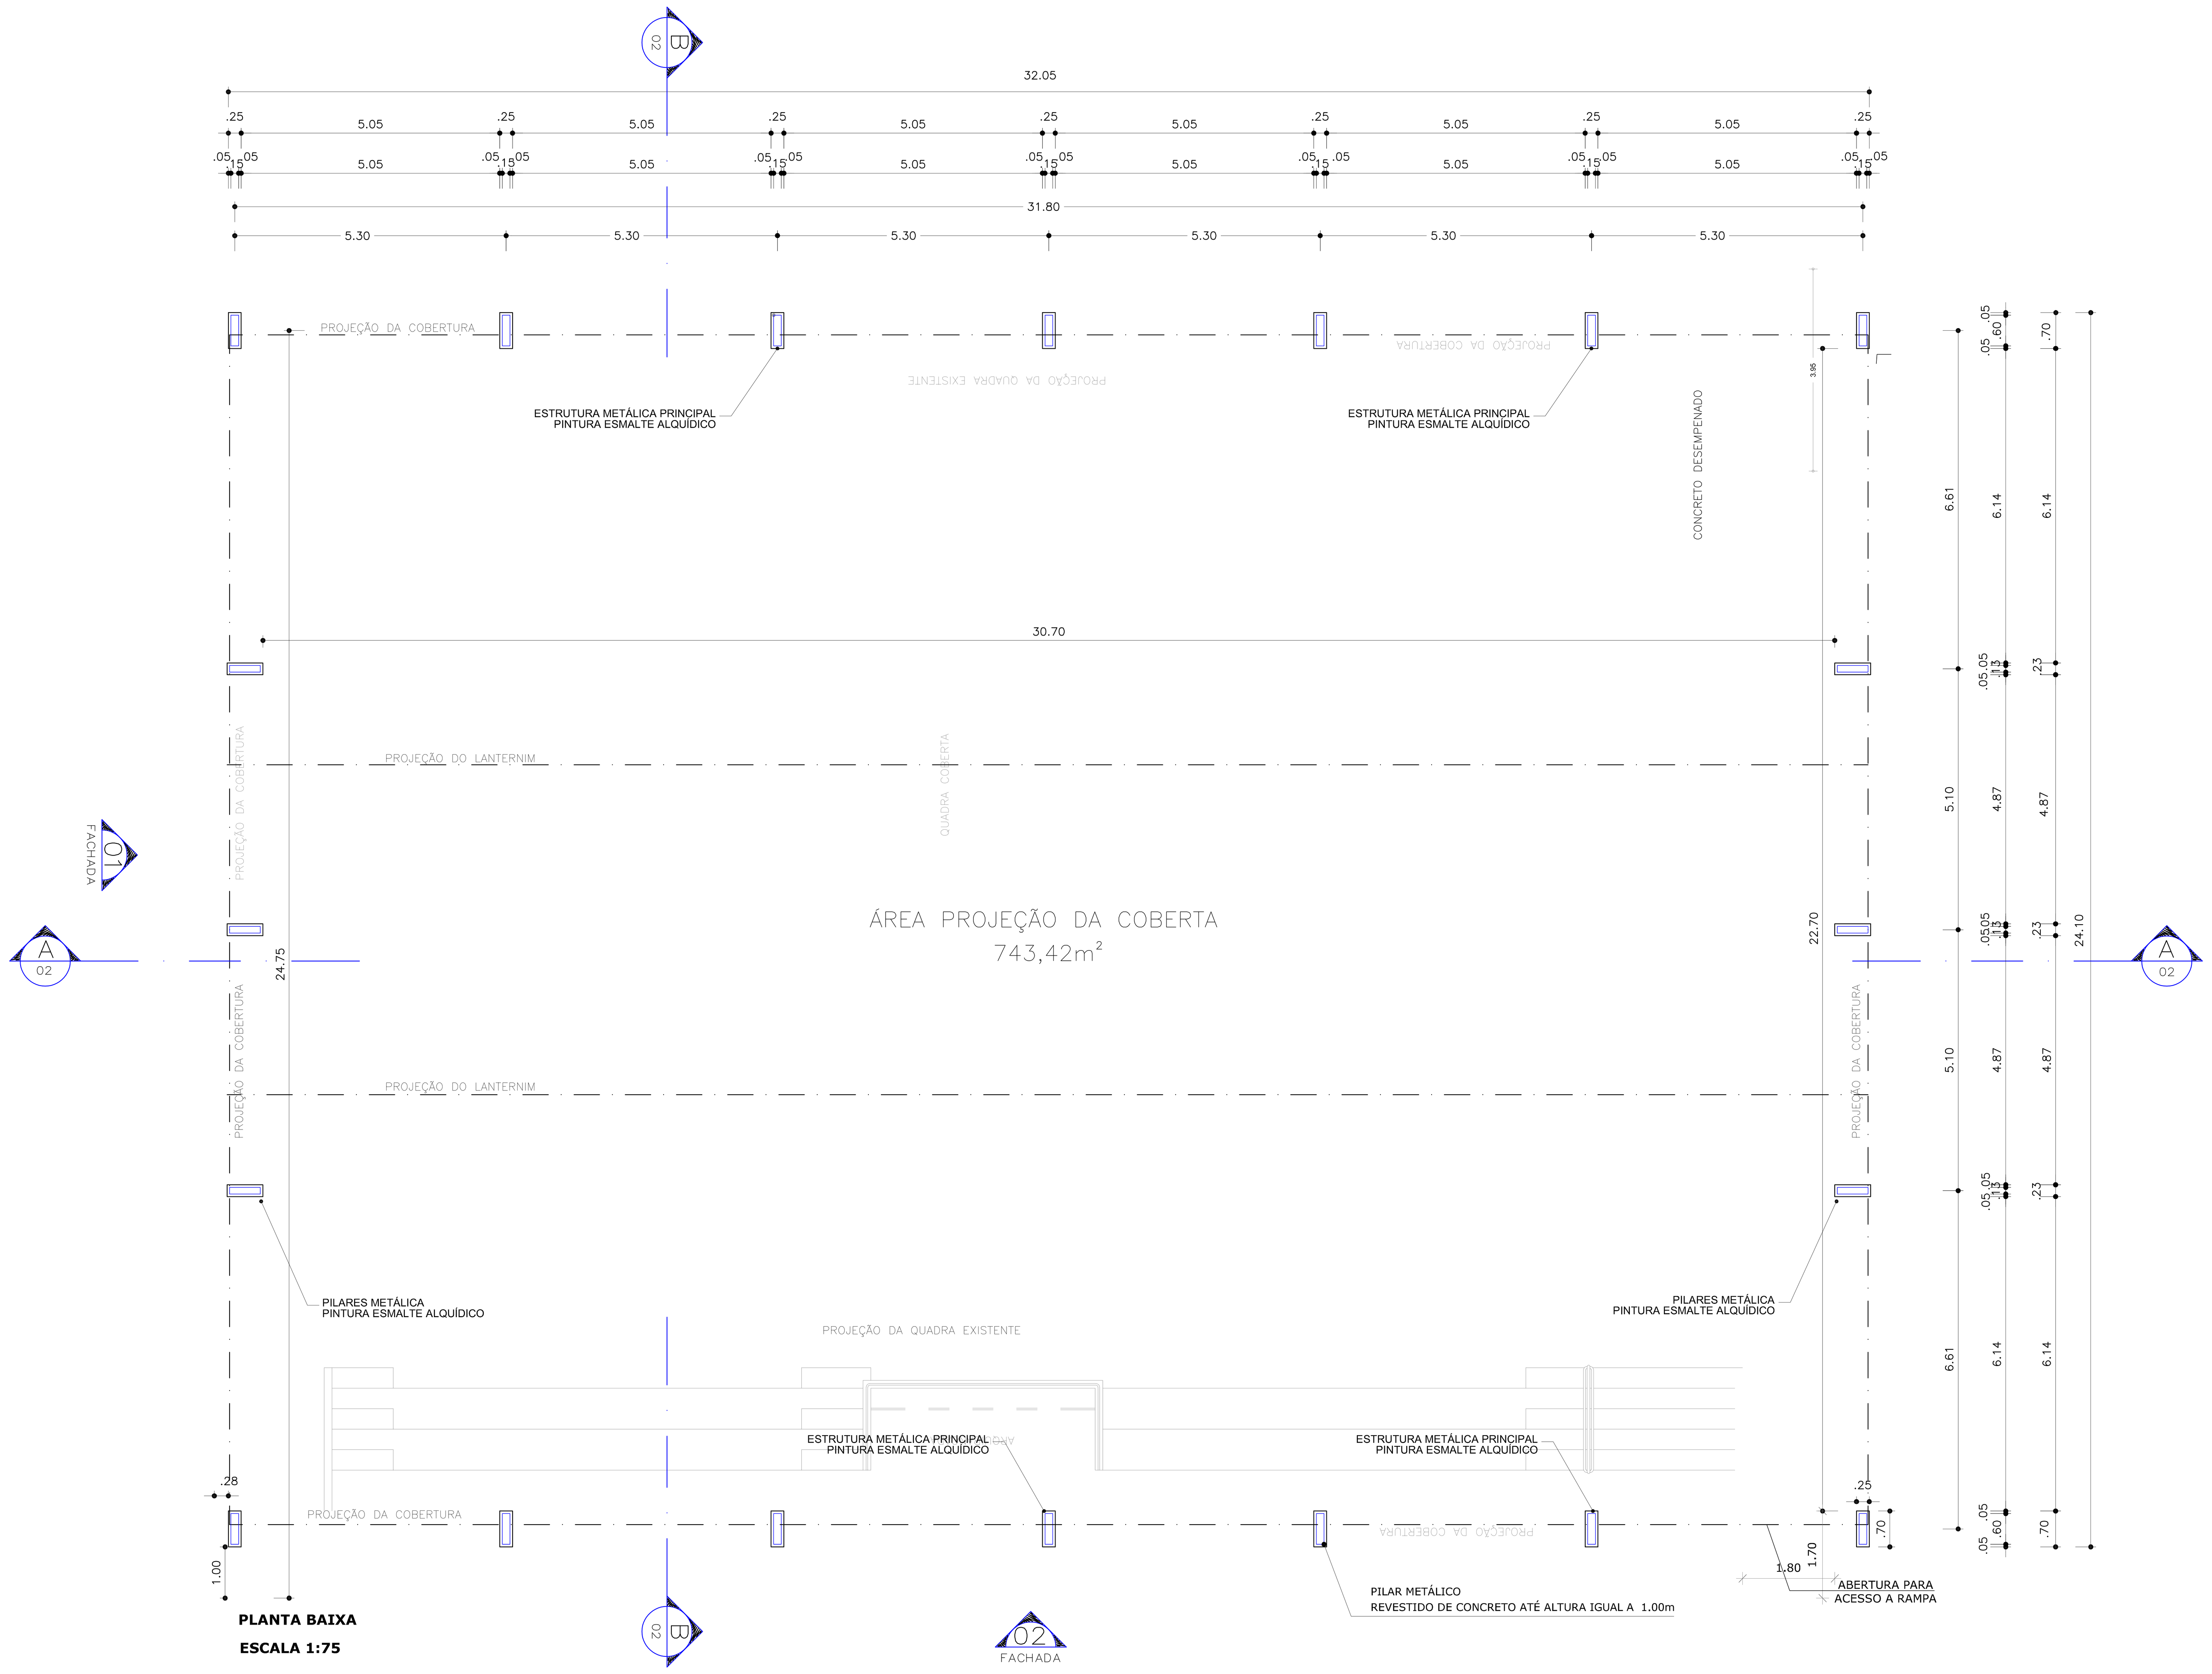

PLANTA BAIXA

ESCALA 1:75

QUADRO DE ÁREAS

ÁREA MÍNIMA DO TERRENO: 27 metros x 35 metros = 945,00 m²			
ÁREA OCUPADA:	745,03m²	TAXA DE OCUPAÇÃO:	78,66 %
ÁREA CONSTRUÍDA:	745,03 m²	COEFICIENTE DE APROVEITAMENTO:	0,78

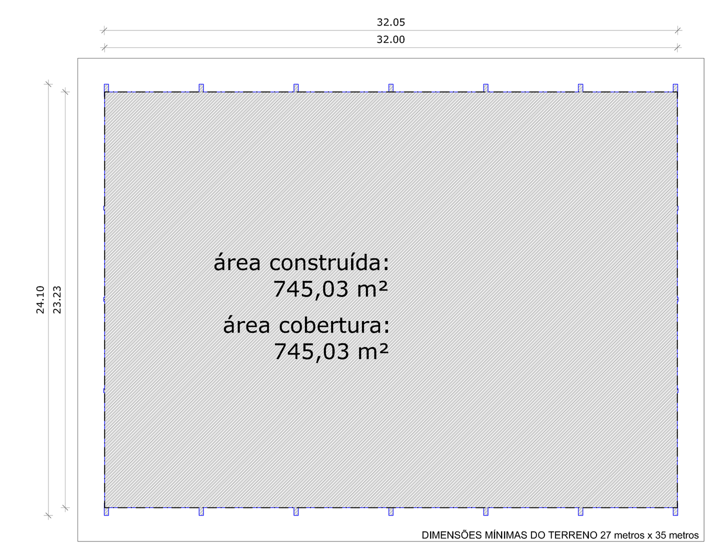

IMPLANTAÇÃO ESCALA 1:250

APROVADO
PREFEITURA MUNICIPAL DE HORTOLÂNDIA

PREFEITURA MUNICIPAL DE HORTOLÂNDIA

ADMINISTRAÇÃO
JOSÉ NAZARENO ZEZÉ GOMES
2021-2024

COORDENAÇÃO: SÉRGIO MARASCO TORRECILAS - SECRETÁRIO MUNICIPAL DE OBRAS

COORDENAÇÃO TÉCNICA: PAULO A. G. VASQUES - DIRETOR DE PROJETOS E ORÇAMENTOS

OBRA/OBJETO: REFORMA, COBERTURA E ARQUIBANCADA DA QUADRA POLIESPORTIVA DA EMEF JARDIM AMANDA II

LOCAL: RUA VISCODE DO RIO BRANCO, Nº 160 - JARDIM AMANDA

TÍTULO: COBERTURA DA QUADRA EM ESTRUTURA METÁLICA

VISTO: GLAYTON FLAVIO BERIGO:09975310613 — Assinado de forma digital por GLAYTON FLAVIO BERIGO:09975310613 Dados: 2021.09.16 14:27:08 -03'00'

AUTOR DO PROJETO	CREA	RRT	FOLHA
GLAYTON FLÁVIO BERIGO	5069435090	28027230211338517	01-03

ESCALAS	DESENHOS	REVISÃO	PROCESSO	DATA
INDICADAS				SETEMBRO - 2021