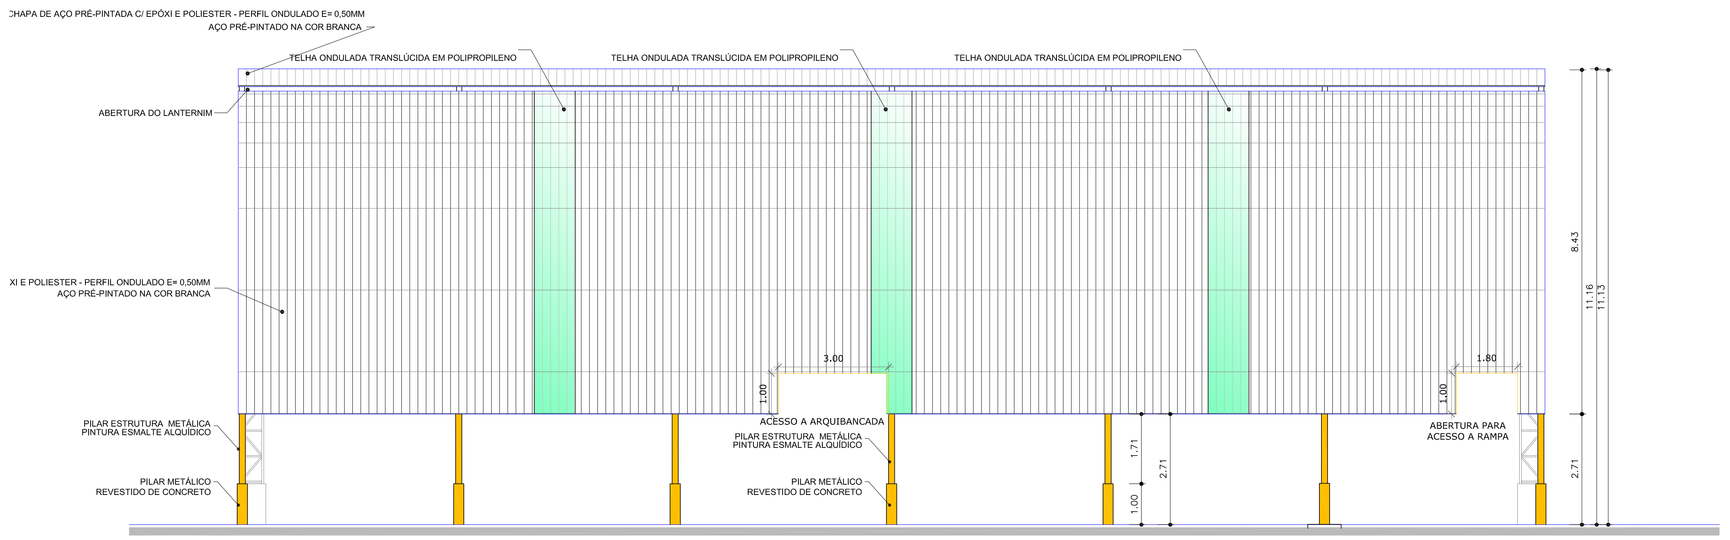

FACHADA 02
ESCALA 1:75

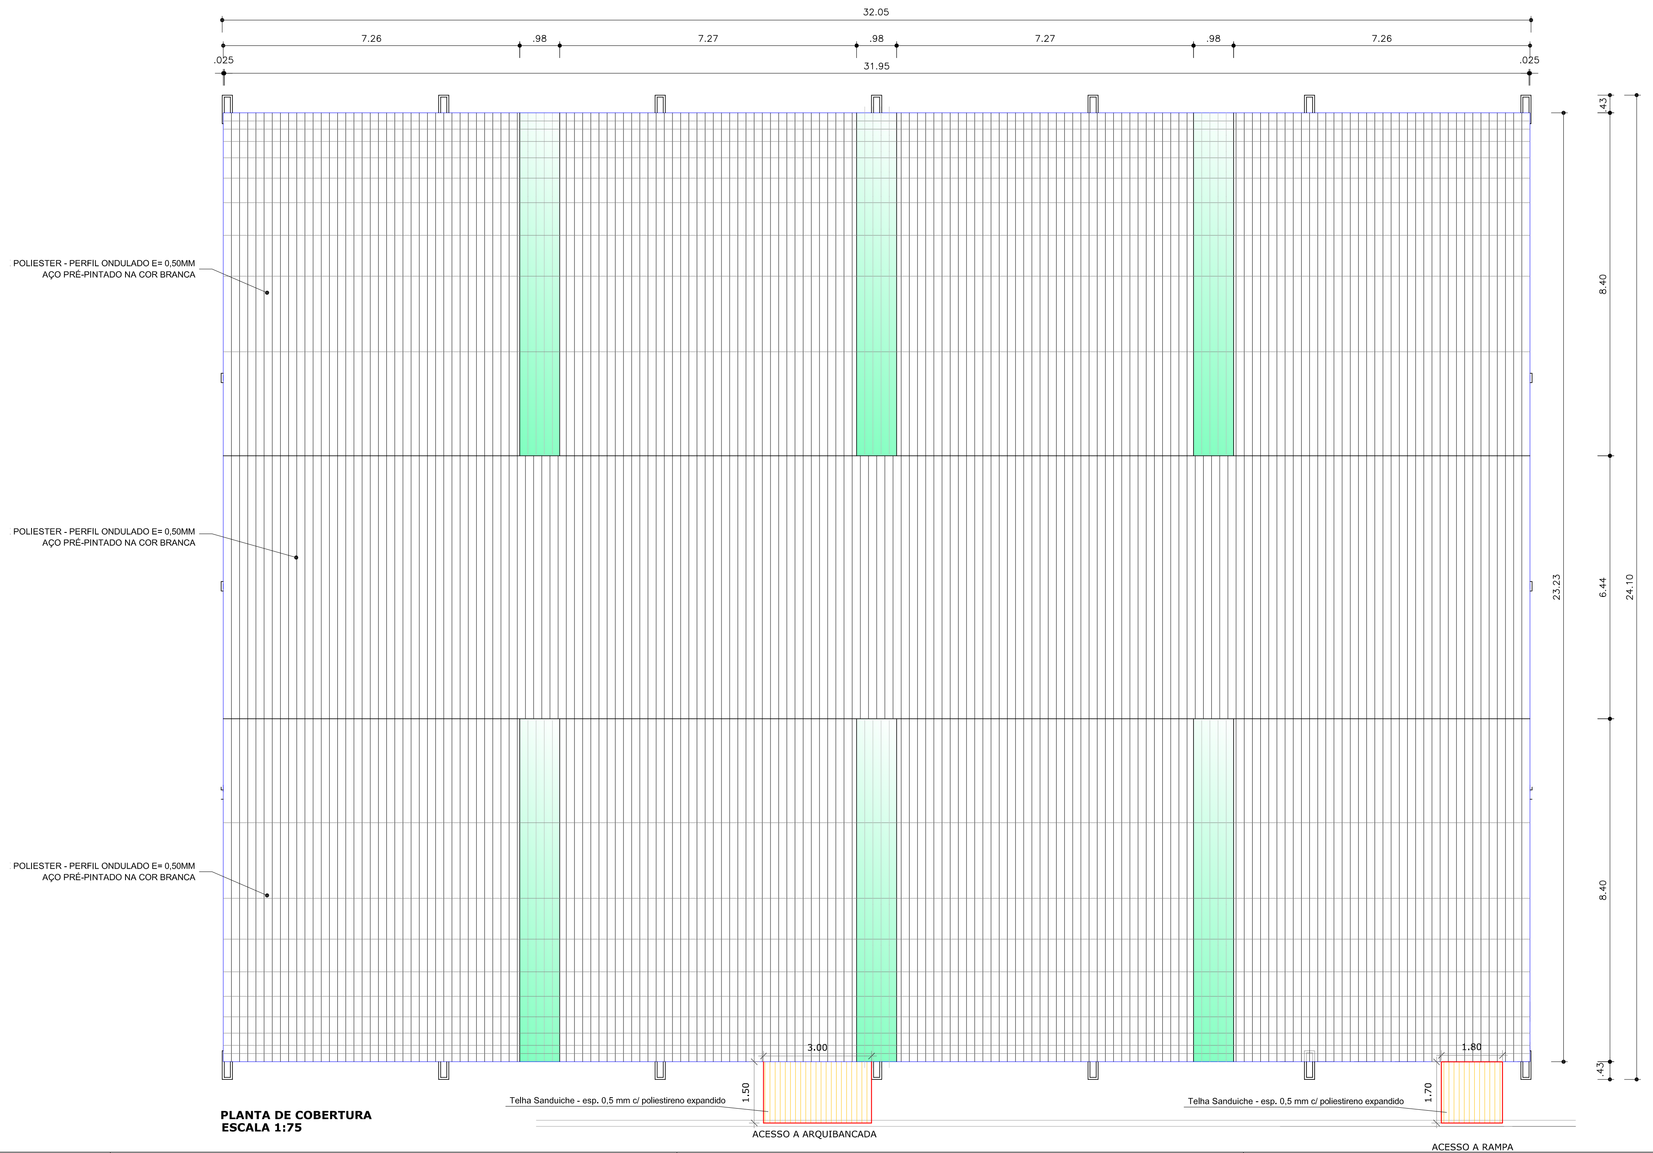

PLANTA DE COBERTURA
ESCALA 1:75

Arq. Paulo Nogueira
Mat. 42288-2
Fiscal de Obras
APROVADO
PREFEITURA MUNICIPAL DE HORTOLÂNDIA
SEOBS - Departamento de Projetos e Aprovação

PREFEITURA MUNICIPAL DE HORTOLÂNDIA

ADMINISTRAÇÃO
JOSÉ NAZARENO
ZEZÉ GOMES
2021-2024

COORDENAÇÃO
SÉRGIO MARASCO TORRECILAS - SECRETÁRIO MUNICIPAL DE OBRAS

COORDENAÇÃO TÉCNICA
PAULO A. G. VASQUES - DIRETOR DE PROJETOS E ORÇAMENTOS

OBRA/OBJETO
REFORMA, COBERTURA E ARQUIBANCADA DA QUADRA POLIESPORTIVA DA EMEF JARDIM AMANDA II

LOCAL
RUA VISCONDE DO RIO BRANCO, Nº 160 - JARDIM AMANDA

TÍTULO
COBERTURA DA QUADRA EM ESTRUTURA METÁLICA

VISTO
GLAYTON FLAVIO BERIGO:09753106139
Assinado de forma digital por GLAYTON FLAVIO BERIGO:09753106139
Dados: 2021.09.16 14:26:23 -03'00'

AUTOR DO PROJETO	CREA	ART	FOLHA
GLAYTON FLÁVIO BERIGO	5069435090	28027230211338517	03-03

ESCALAS	DESENHOS	REVISÃO	PROCESSO	DATA
INDICADAS				SETEMBRO - 2021