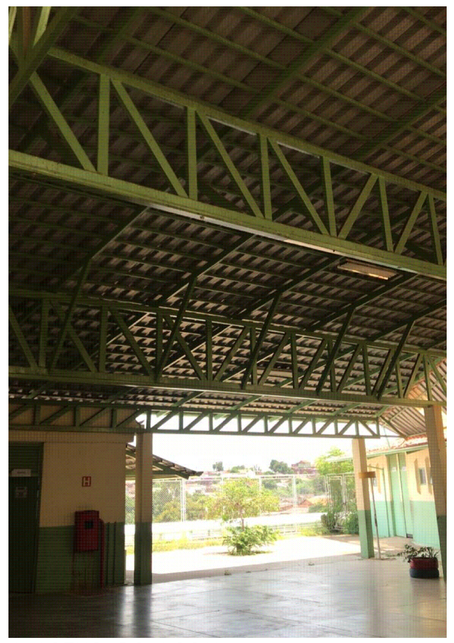

IMAGENS DO LOCAL

IMAGENS DO LOCAL

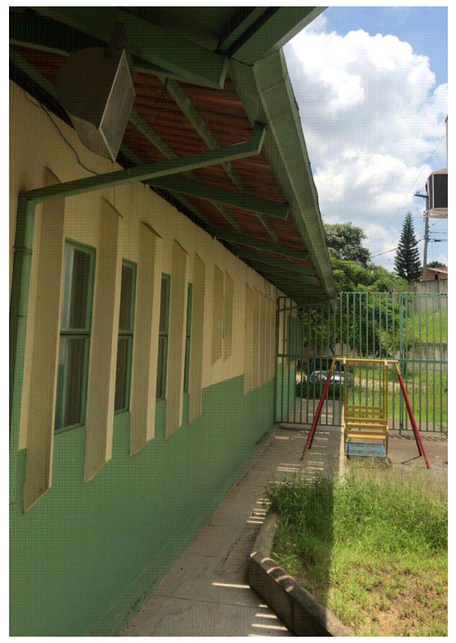

IMAGENS DO LOCAL
Ver detalhe

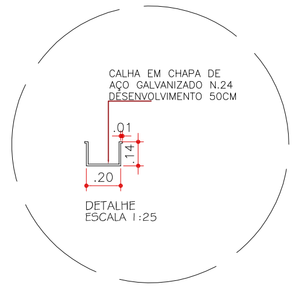

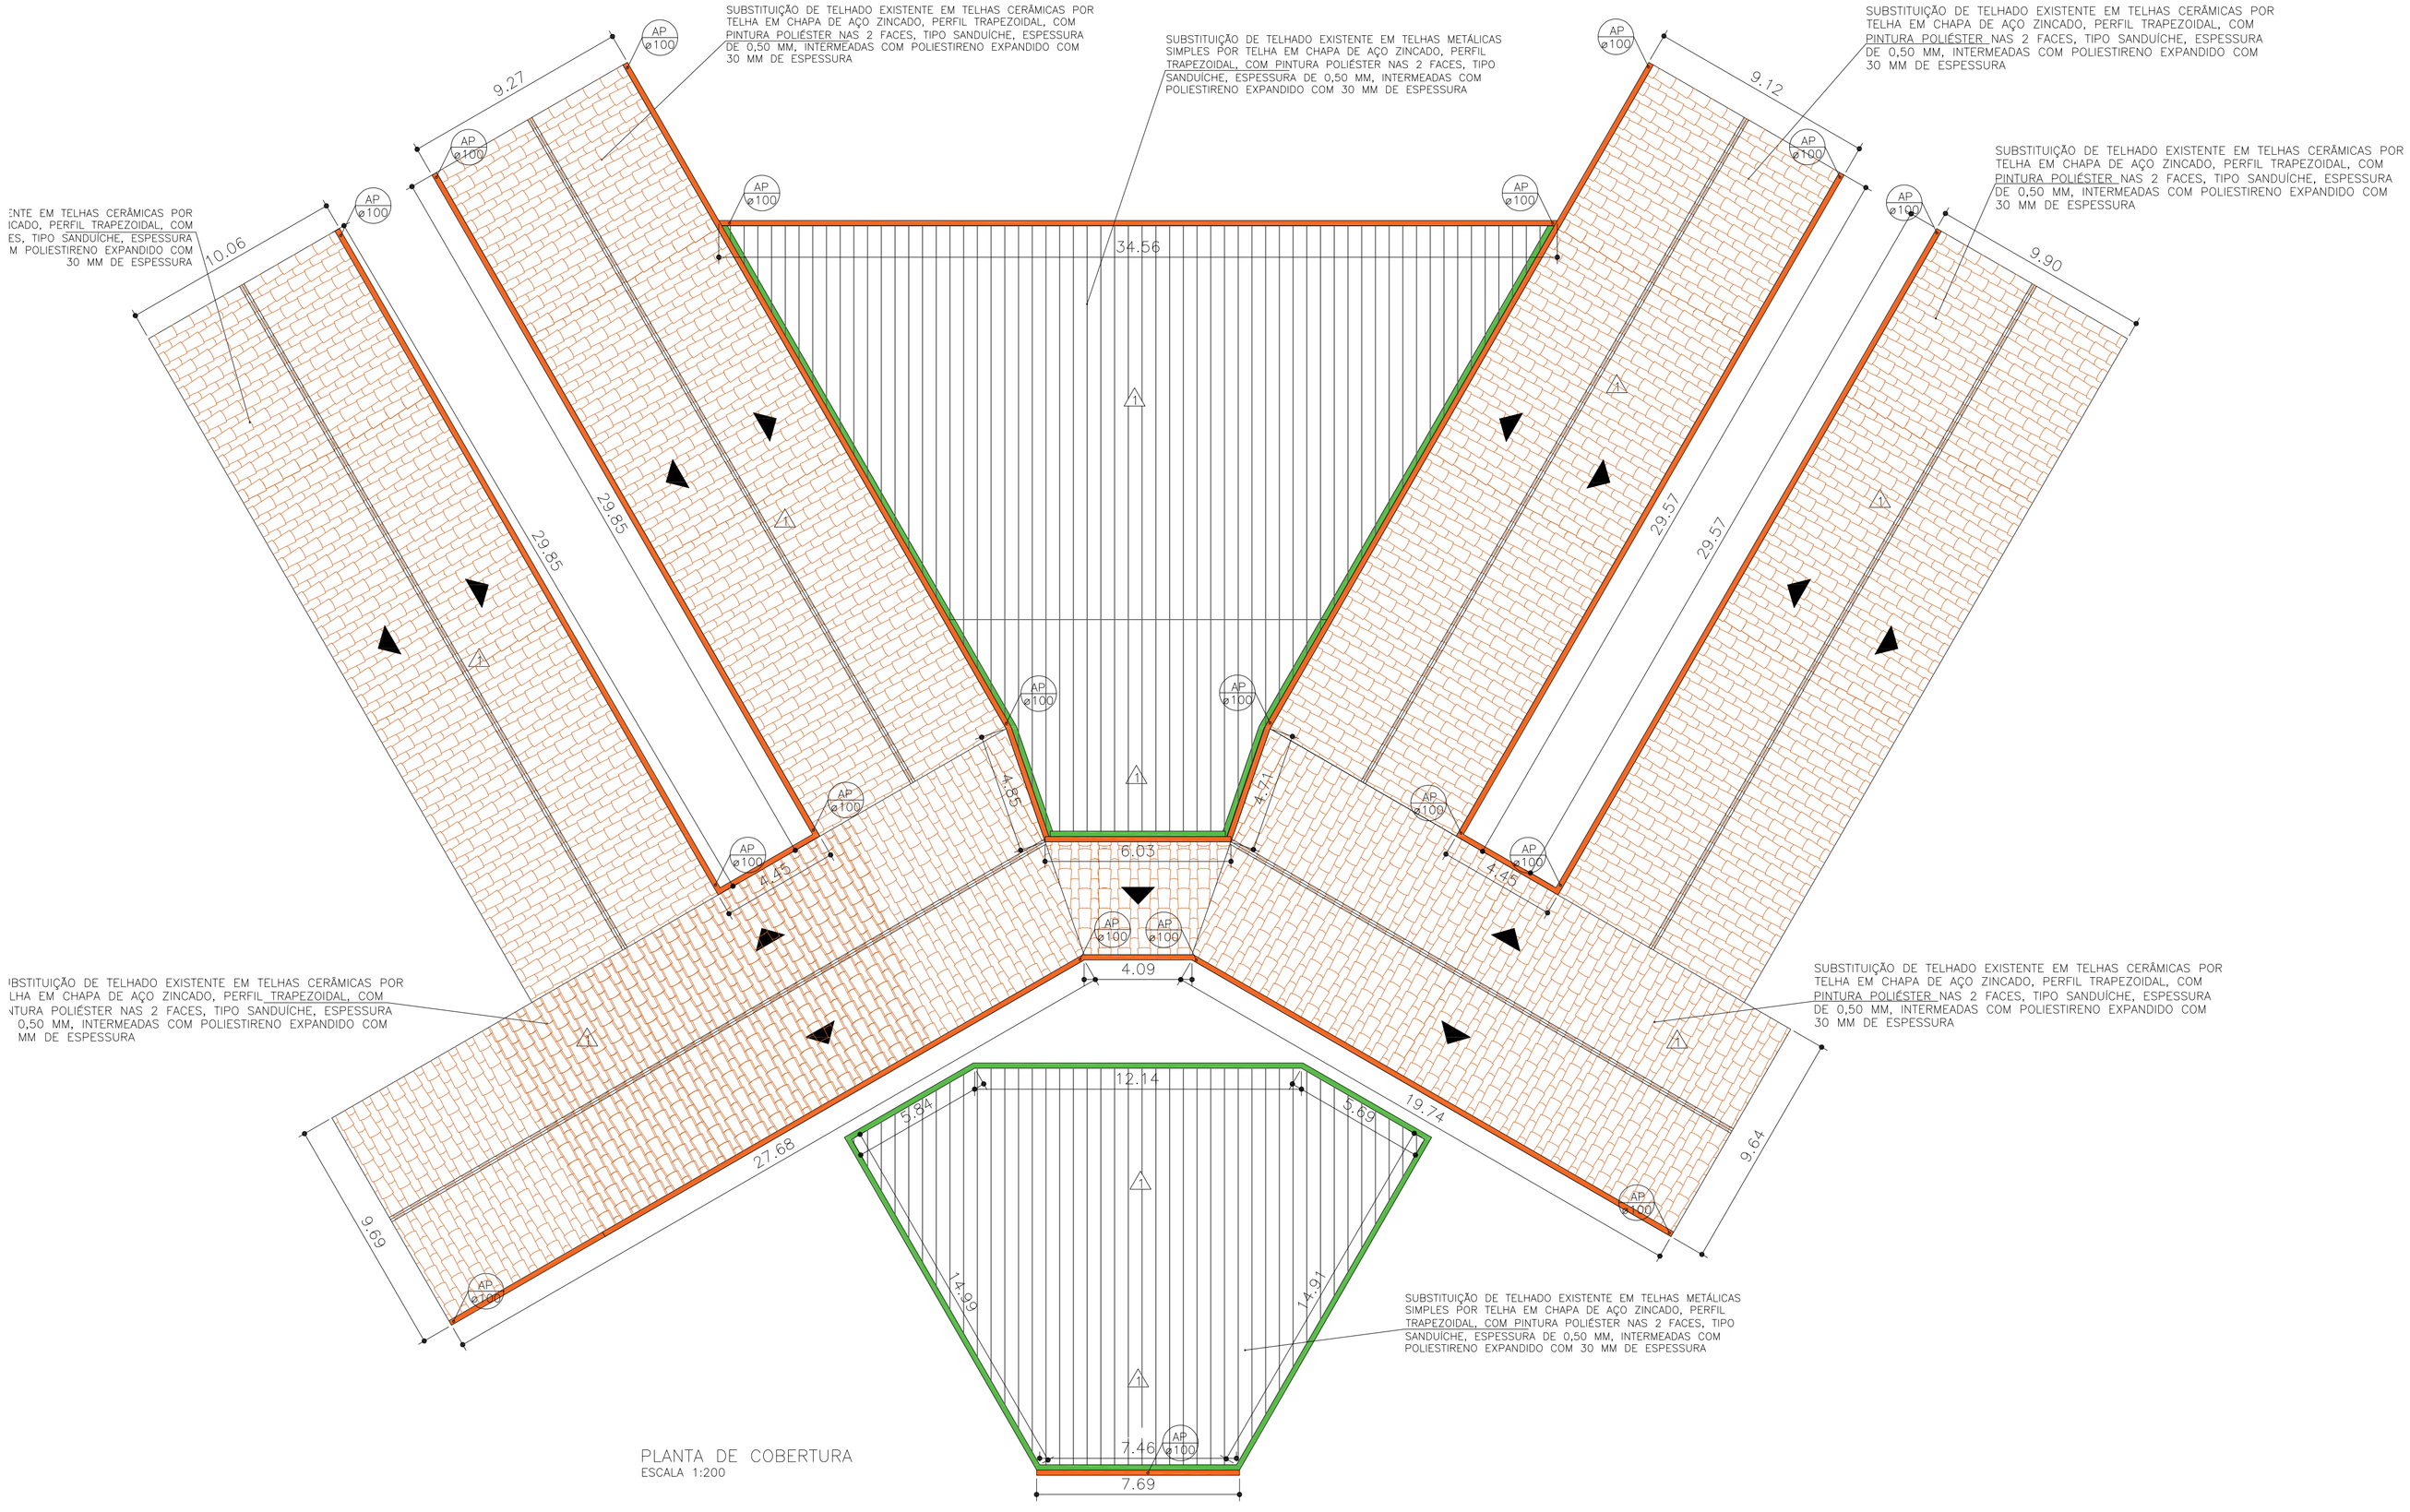

PLANTA DE COBERTURA
ESCALA 1:200

AÇÕES DE MANUTENÇÃO PROPOSTAS		QTDADE
	SUBSTITUIÇÃO DE TELHADO EXISTENTE EM TELHAS METÁLICAS SIMPLES POR TELHA EM CHAPA DE AÇO ZINCADO, PERFIL TRAPEZOIDAL, COM PINTURA POLIÉSTER NAS 2 FACES, TIPO SANDUÍCHE, ESPESSURA DE 0,50 MM, INTERMEADAS COM POLIESTIRENO EXPANDIDO COM 30 MM DE ESPESSURA	668,96 m²
	SUBSTITUIÇÃO DE TELHADO EXISTENTE EM TELHAS CERÂMICAS POR TELHA EM CHAPA DE AÇO ZINCADO, PERFIL TRAPEZOIDAL, COM PINTURA POLIÉSTER NAS 2 FACES, TIPO SANDUÍCHE, ESPESSURA DE 0,50 MM, INTERMEADAS COM POLIESTIRENO EXPANDIDO COM 30 MM DE ESPESSURA	1.468,47 m²
1	MANUTENÇÃO E PINTURA DAS ESTRUTURAS METÁLICAS EM ESMALTE SINTÉTICO	2.137,43 m²
	SUBSTITUIÇÃO DE CUMEEIRA EXISTENTE POR NOVA CUMEEIRA EM CHAPA DE AÇO PRÉ-PINTADA COM EPÓXI E POLIÉSTER, PERFIL TRAPEZOIDAL, COM ESPESSURA DE 0,50 MM	166,04 m
	SUBSTITUIÇÃO DE CALHA EXISTENTE POR CALHA EM CHAPA DE AÇO GALVANIZADO N.24 – DESENVOLVIMENTO 50CM	290,78 m
	SUBSTITUIÇÃO DE RUFO EXISTENTE POR RUFO EM CHAPA DE AÇO GALVANIZADO N.24 – DESENVOLVIMENTO 50CM	133,30 m
AP øD	SUBSTITUIÇÃO DE CONDUTOR METÁLICO EXISTENTE POR CONDUTOR EM TUBO DE PVC RÍGIDO, PONTA E BOLSA – 100MM (4") (AP = Água Pluvial) (D = diâmetro)	95,00 m
	DEVERÁ SER PREVISTO A SUBSTITUIÇÃO DE 15% DAS ESTRUTURAS METÁLICAS EXISTENTES DA COBERTURA	

PROJETO COMPLETO

PREFEITURA MUNICIPAL DE HORTOLÂNDIA

FOLHA
ÚNICA

OBRA: EMEF JARDIM BOA ESPERANÇA

ASSUNTO: PROJETO BÁSICO DE ARQUITETURA
PLANTA DE COBERTURA

PROPRIETÁRIO: PREFEITURA MUNICIPAL DE HORTOLÂNDIA

LOCAL: RUA DO CANÁRIO, 400 - JD. BOA ESPERANÇA
Hortolândia - SP

ESCALAS INDICADAS

SITUAÇÃO SEM ESCALA

QUADRO DE ÁREAS

	m²	%
TERRENO		
A CONSTRUIR		
ÁREA LIVRE		

PREFEITURA MUNICIPAL DE HORTOLÂNDIA
PROPRIETÁRIA
CNPJ - 67.995.027/0001-32

ARQ SOLUÇÕES EM SERVIÇOS EIRELI
Engº Paulo Gomes Duque
CREA 0600524763

PAULO GOMES DUQUE
AUTOR DO PROJETO
C.R.E.A. 0600524763
Nº ART: 28027230210667982

ARQ SOLUÇÕES EM SERVIÇOS EIRELI (ARQ SOLUTION)
Rua Barão de Itapetininga, 273- 9° andar- Sala 04-Box 943
República - São Paulo-SP
E-mail: celia@arqsolucao.com.br