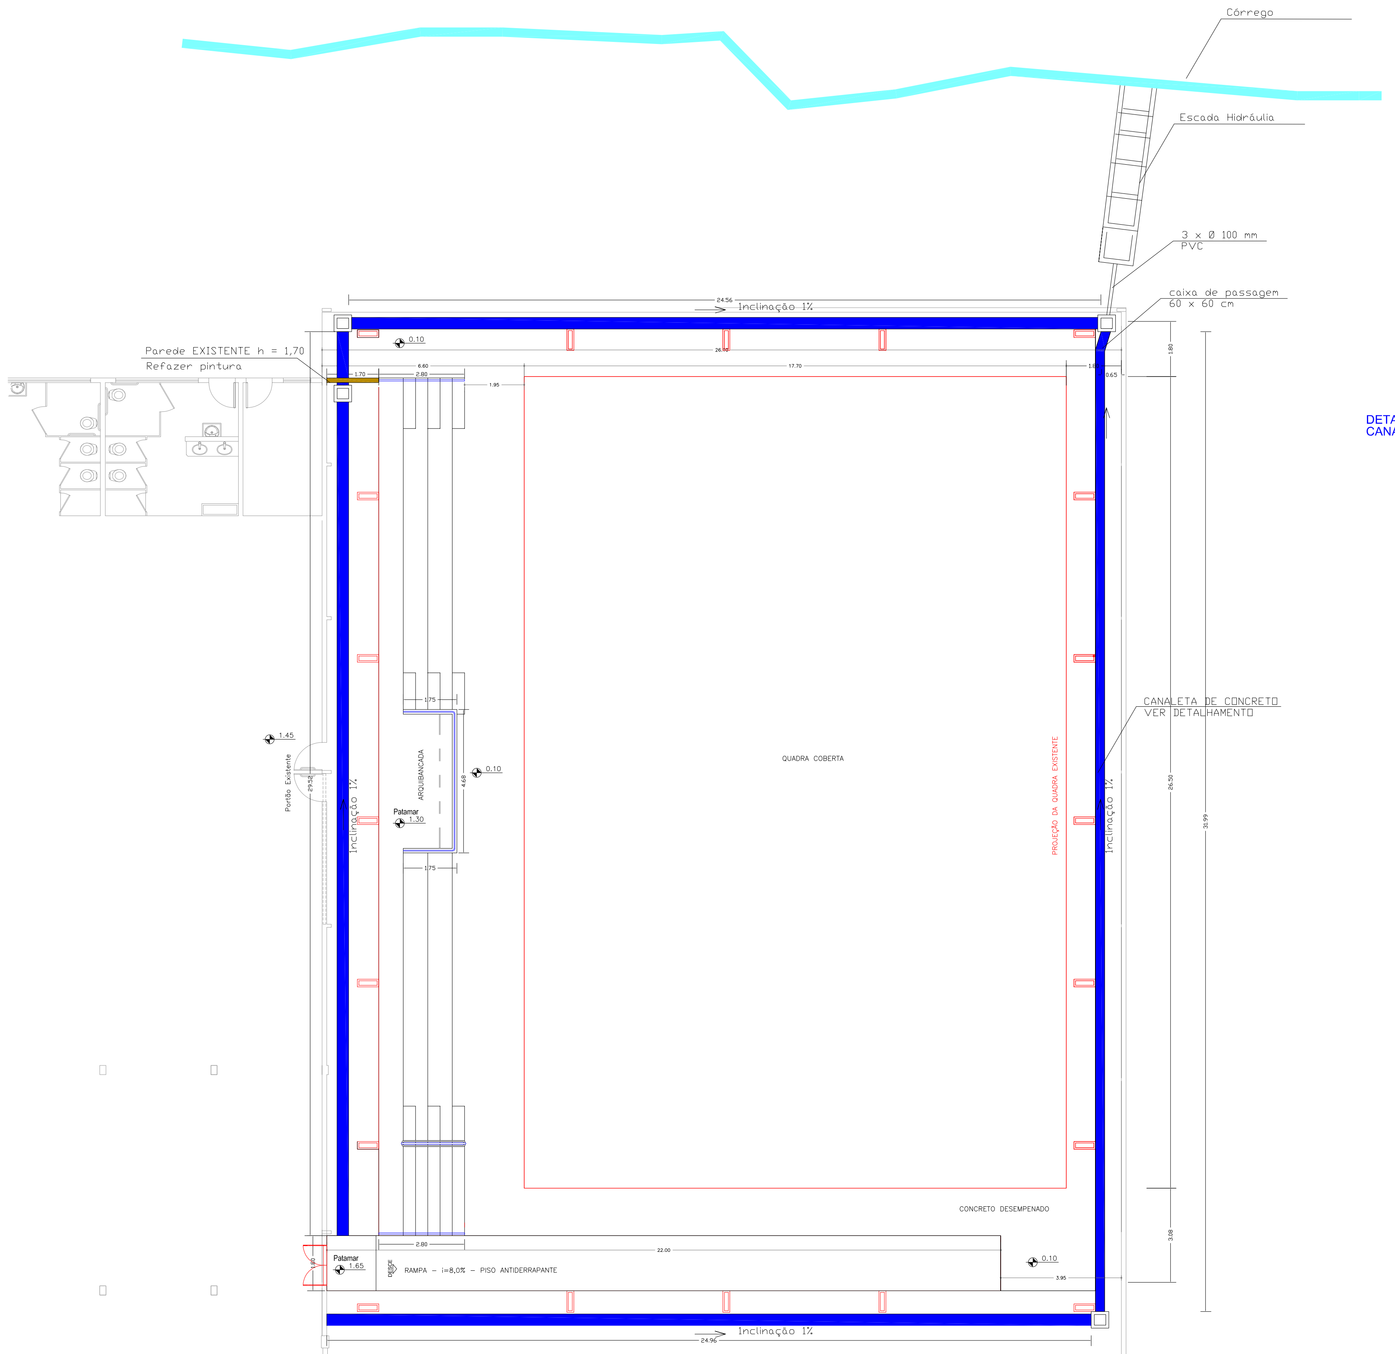

SISTEMA DE DRENAGEM
ESCALA 1:100

DET. EM PLANTA DAS CAIXAS DE PASSAGEM

ESC. 1:10

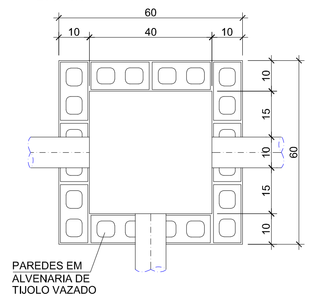

ARMAÇÃO DAS LAJES E PLACAS

ESC. 1:12.5

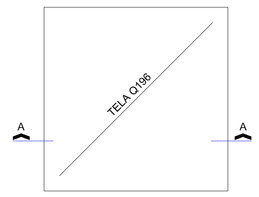

CORTE A-A

ESC. 1:10

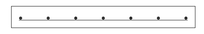

ELEVAÇÃO CAIXAS

ESC. 1:10

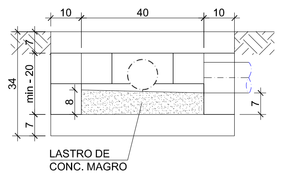

DETALHAMENTO DE CANALETAS

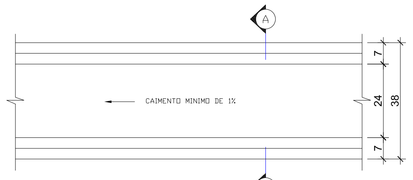

PLANTA DA CANALETA
ESC. 1:10

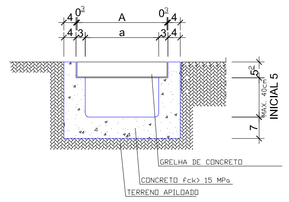

CORTE A-A
ESC. 1:10

— GRELHA PRE-MOLDADA TIPO "NEO-REX" OU SIMILAR.

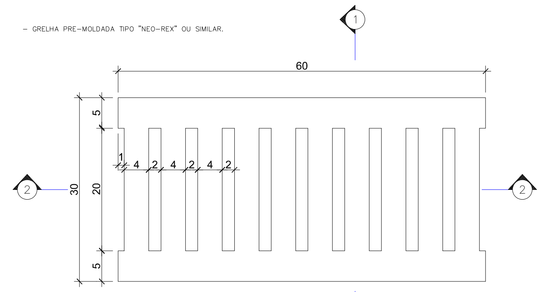

PLANTA
ESC. 1:5

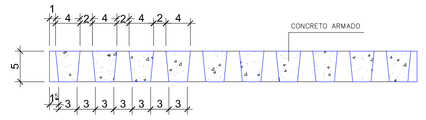

CORTE 2-2
ESC. 1:5

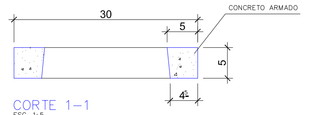

CORTE 1-1
ESC. 1:5

Legenda

Canaletas de Drenagem	- 105,54 m
Caixa de passagem 60x60 cm	- 4 unid.

Arq. Paulo Vasques
CAU: A23891-6
Arquitetura/Obras
APROVADO
PREFEITURA MUNICIPAL DE HORTOLÂNDIA
SMOU - Departamento de Projetos e Aprovação

PREFEITURA MUNICIPAL DE HORTOLÂNDIA	ADMINISTRAÇÃO JOSÉ NAZARENO ZEZÉ GOMES 2021-2024	
COORDENAÇÃO: SÉRGIO MARASCO TORRECILAS - SECRETÁRIO MUNICIPAL DE OBRAS		
COORDENAÇÃO TÉCNICA: PAULO A. G. VASQUES - DIRETOR DE PROJETOS E ORÇAMENTOS		VISTO: GLAYTON FLAVIO BERIGO:09975310613 Assinado de forma digital por GLAYTON FLAVIO BERIGO:09975310613 Dados: 2021.09.16 14:23:29 -03'00'
OBRA/OBJETO: REFORMA, COBERTURA E ARQUIBANCADA DA QUADRA POLIESPORTIVA DA EMEF JARDIM AMANDA II		
LOCAL: RUA VISCONDE DO RIO BRANCO, COM AV. TARSILA DO AMARAL, N° 160		
TÍTULO: PROJETO DE DRENAGEM		
AUTOR DO PROJETO: ENG. GLAYTON FLÁVIO BERIGO	CREA: 5069435090	ART: 28027230211338517
ESCALAS: INDICADAS	DESENHOS	REVISÃO	PROCESSO	DATA: SETEMBRO - 2021	FOLHA: 01/02