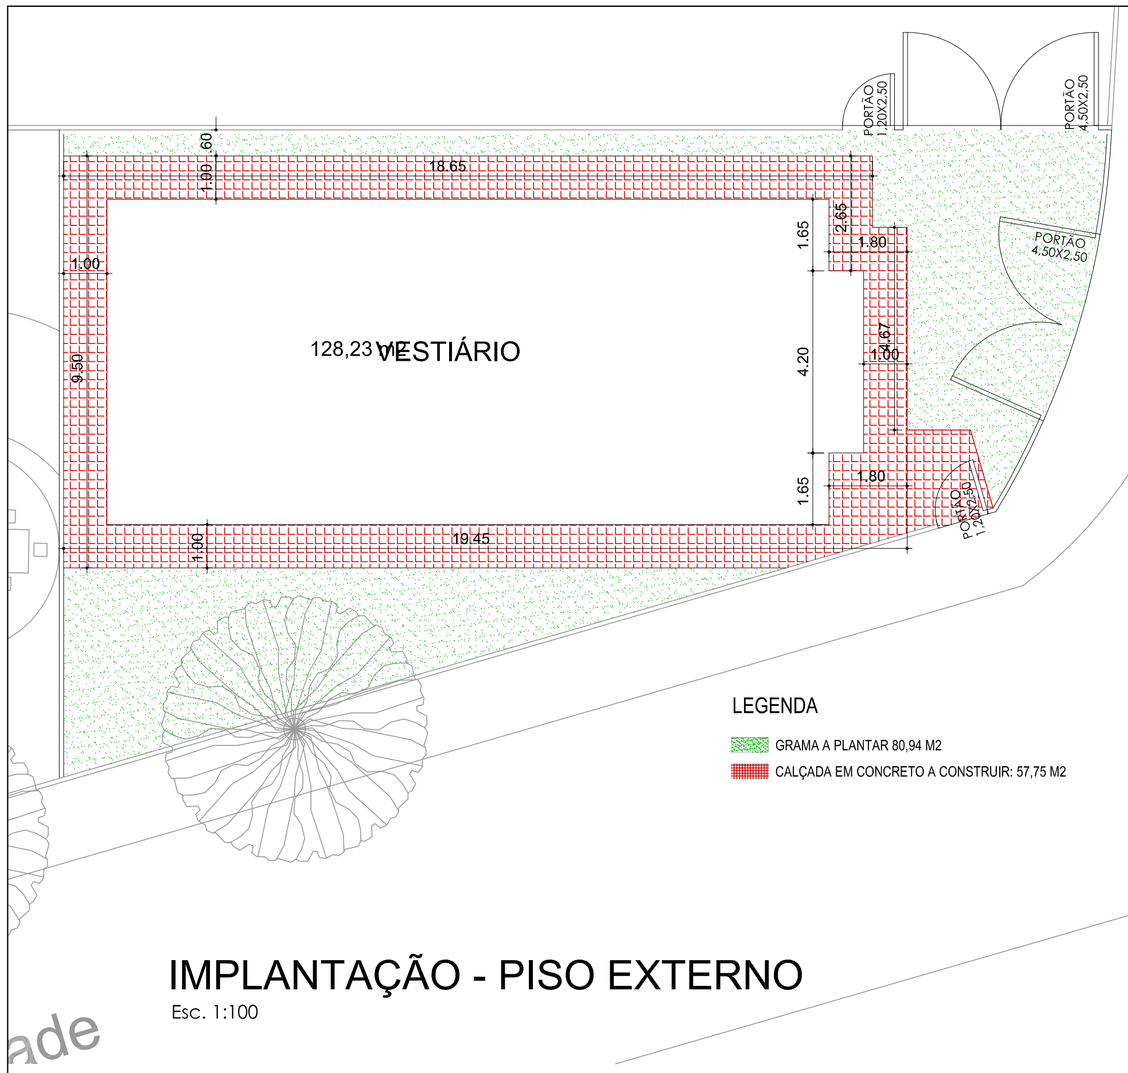

IMPLANTAÇÃO - PISO EXTERNO

Esc. 1:100

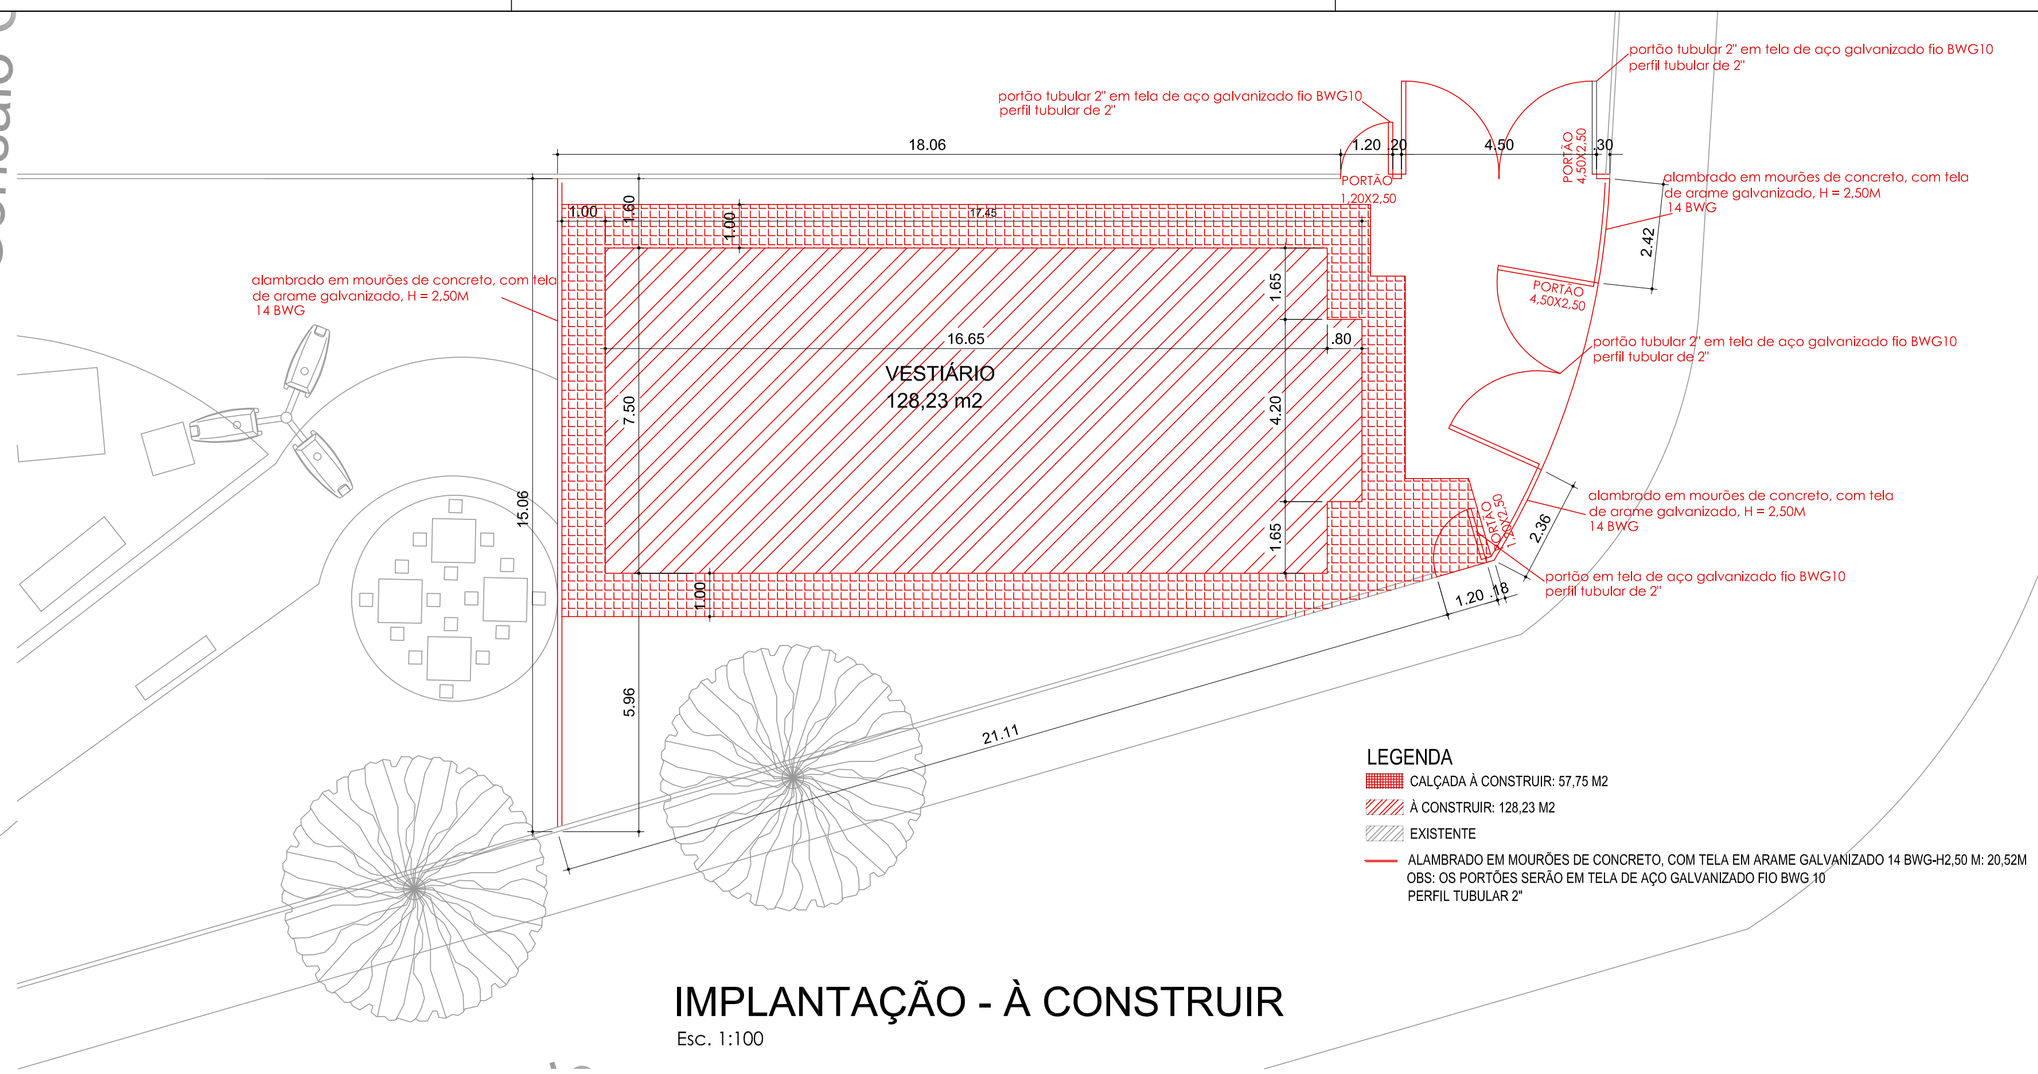

IMPLANTAÇÃO - À CONSTRUIR

Esc. 1:100

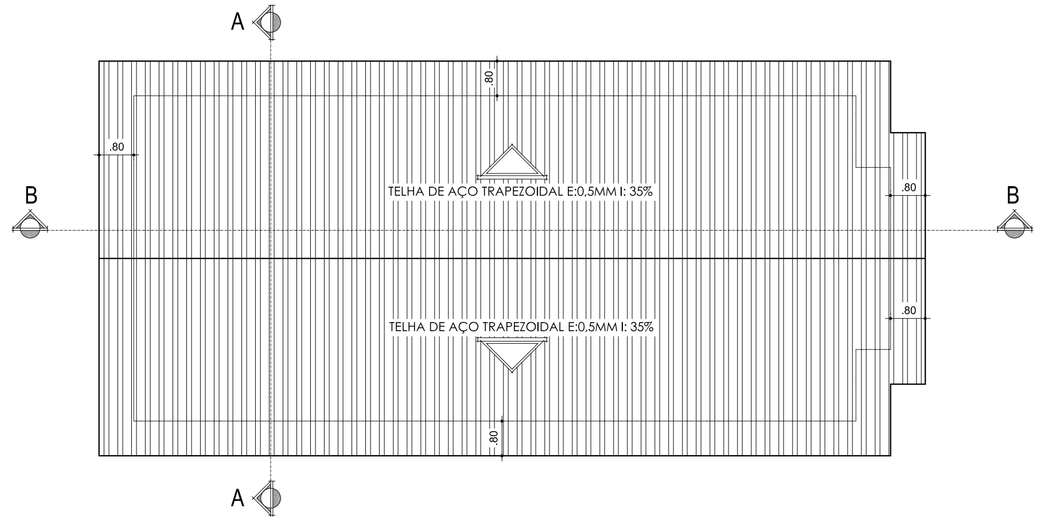

COBERTURA

ENGRADAMENTO DO TELHADO EM ESTRUTURA METÁLICA

Esc. 1:100

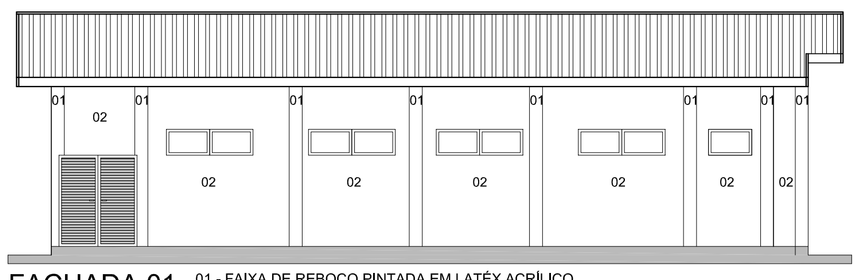

FACHADA 01

Esc. 1:100

01 - FAIXA DE REBOCO PINTADA EM LATÉX ACRÍLICO
02 - BLOCO APARENTE FRISADO PINTADO EM LATÉX ACRÍLICO

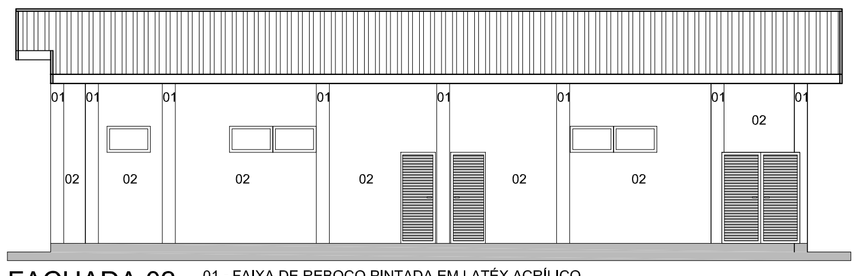

FACHADA 02

Esc. 1:100

01 - FAIXA DE REBOCO PINTADA EM LATÉX ACRÍLICO
02 - BLOCO APARENTE FRISADO PINTADO EM LATÉX ACRÍLICO

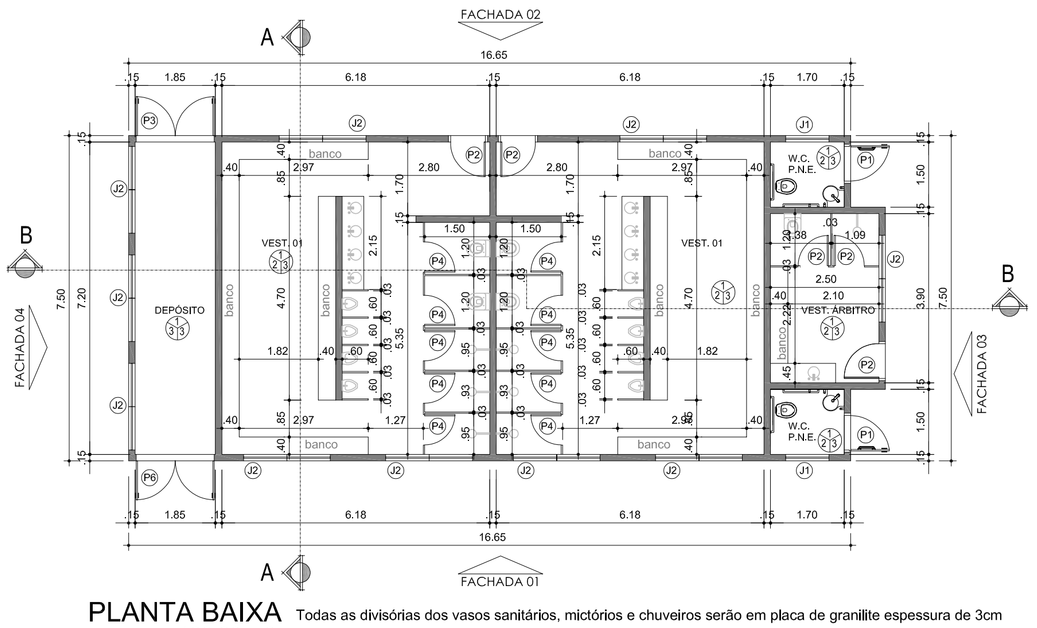

PLANTA BAIXA

Esc. 1:100 128,23 m2

Todas as divisórias dos vasos sanitários, mictórios e chuveiros serão em placa de granilite espessura de 3cm
Todos os pilares e vigas de concreto que ficarem aparentes serão rebocados e pintados com latéx acrílico

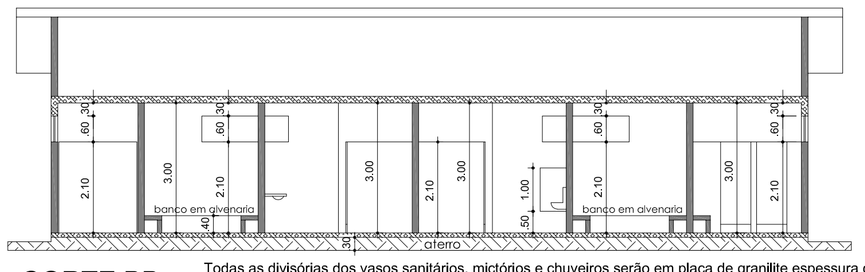

CORTE BB

Esc. 1:100

Todas as divisórias dos vasos sanitários, mictórios e chuveiros serão em placa de granilite espessura de 3cm
Todos os pilares e vigas de concreto que ficarem aparentes serão rebocados e pintados com latéx acrílico

FACHADA 04

Esc. 1:100

01 - FAIXA DE REBOCO PINTADA EM LATÉX ACRÍLICO
02 - BLOCO APARENTE FRISADO PINTADO EM LATÉX ACRÍLICO

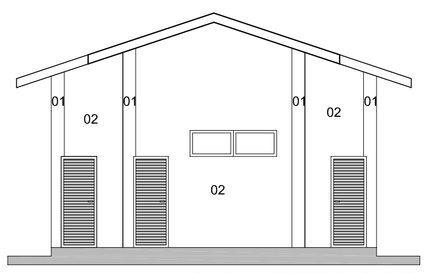

FACHADA 03

Esc. 1:100

01 - FAIXA DE REBOCO PINTADA EM LATÉX ACRÍLICO
02 - BLOCO APARENTE FRISADO PINTADO EM LATÉX ACRÍLICO

ESQUADRIAS:					
PORTAS					
	Local	L	H	Quant.	Material
P1	WC PNE Masc. - Fem.	0,90	2,10	02	ferro pintura em esmalte sintético (01 folha)
P2	Vest. Árbitro Vest. 01-02	0,80	2,10	03	ferro pintura em esmalte sintético (01 folha) veneziana
P3	Depósito	1,70	2,10	01	ferro pintura em esmalte sintético (02 folhas) veneziana
P4	Divisórias	0,70	1,80	12	sarrafeada maciça para box com pintura em esmalte sintético
P5	Alçapão do telhado	1,00	1,50	01	ferro pintura em esmalte sintético (01 folha) veneziana
P6	Depósito	1,70	2,10	01	ferro pintura em esmalte sintético (02 folhas) veneziana com barra anti pânico
JANELAS					
	Local	L	H	P	Quant.	Material
J1	WC PNE Fem.	1,00	0,60	2,10	02	Alumínio natural anodizado (Maxim-ar)
J2	Vest. 01-02 Depósito Vest. Árbitro	2,00	0,60	2,10	10	Alumínio natural anodizado (Maxim-ar)

ACABAMENTOS
A : piso B : parede C : teto 1- Piso cerâmico 40x40 PEI V. 2- Barrado em revestimento cerâmico esmaltado 35X45 35x45 até 1,50m de altura, restante em bloco aparente frisado, com pintura de latéx acrílico branco 3- Reboco com pintura em latéx acrílico branco
WC ACESSÍVEIS 04 Barras de Apoio em Aço Inox Polido 0,40 (Lateral pias) 04 Barras de Apoio em Aço Inox Polido 0,80 (Vaso) 02 Barras de Apoio em Aço Inox Polido 0,70 (Vaso) 02 Torneiras de Mesa Alavanca 02 Bacias Convencional para PNE 02 Lavatórios Pequenos sem Coluna

Os bancos serão em alvenaria revestidos com revestimento cerâmico esmaltado
Todos os revestimentos externos das fachadas serão em pintura latex acrílico sobre bloco aparente frisado
Todas as divisórias dos vasos sanitários, mictórios e chuveiros serão em placa de granilite espessura de 3cm
Todos os pilares e vigas de concreto que ficarem aparentes serão rebocados e pintados com latéx acrílico

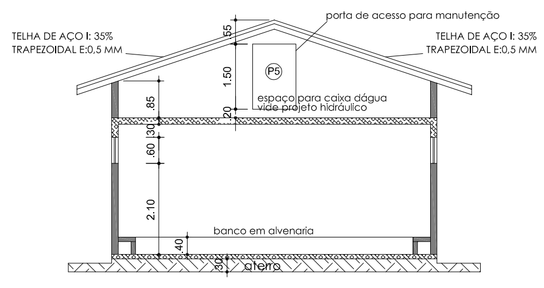

CORTE AA

Esc. 1:100

Hortolândia — Cidade que cresce com a gente

ADMINISTRAÇÃO
ÂNGELO PERUGINI
2017-2020

COORDENAÇÃO	SÉRGIO MARASCO TORRECILAS - SECRETÁRIO MUNICIPAL DE OBRAS
COORDENAÇÃO TÉCNICA	ISABEL CRISTINA LAUREANO - DIRETORA DE PROJETOS E ORÇAMENTOS
VISTO	
OBRA/OBJETO	CONSTRUÇÃO DE VESTIÁRIO - CAMPO DO JARDIM SANTIAGO
LOCAL	RUA CEARÁ - JARDIM SANTIAGO - HORTOLÂNDIA -SP
TÍTULO	LOCALIZAÇÃO
AUTOR DO PROJETO	PAULO A. G. VASQUES - ARQUITETO
CAU/CREA	A20501-0
RRT/ART	9486708
FOLHA	03/03
ESCALAS	INDICADAS
DESENHOS	
REVISÃO	
PROCESSO	
DATA	MAIO / 2020