



WC. FEM. PACIENTE
WC. MASC. PACIENTE

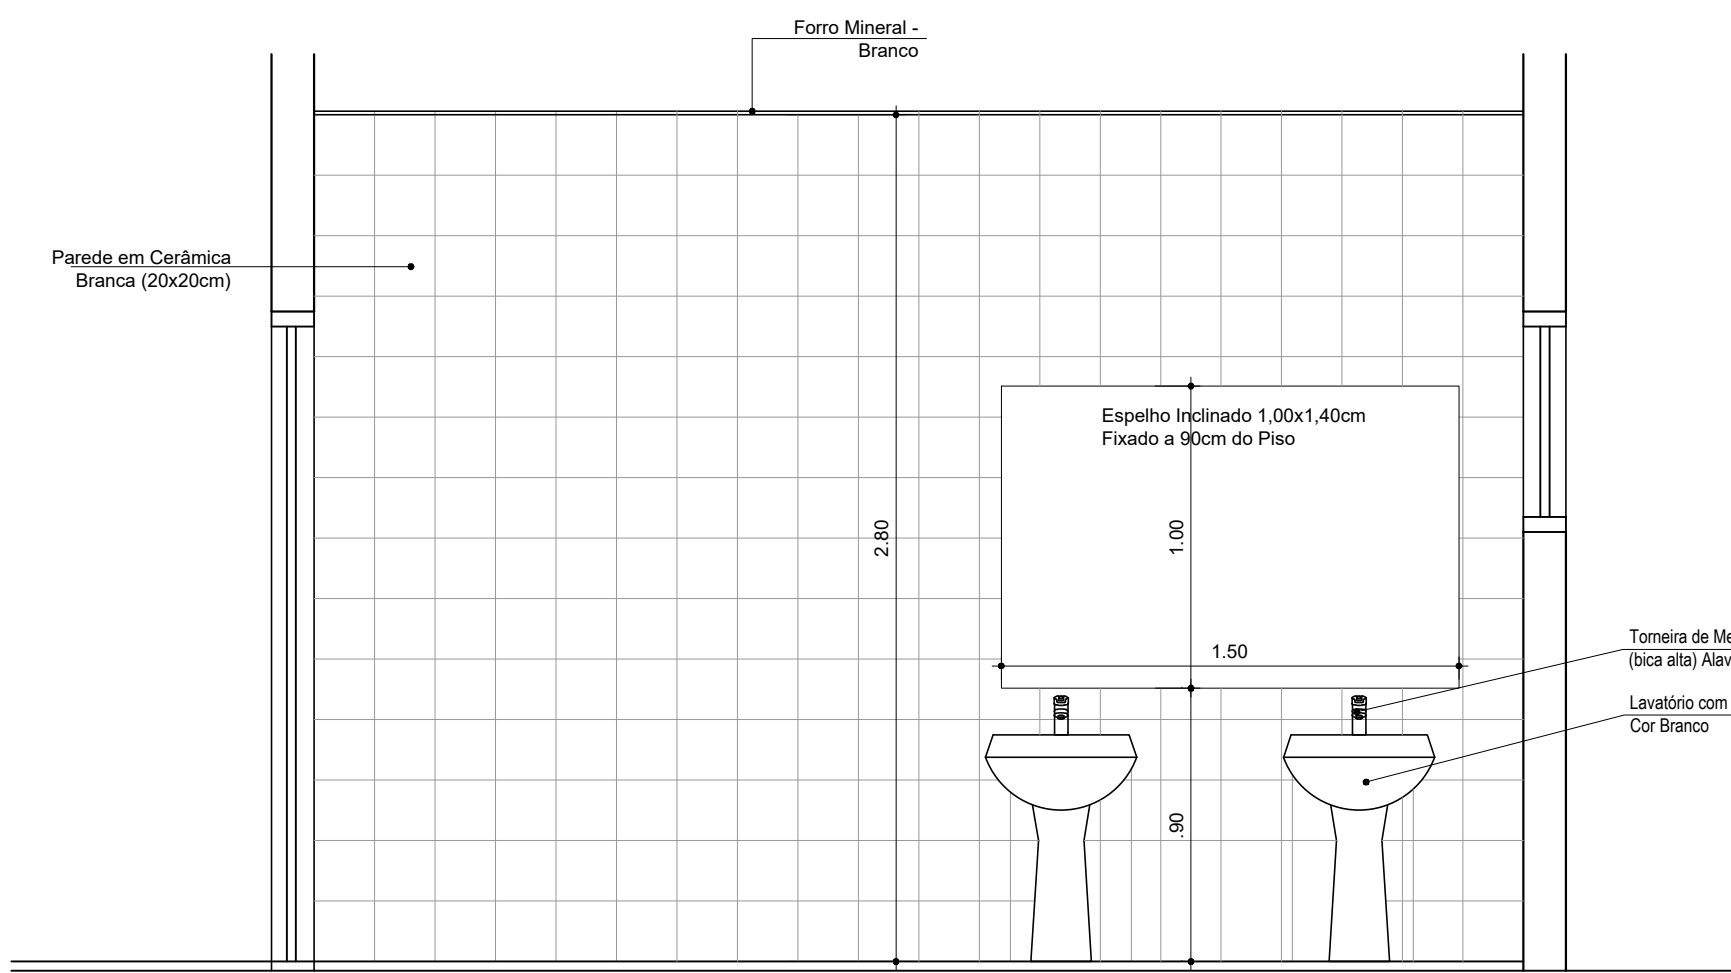


CORTE AA
ESC. 1:25

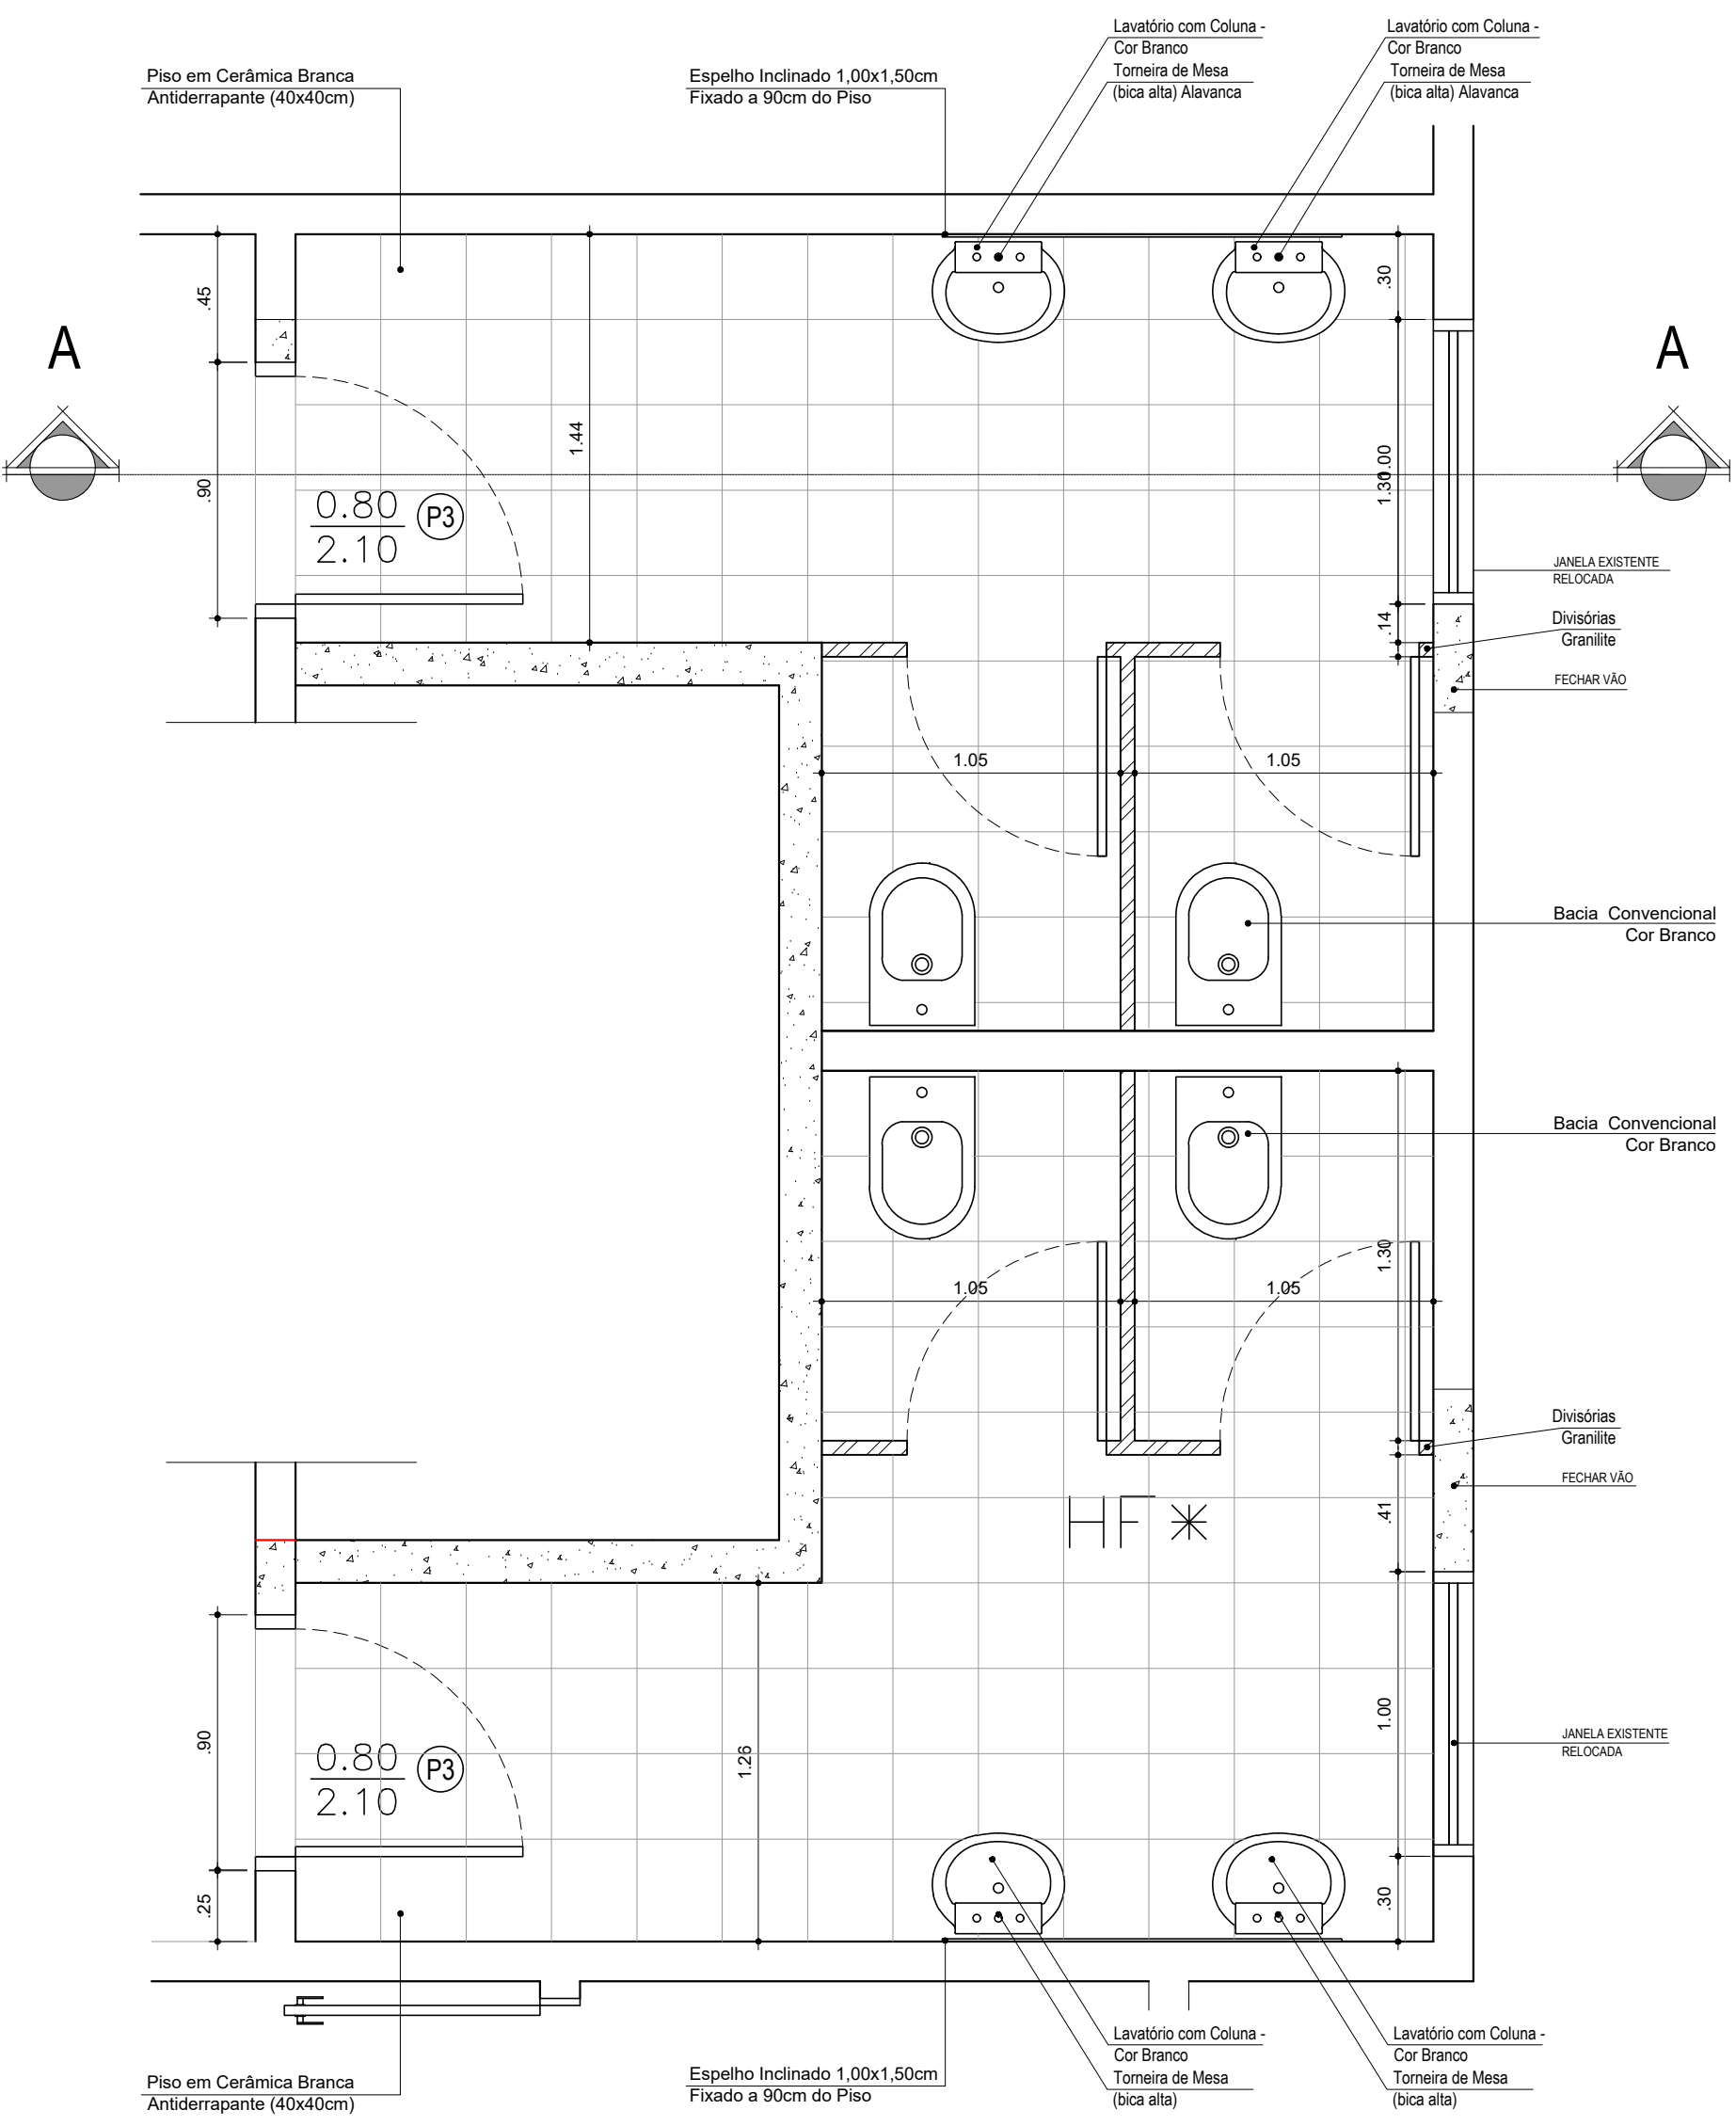


PLANTA BAIXA WC PACIENTES HF*
MASC. / FEM.
ESC. 1:25



WC. PCD FUNCIONÁRIOS
WC. PCD PACIENTES

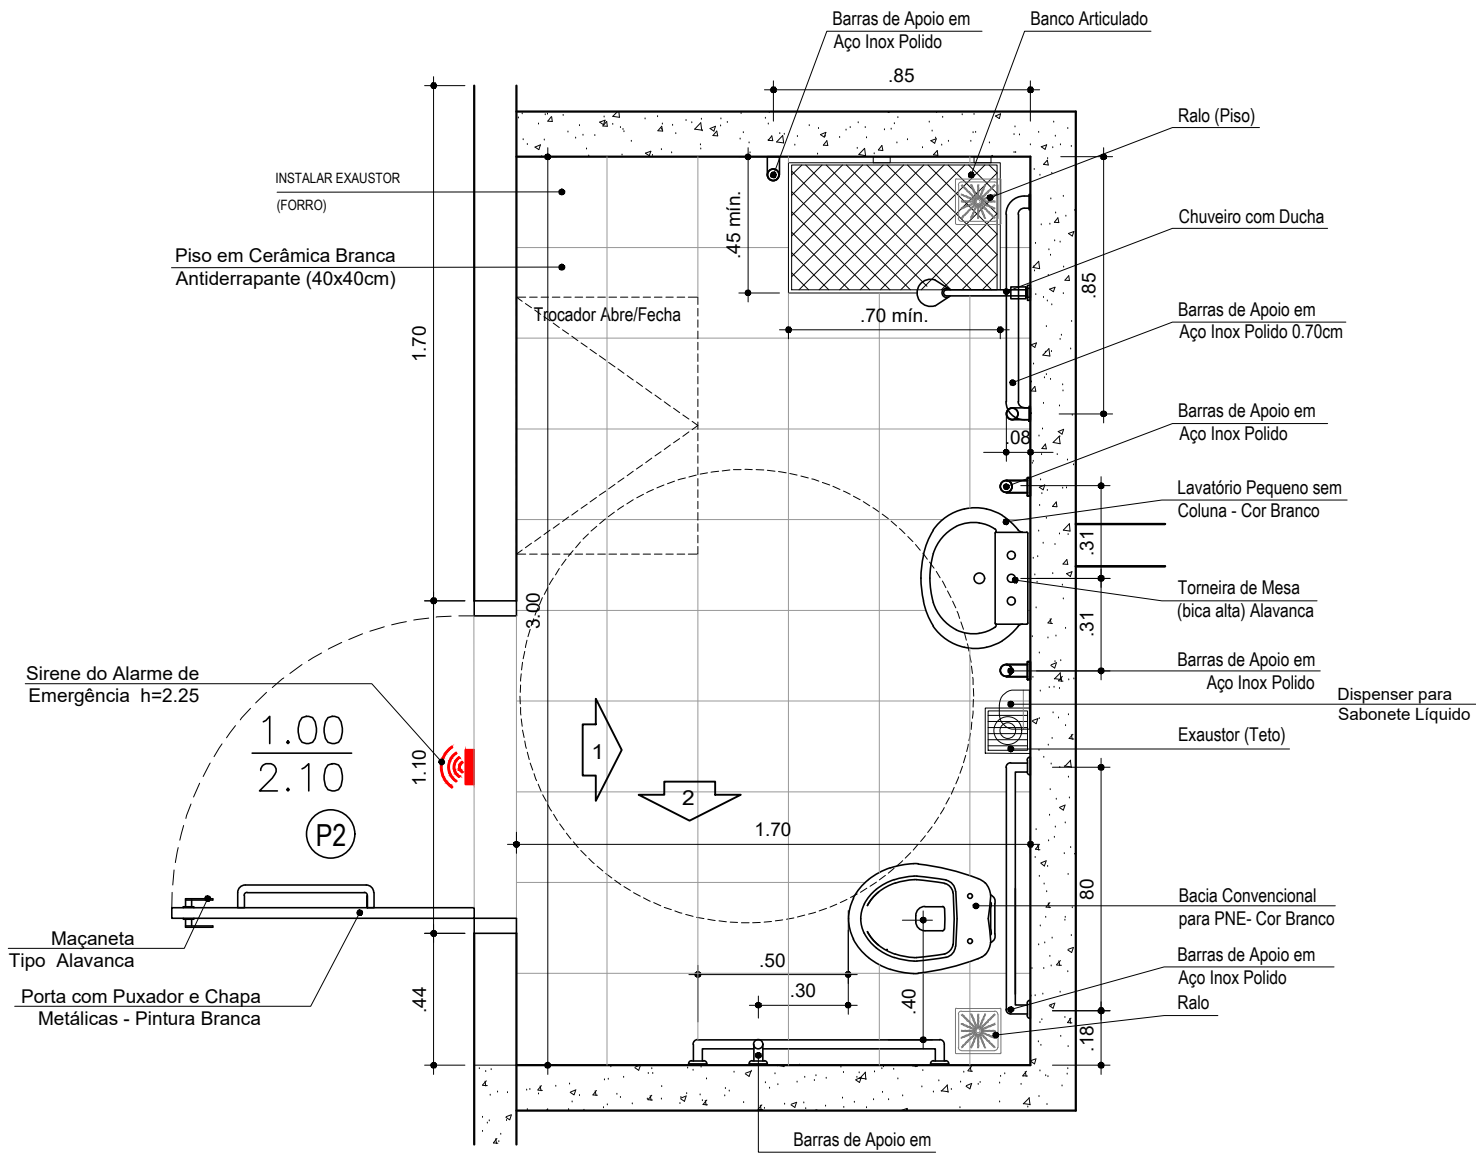

PLANTA BAIXA - WC PCD
PACIENTE / FUNCIONÁRIO
ESC. 1:25

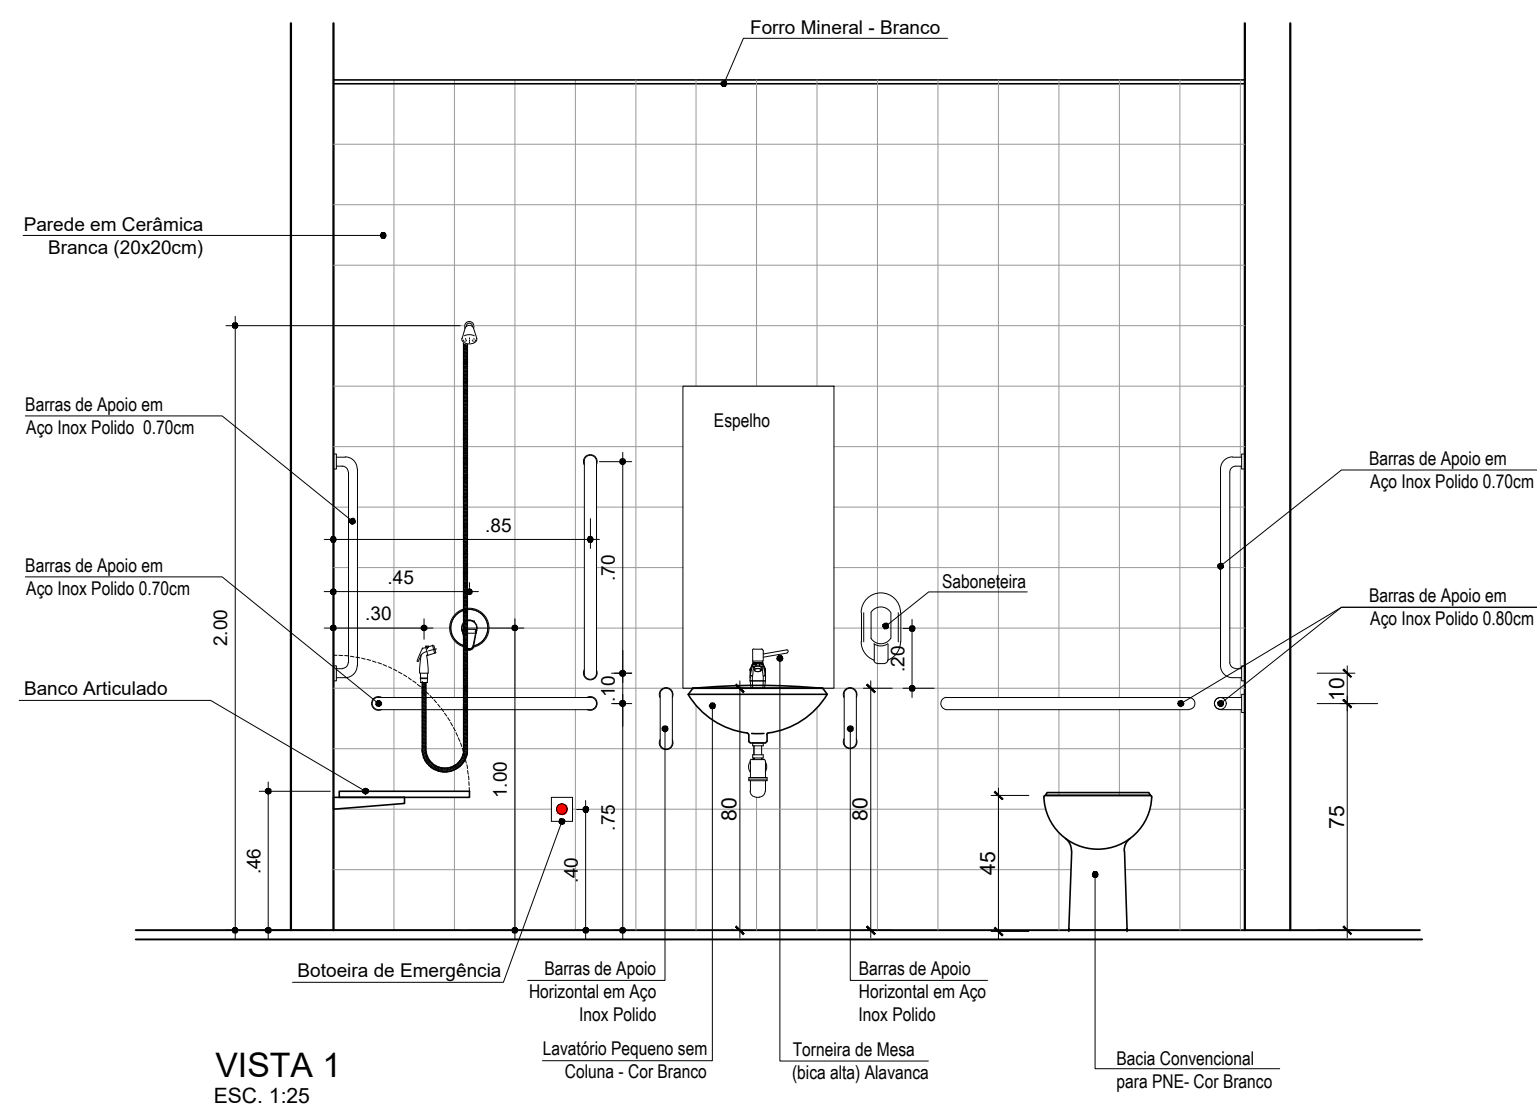


VISTA 1
ESC. 1:25

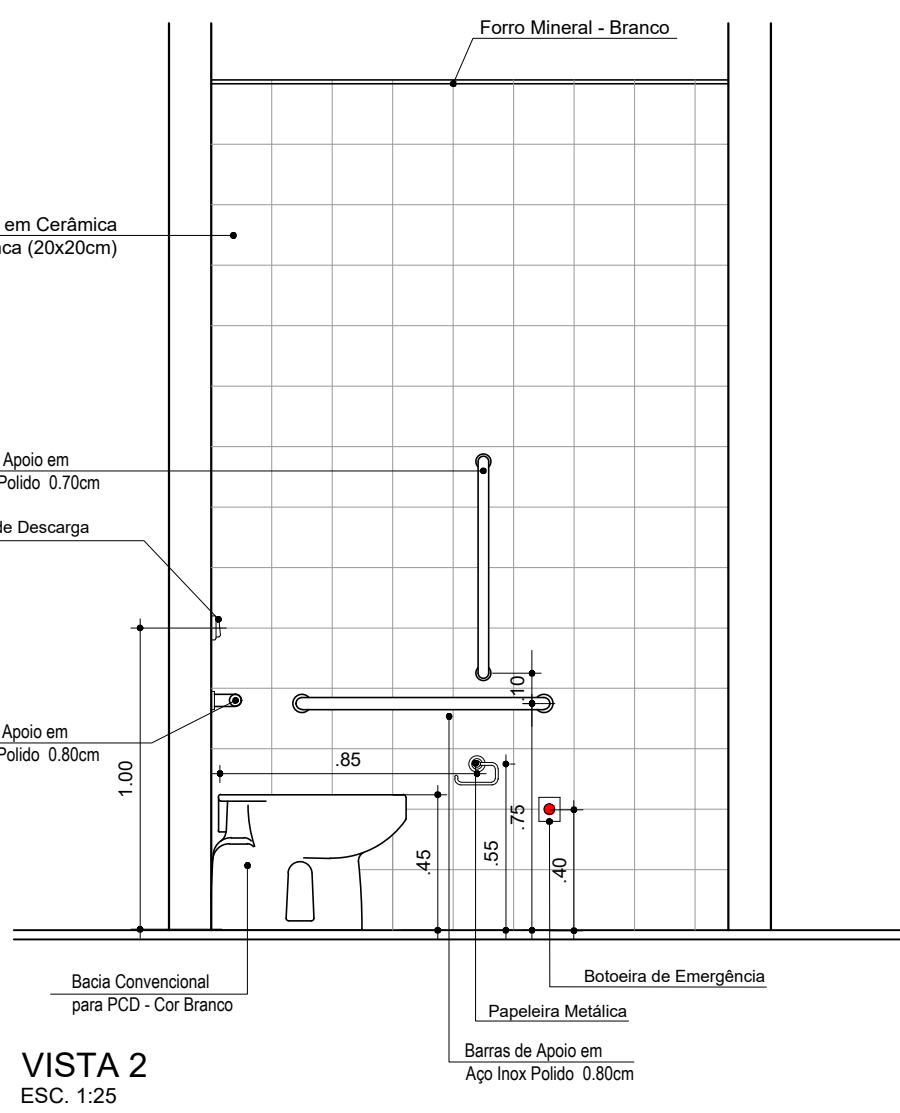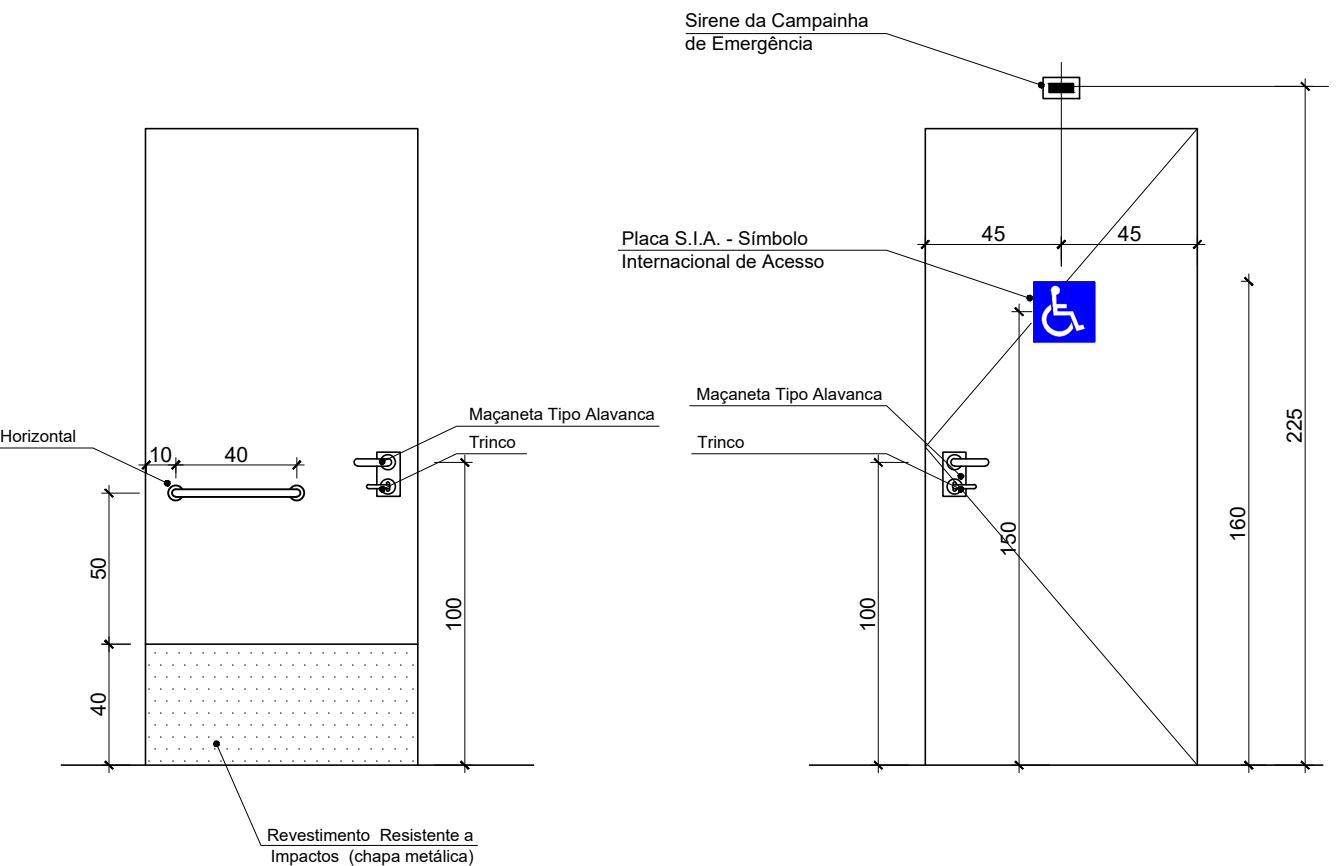


VISTA 2
ESC. 1:25


Modelo de Alarme PCD (Boteira dentro/Campainha fora)(ou similar)

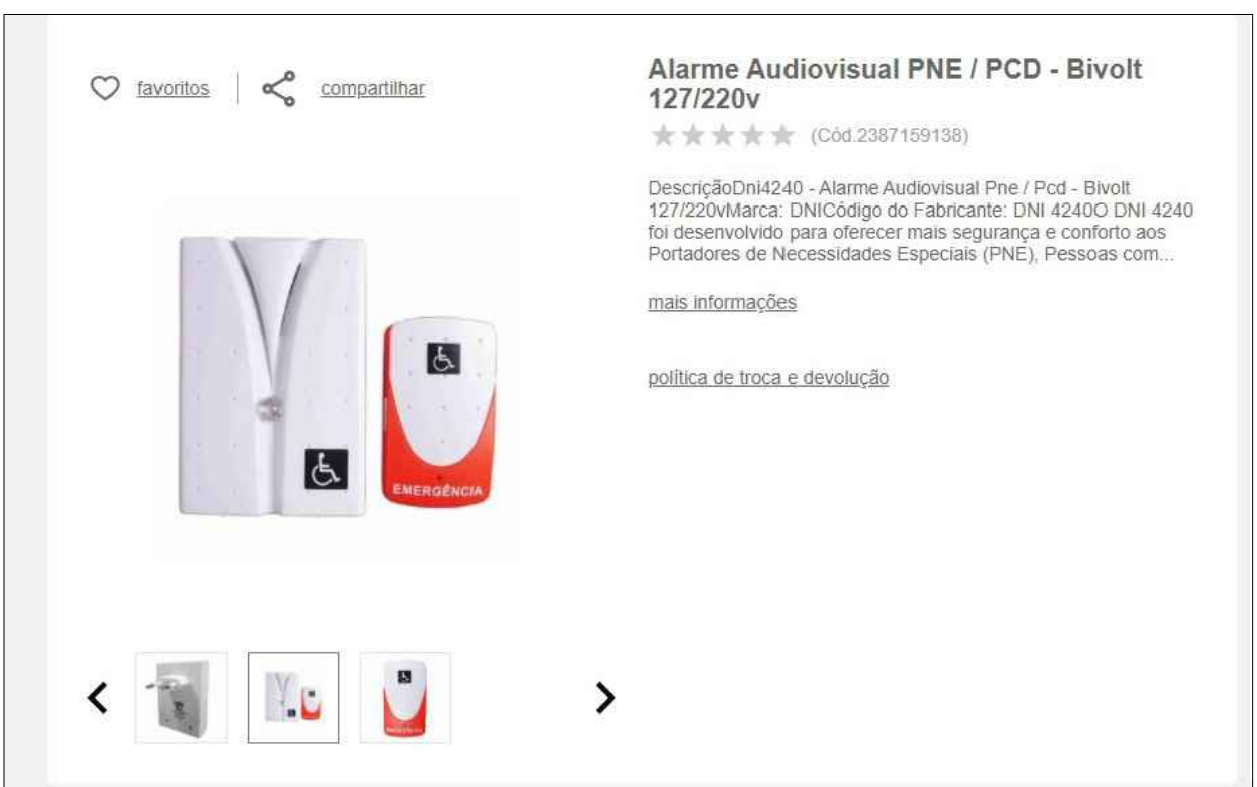

WC. PCD GINECOLOGIA

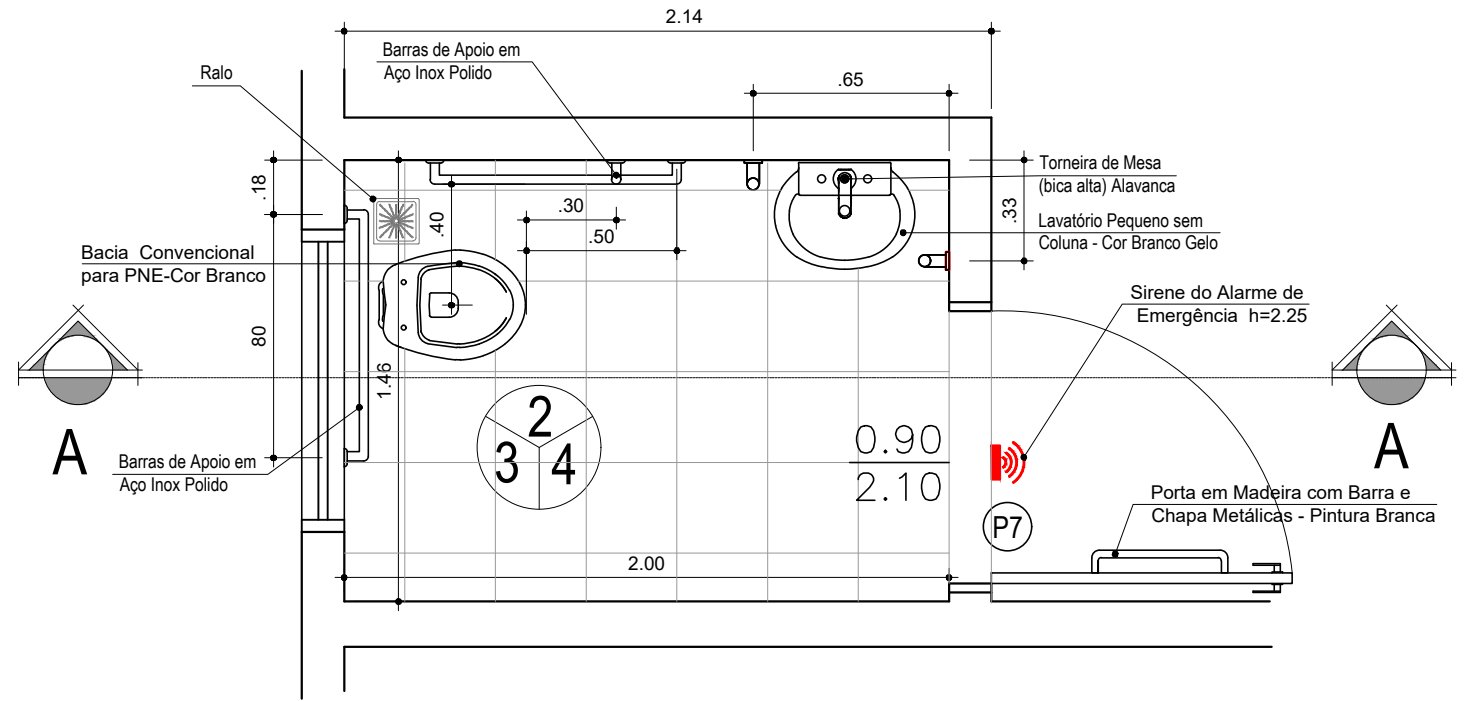

PLANTA BAIXA
ESC. 1:25

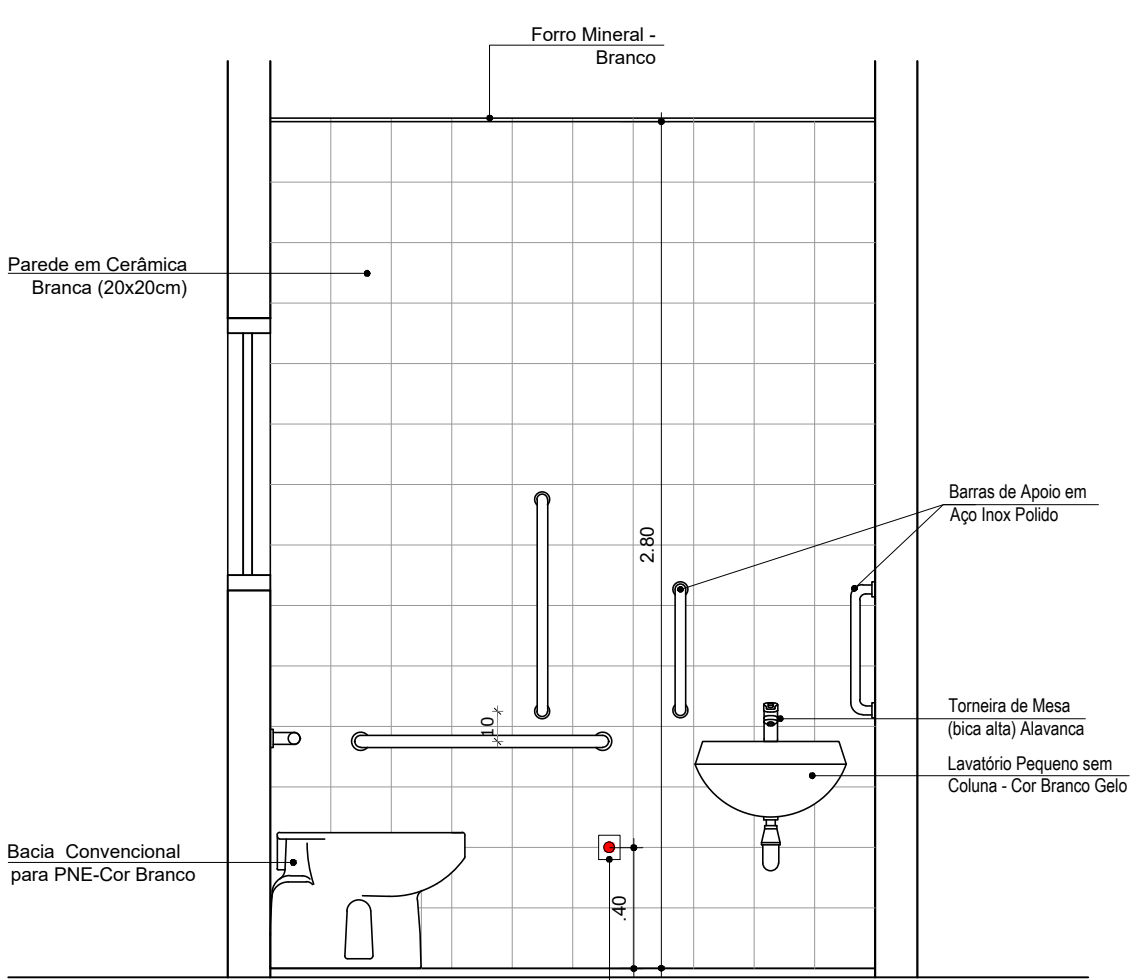

CORTE AA
ESC. 1:25

Modelo de Trocador Articulável (ou similar)



		PREFEITURA MUNICIPAL DE HORTOLÂNDIA		ADMINISTRAÇÃO JOSÉ NAZARENO ZEZÉ GOMES 2021-2024			
COORDENAÇÃO SÉRGIO MARASCO TORRECILAS - SECRETÁRIO MUNICIPAL DE OBRAS							
COORDENAÇÃO TÉCNICA PAULO VASQUES - DIRETOR DE PROJETOS E ORÇAMENTOS						VISTO	
ORÇAMENTO REFORMA CIP SANTA CLARA DO LAGO							
LOCAL RUA PEDRO PEREIRA DOS SANTOS Nº 179 - JD. SANTA CLARA DO LAGO I							
TÍTULO DETALHAMENTO BANHEIROS PACIENTE/PCD CONSULTÓRIO GO							
AUTOR DO PROJETO PAULO A. G. VASQUES				CAU/CREA A20501-0	PROJETO 8916324	FOHA	
ESCALAS 1:25	DESENHOS X	REVISÃO X	PROCESSO X	DATA SETEMBRO 2021	08/08		