

SEÇÃO TRANSVERSAL DA FRESAGEM E RECAPEAMENTO A SEREM EXECUTADOS S/ ESCALA


QUANTITATIVOS				
RUA	LARGURA	EXTENSÃO (m)	RECAPE C/ EMBOCADURA(m²)	FRESAGEM (m²)
RUA SALVADOR GONÇALVES DE SOUZA	L=8,30	818,20	6.875,55	6.875,55
TOTAL		818,20	6.875,55	6.875,55

OBS: AS EXTENSÕES E ÁREAS DAS VIAS A SEREM RECAPEADAS FORAM OBTIDAS COM AUXÍLIO DO SOFTWARE AUTOCAD

Nota:  
Total de Poços de Visita de águas pluviais a serem levantados até o nível do greide recapeado: 15 Unidades.

15 PV'S

LEVANTAMENTO DO NÍVEL DA TAMPA DO POÇO DE VISITA EM RELAÇÃO AO PAVIMENTO

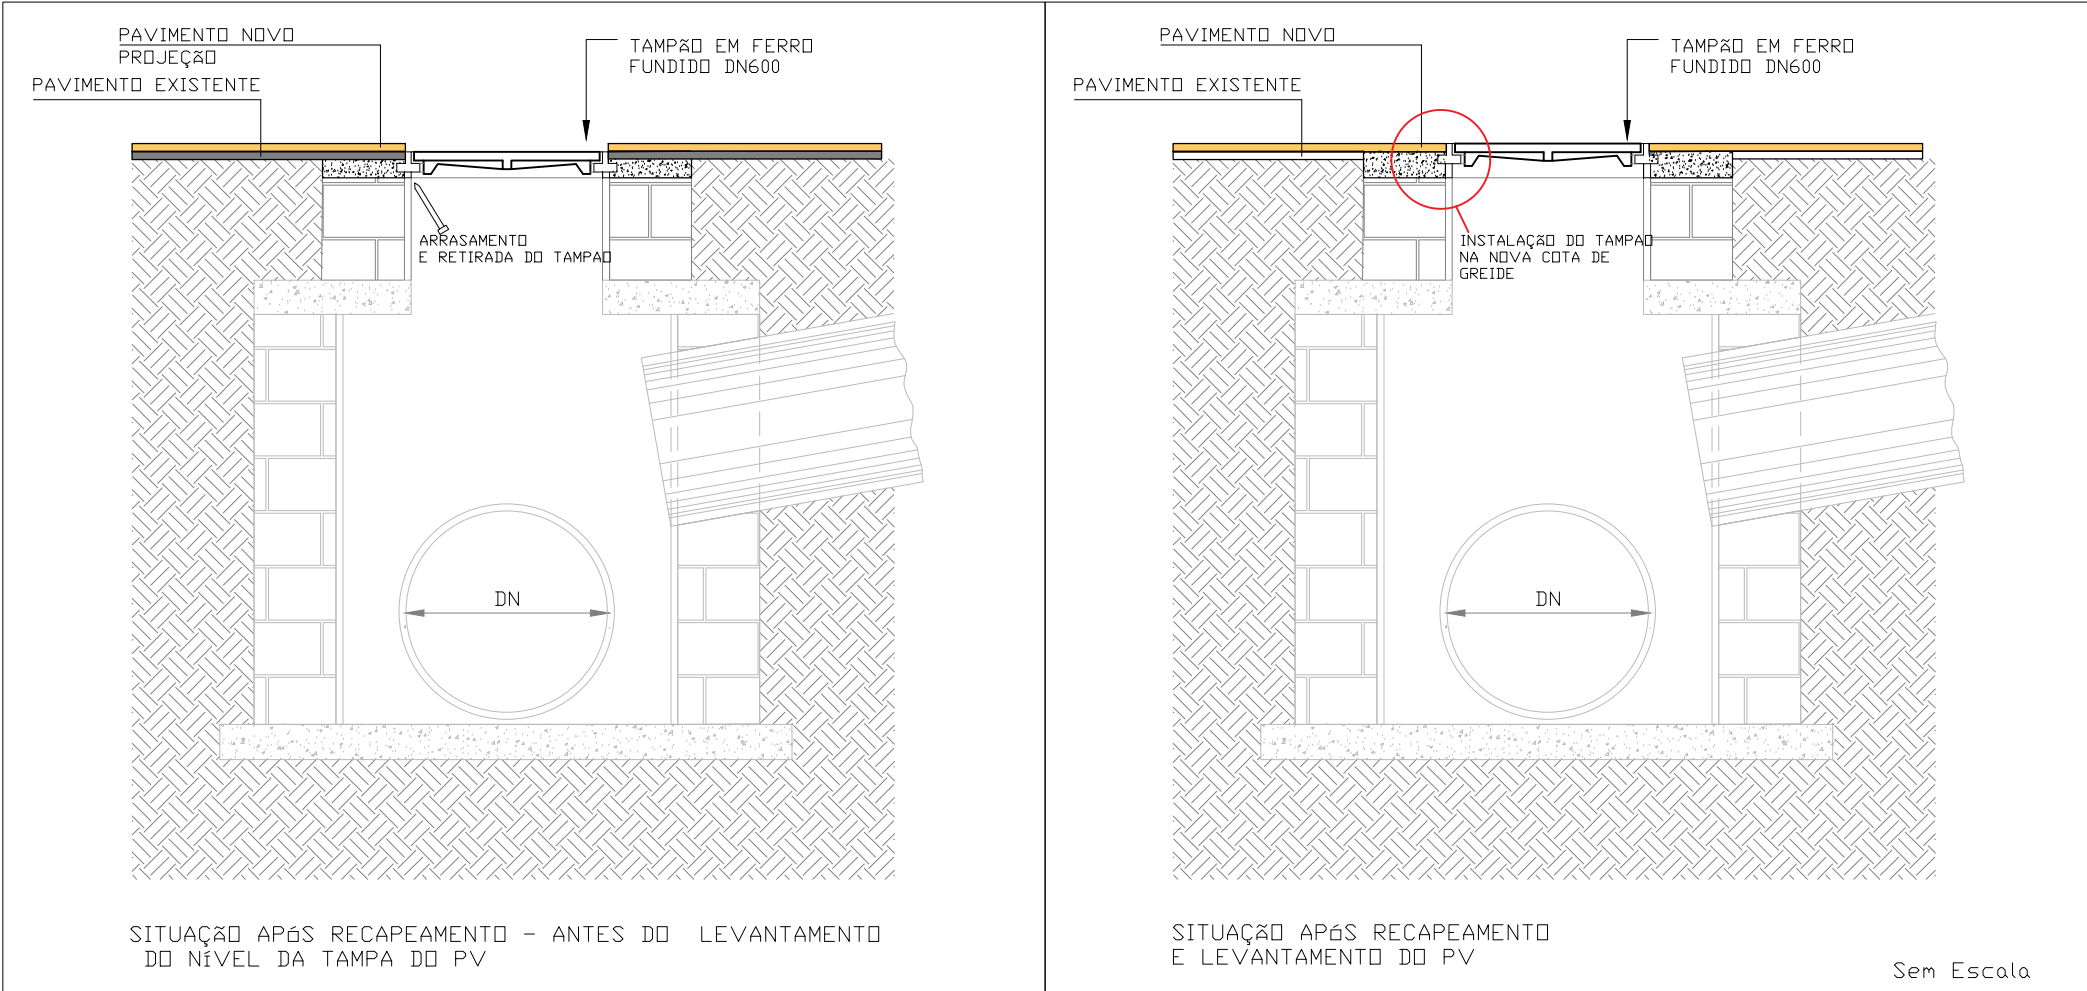

SEQUENCIA DOS SERVIÇOS  
1 - ARRASAR A BASE DE CONCRETO PRESA AO TAMPAO  
2 - REPERIR O TAMPAO  
3 - EXECUTAR NOVA BASE PARA INSTALAÇÃO DO TAMPAO NO NOVO NÍVEL  
4 - REUTILIZAR O TAMPAO, INSTALANDO NO NÍVEL DO PAVIMENTO APÓS O RECAPEAMENTO

DETALHE DE RUAS A SEREM RECAPEADAS

ESC: 1:1.000

	<b>PREFEITURA MUNICIPAL DE HORTOLÂNDIA</b>	<b>ADMINISTRAÇÃO</b> <b>ÂNGELO PERUGINI</b> 2021-2024
COORDENADOR: SÉRGIO MARASCO TORREOLLA - SECRETÁRIO MUNICIPAL DE OBRAS		VISTO
COORDENADOR TÉCNICO: PAULO ANTONIO GUERINO VASQUES - DIRETOR DE PROJETOS E ORÇAMENTOS		
DESENVOLVIDO: PROJETO DE RECAPEAMENTO DE VIAS PÚBLICAS		
LOCAL: JARDIM CAMPOS VERDES - R. SALVADOR GONÇALVES DE SOUZA		
TÍTULO: GEOMETRIA DAS VIAS		
AUTOR DO PROJETO: ENG. GLAYTON FLAVIO BERGO	CADENÇA: 508432030	REVISÃO: 280273001300403
ESCALAS: INDICADAS	DESENHO: X	REVISÃO: X
DATA: 15/ FEVEREIRO / 2021		03/03