


RUA BEATRIZ ALLEVI, 477

COBERTURA
ESC:1/125

À CONSTRUIR - 208,80 M2
EXISTENTE

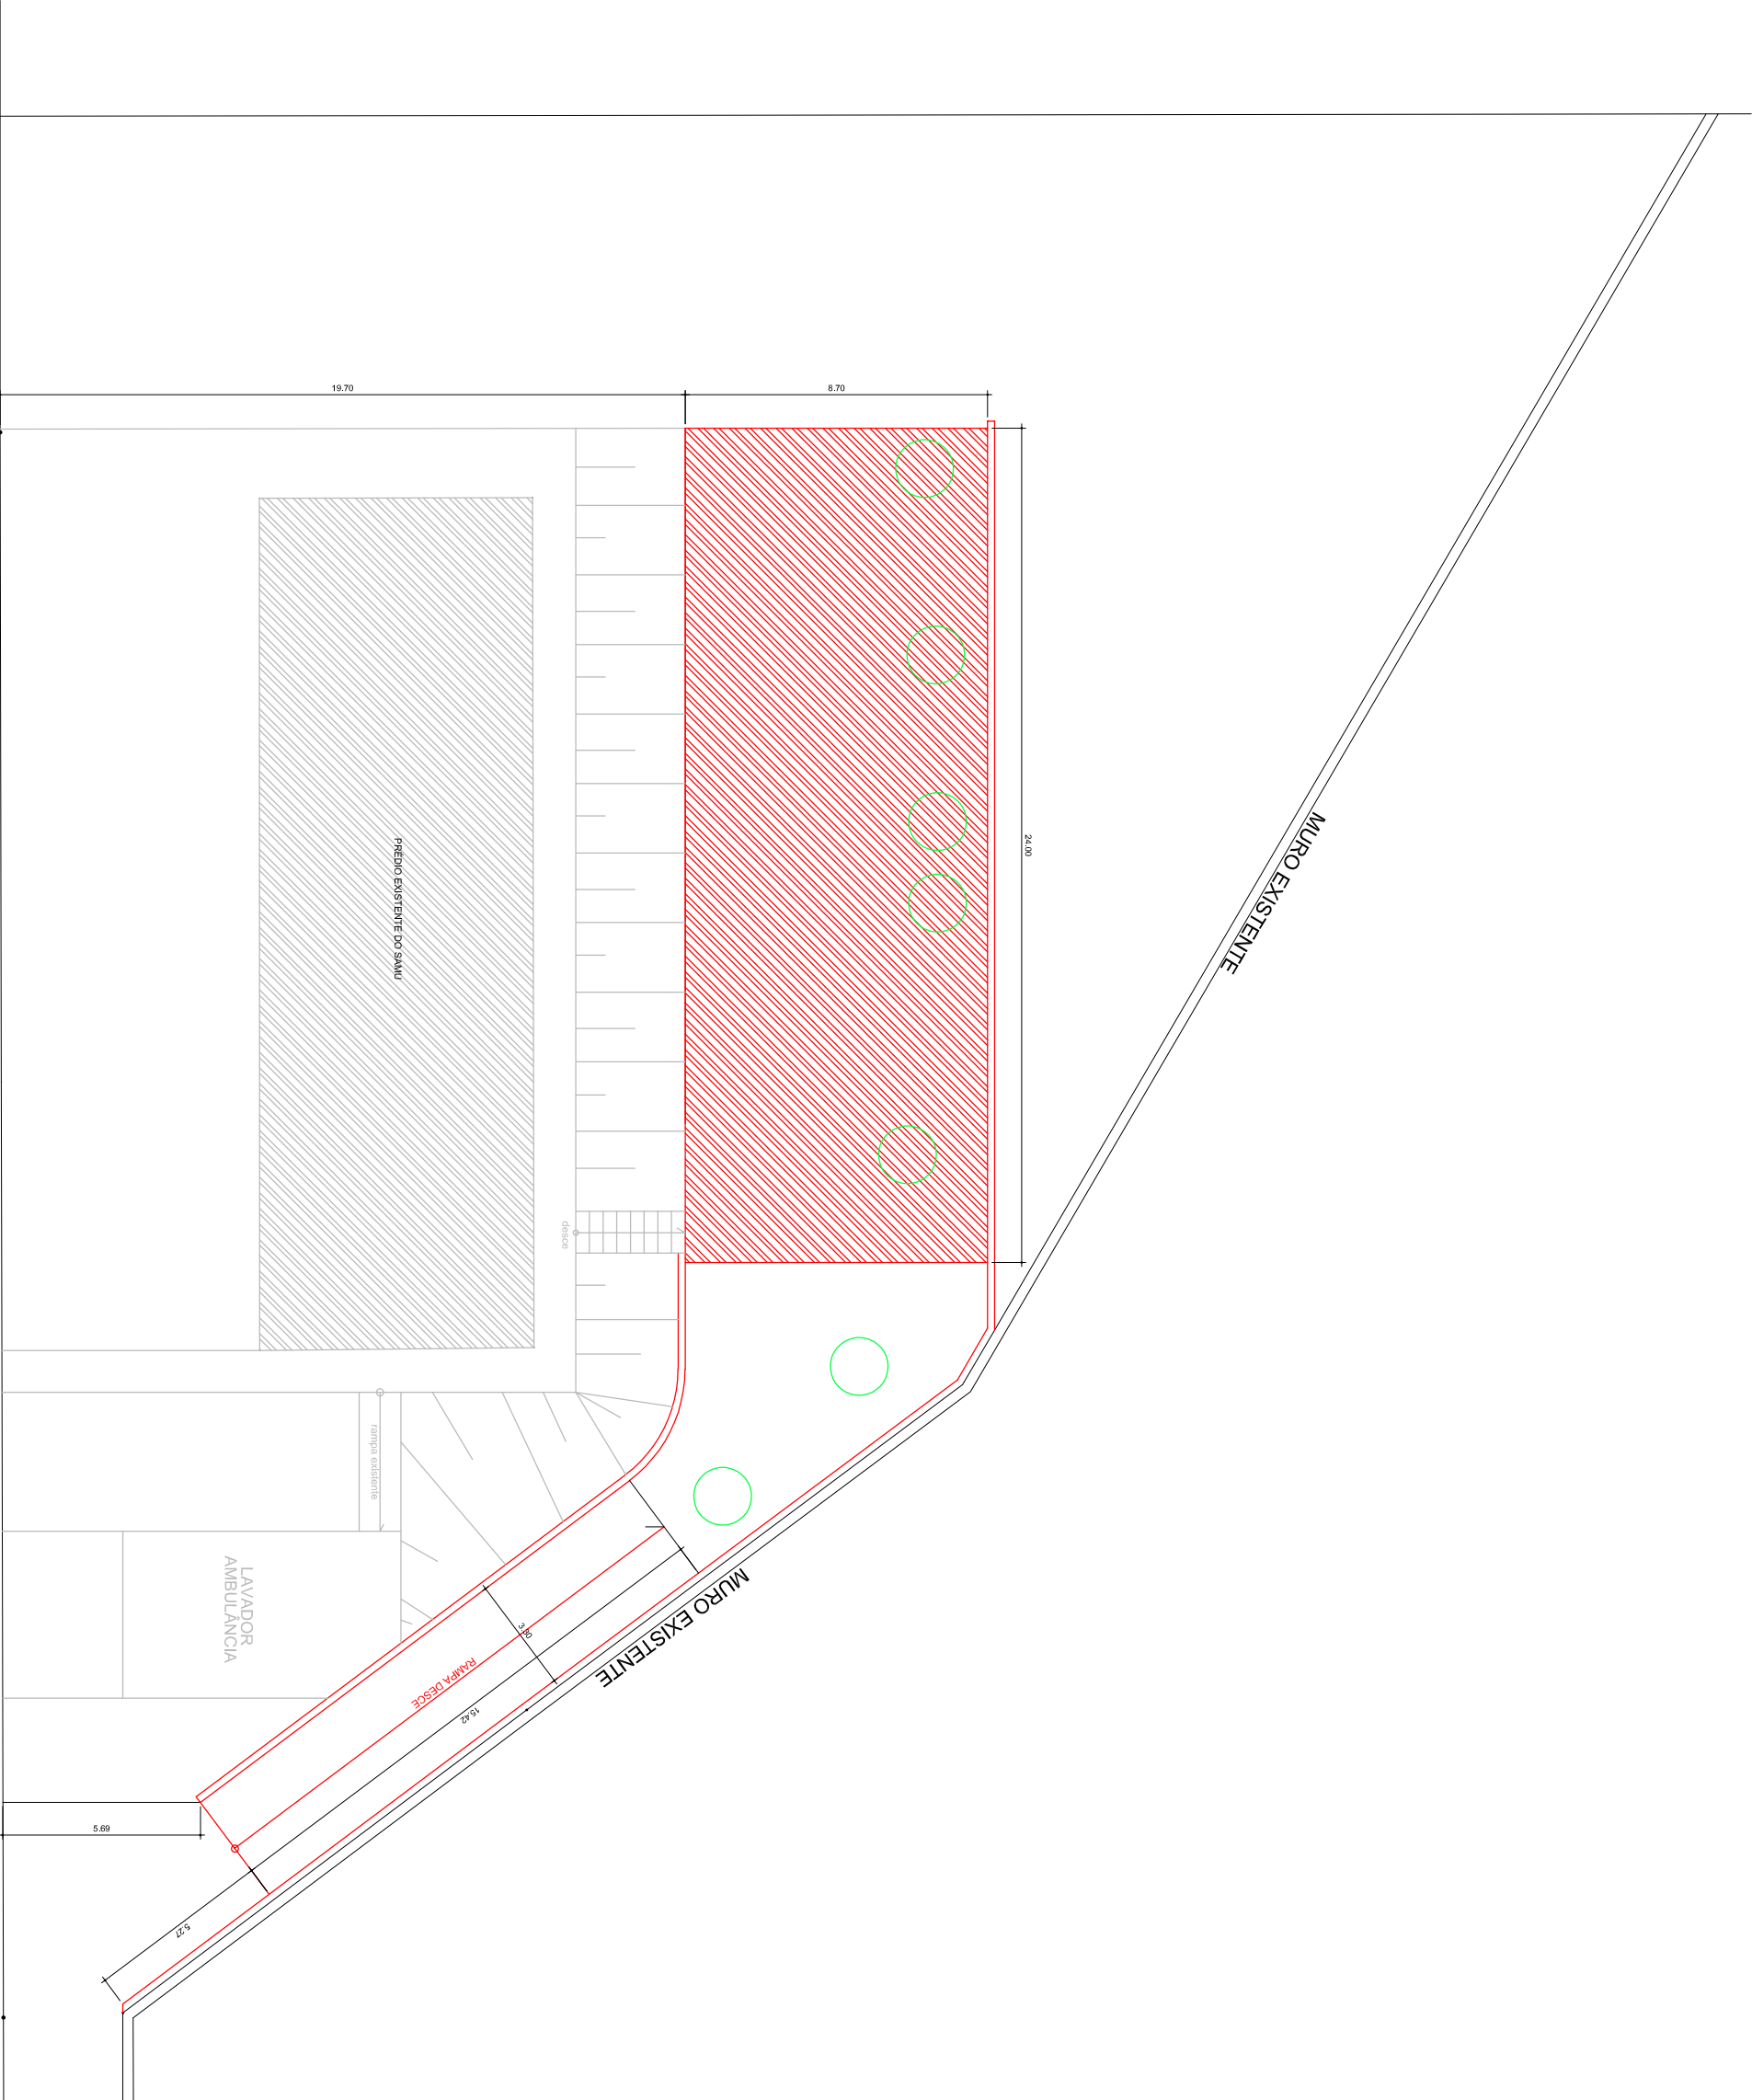

RUA BEATRIZ ALLEVI, 477

PLANTA BAIXA
EXISTENTE / A CONSTRUIR
ESC:1/200

À CONSTRUIR
EXISTENTE

ÁRVORES A RETIRAR - 07 UNIDADES



ADMINISTRAÇÃO
ÂNGELO PERUGINI
2017-2020

COORDENADOR: SÉRGIO MARASCO TORREGULAS - SECRETÁRIO MUNICIPAL DE OBRAS E SERVIÇOS URBANOS

COORDENADOR TÉCNICO: ISABEL CRISTINA LAUREANO - DIRETORA DE PROJETOS E ORÇAMENTOS

COORDENADOR: AMPLIAÇÃO DO SAAU

LOCAL: RUA BEATRIZ ALLEVI, 477 - JARDIM GREEN PARK RESIDENCE

TÍTULO: COBERTURA - PLANTA BAIXA EXISTENTE / A CONSTRUIR

AUTORIZADOR: PAULO A. C. VASQUES - ARQUITETO

ESCALA: INDICAÇÕES

DESENHOS

REVISÃO

PROJEÇÃO

DATA

FEV/2020

03/03