


RUA BEATRIZ ALLIEVI, 477

LOCAÇÃO DAS CANALETAS DE DRENAGEM
ESC:1/125

■ CANALETA EM MEIA CANA EM CONCRETO D=40 CM

■ CANALETA DE ALVENARIA PARA GRELHA DE CONCRETO L=40 CM

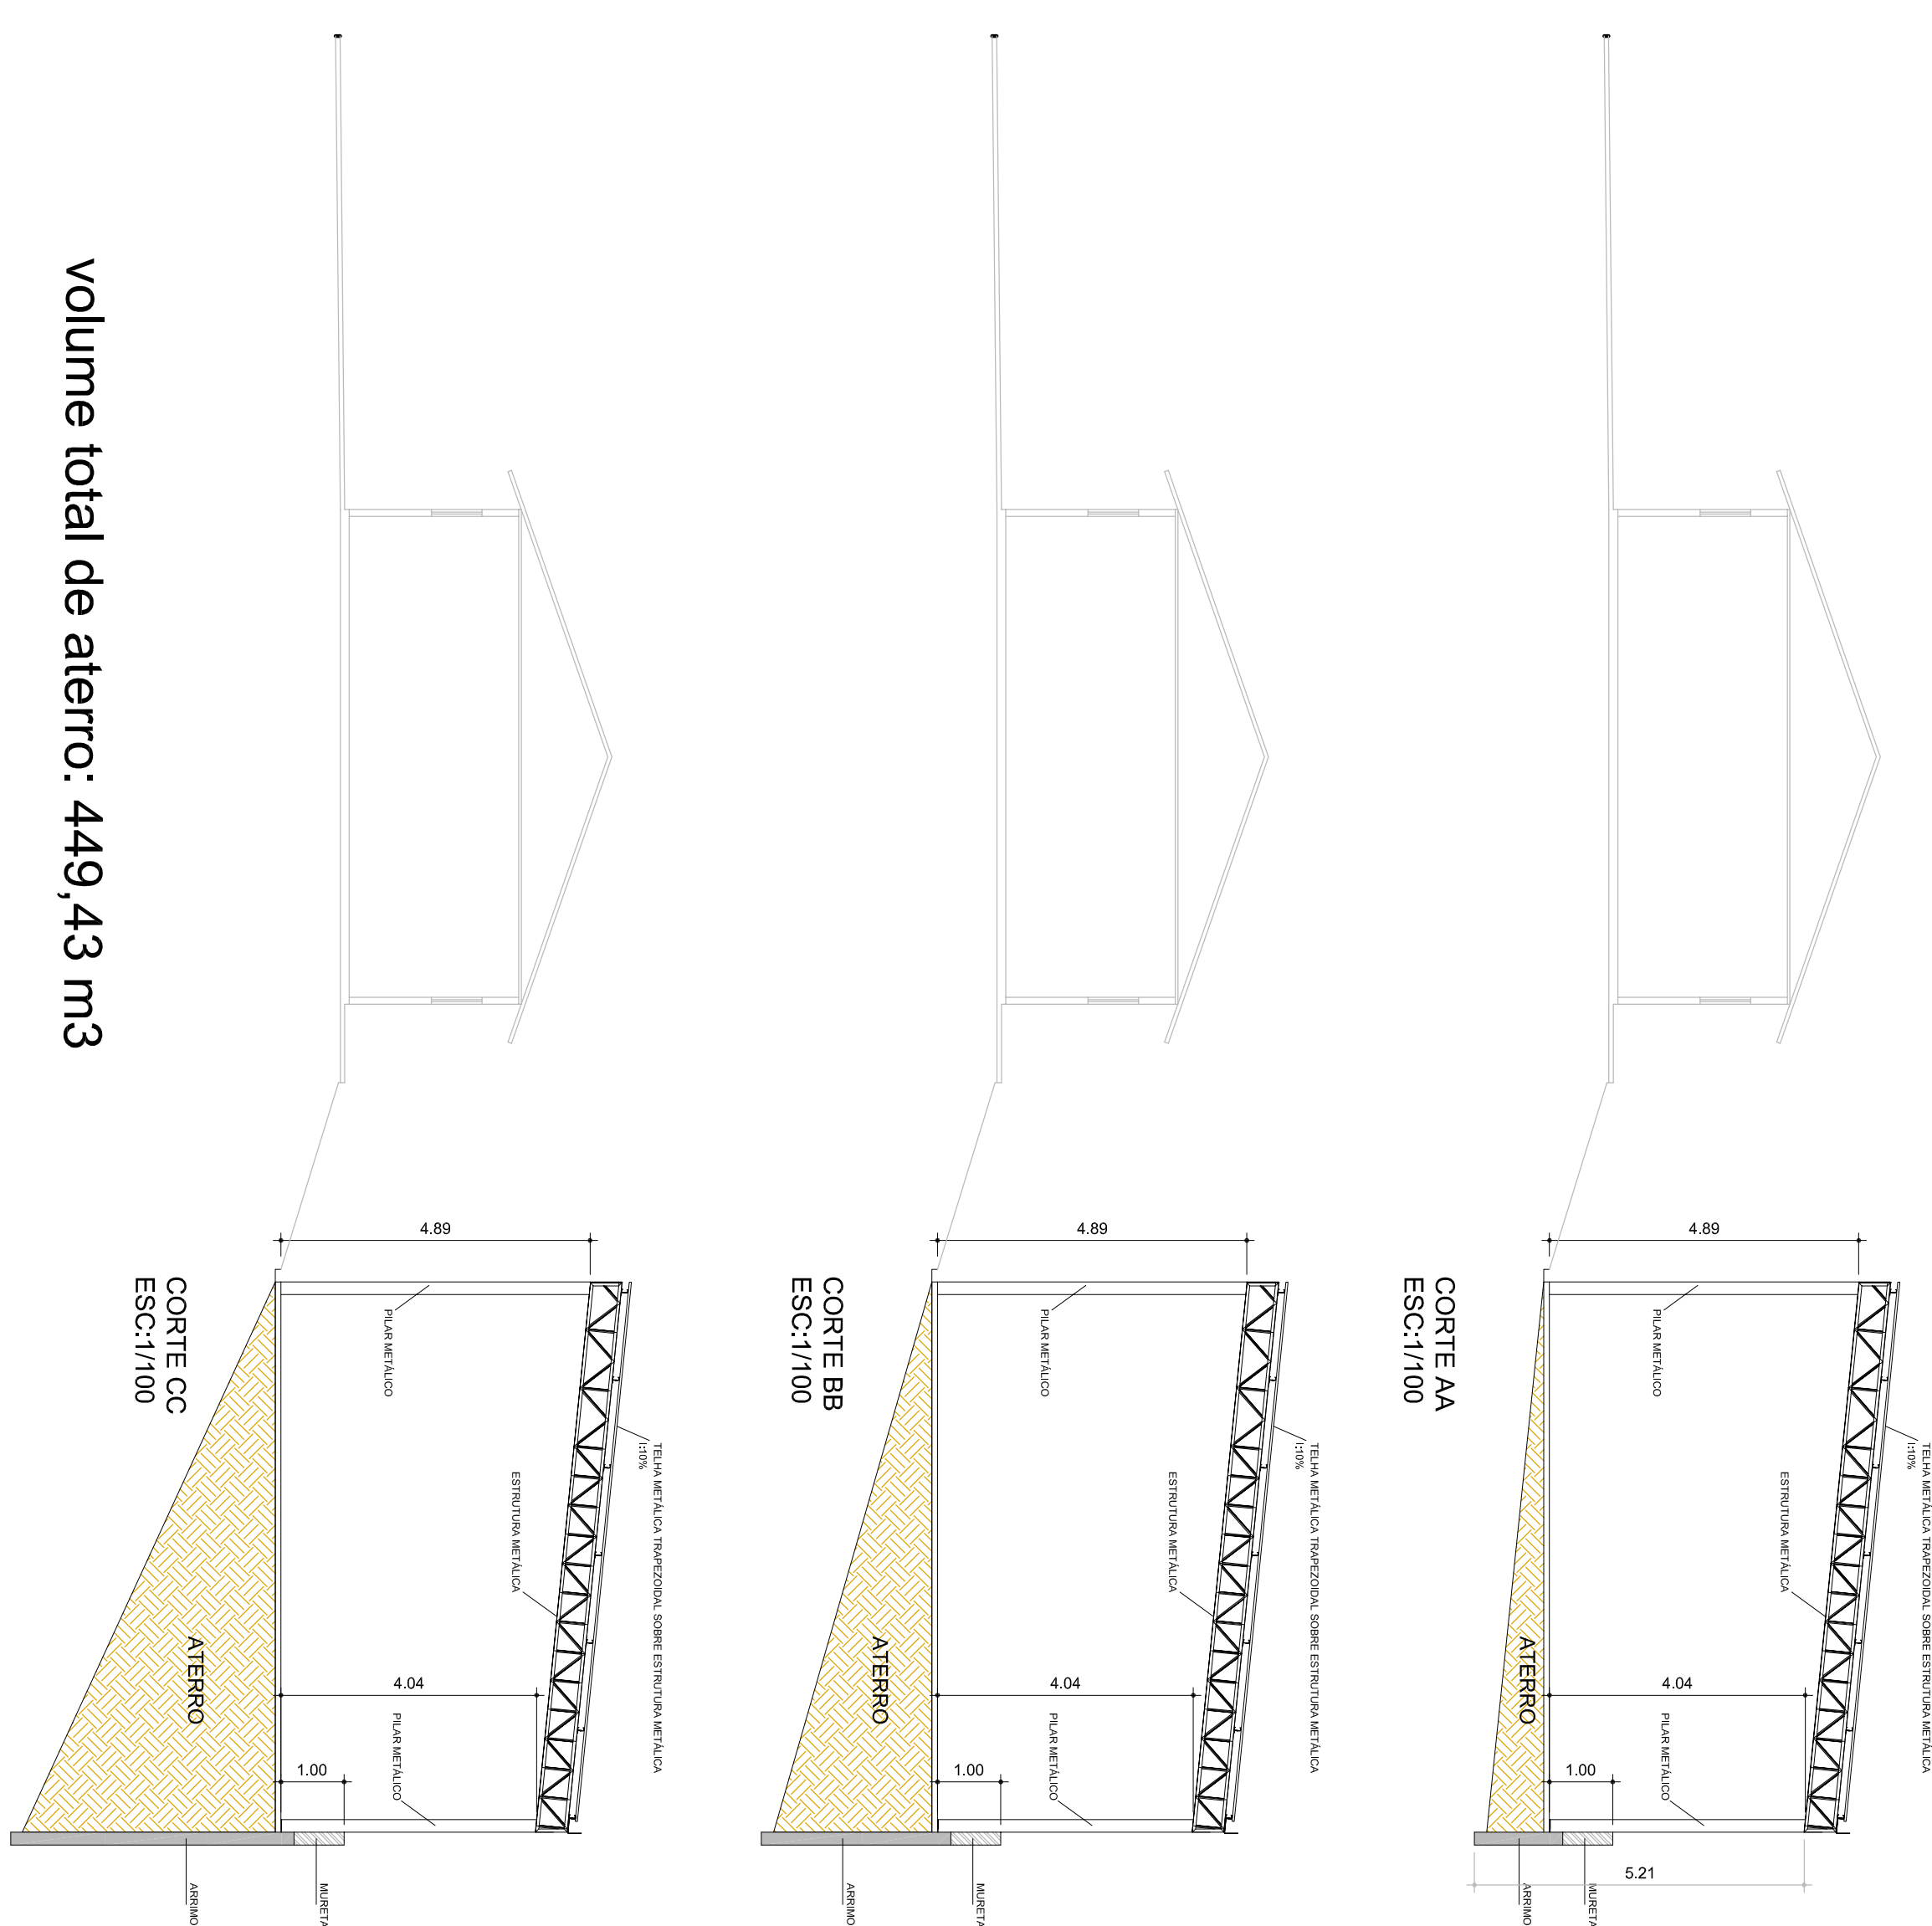

volume total de aterro: 449,43 m³



Hortolândia

Cidade que cresce com a gente

ADMINISTRAÇÃO

ÂNGELO PERUGINI

2017-2020

COORDENADOR

SÉRGIO MARASCO TORRECHILAS - SECRETÁRIO MUNICIPAL DE OBRAS

COORDENADOR TÉCNICA

ISABEL CRISTINA LAUREANO - DIRETORA DE PROJETOS E ORÇAMENTOS

COORDENADOR

AMPLIAÇÃO DO SAU

LOCAL

RUA BEATRIZ ALLEVI, 477 - JARDIM GREEN PARK RESIDENCE

TÍTULO

CORTE 1A - CORTE 1B - CORTE 1C - LOCOMOÇÃO DAS CALçadas

PROPOSTA

PAULO A. G. ASSOLINI - ARQUITETO

INDICADORES	DIRETIVOS	RESULTADO	CMU	RPT	FCOM
			Ad6091-0	95699938	
			PROCESSO	SAU	
				FEB/2020	

02/03