


PLANTA COBERTURA - A DEMOLIR

1:100

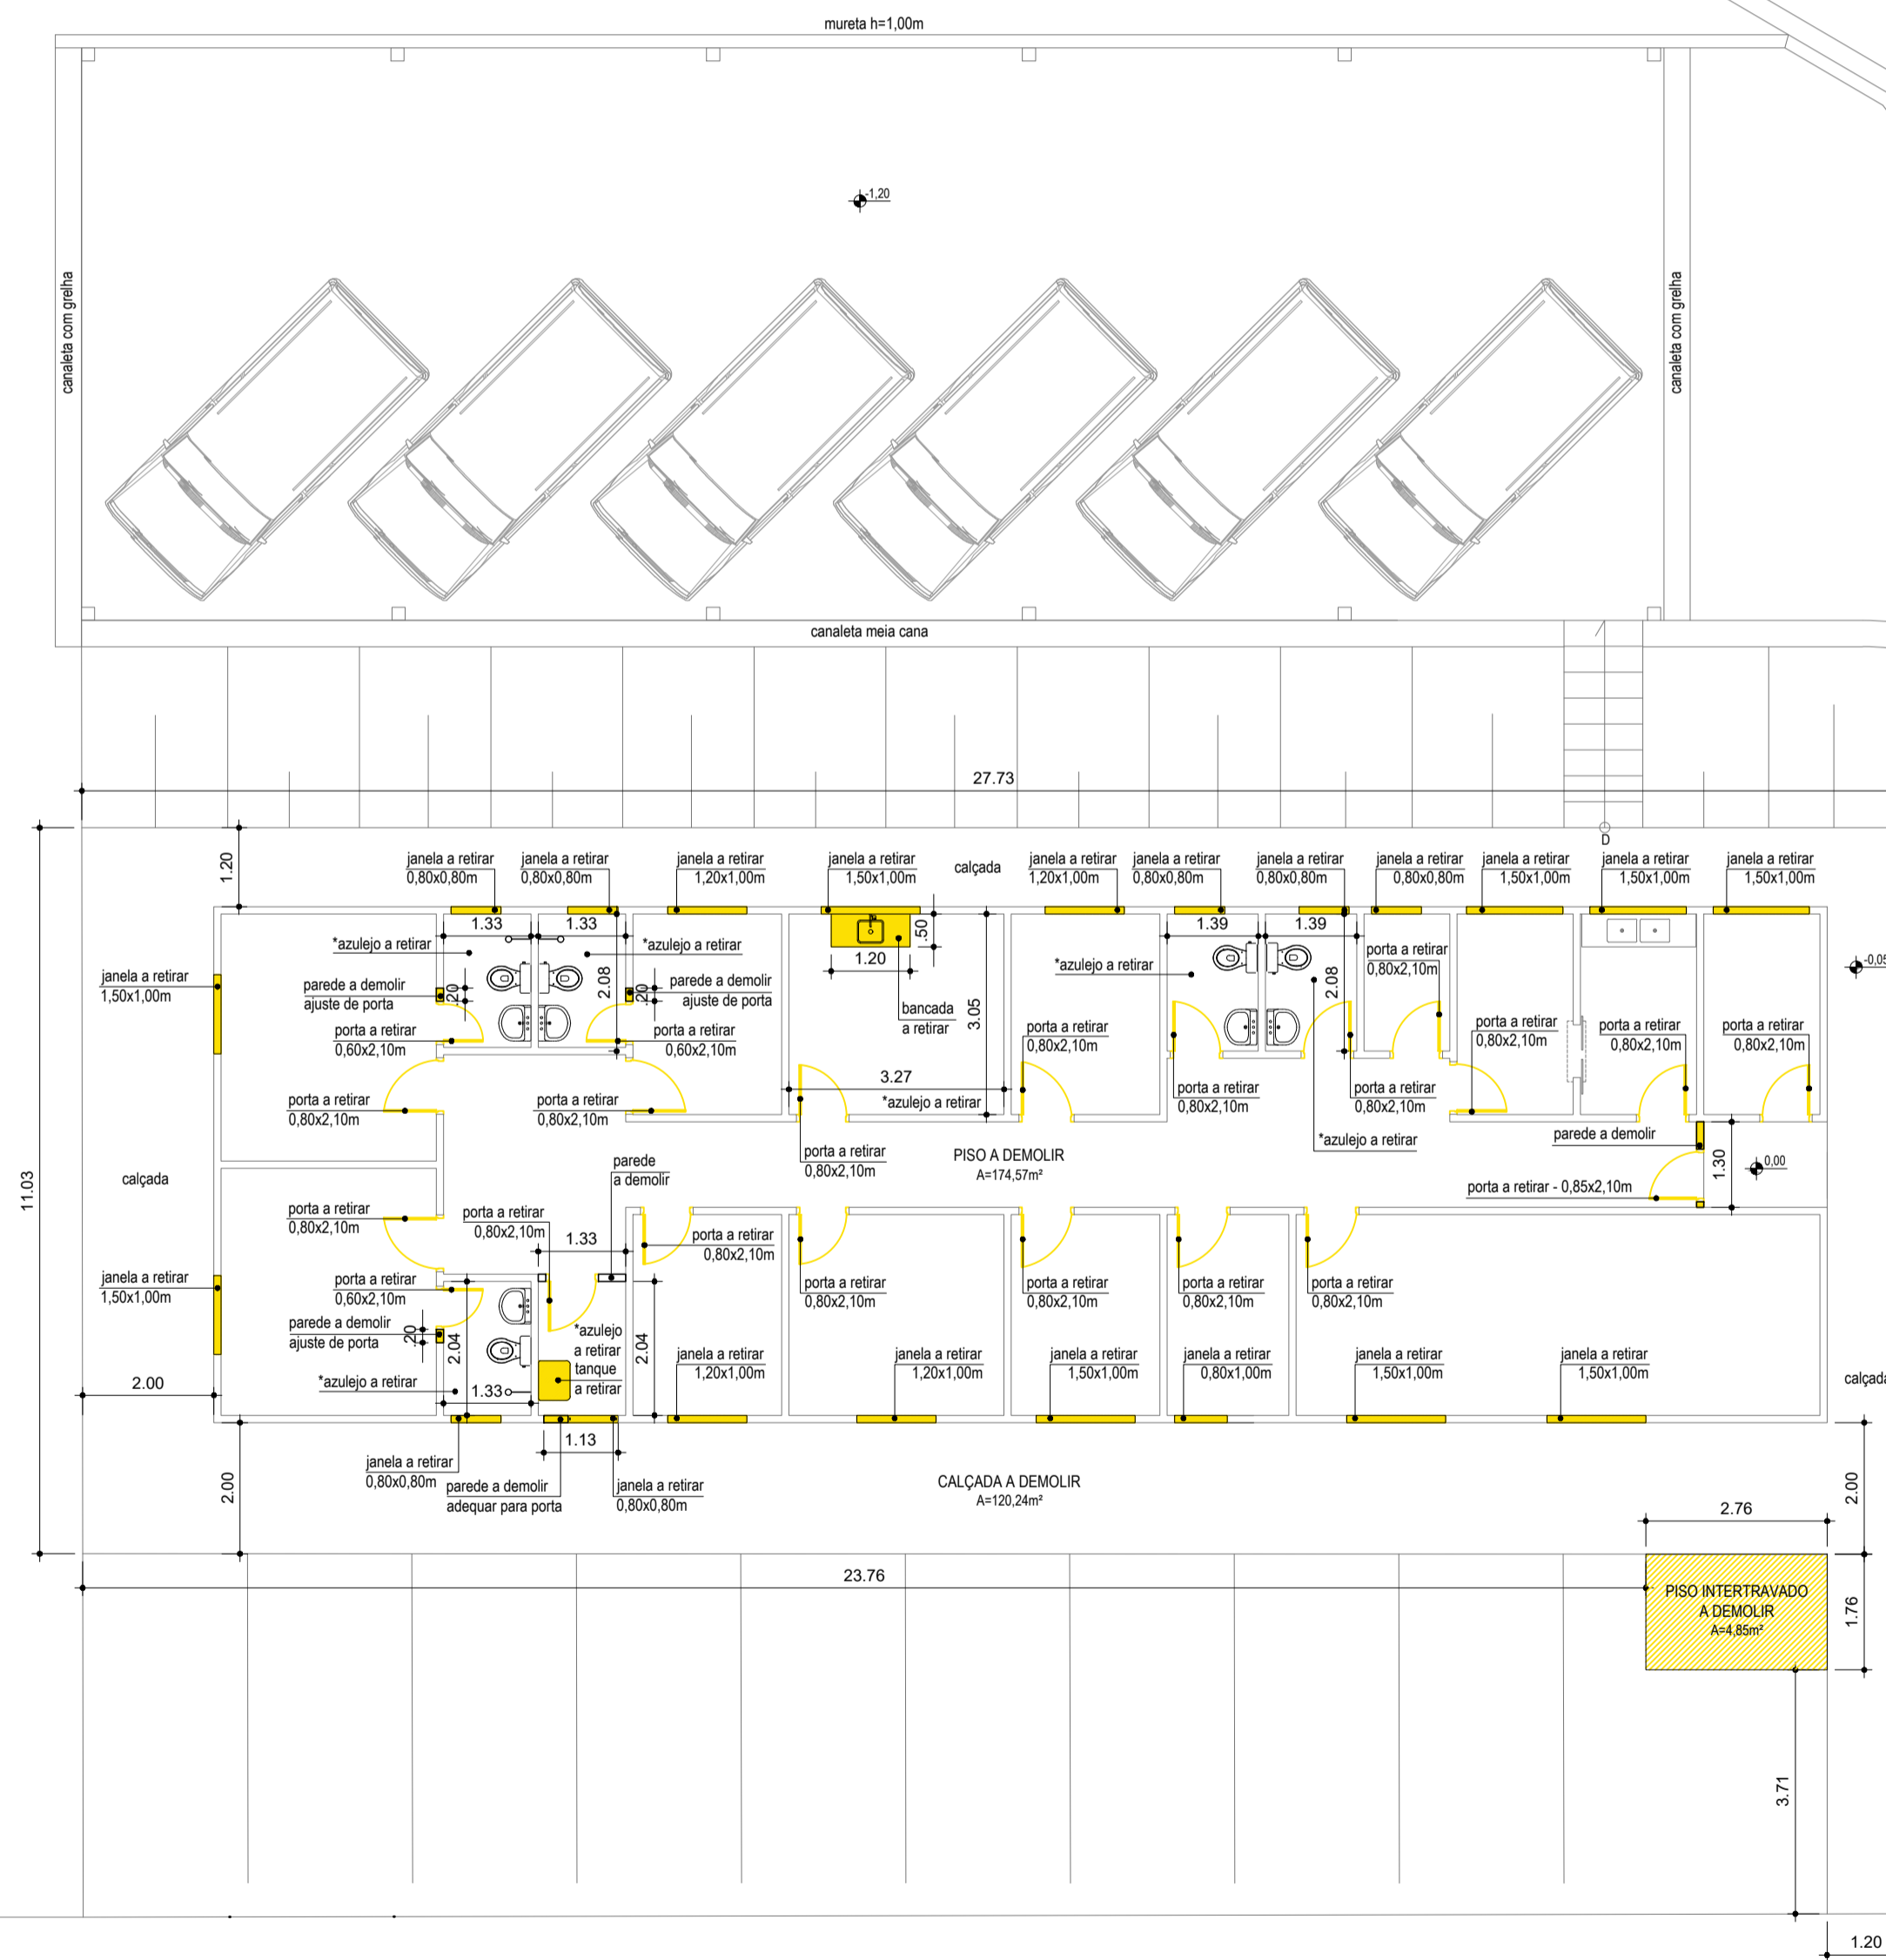



PLANTA BAIXA - A DEMOLIR

1:100

RUA BEATRIZ ALLIEVI, 477

NOTA:

- TODAS AS PORTAS E JANELAS SERÃO RETIRADAS E SUBSTITUÍDAS.
- TODO PISO INTERNO E AZULEJOS DA CONSTRUÇÃO SERÃO RETIRADOS E SUBSTITUÍDOS.
- A COBERTURA METÁLICA SERÁ RETIRADA E SUBSTITUÍDA. A ESTRUTURA RECEBERÁ PINTURA.

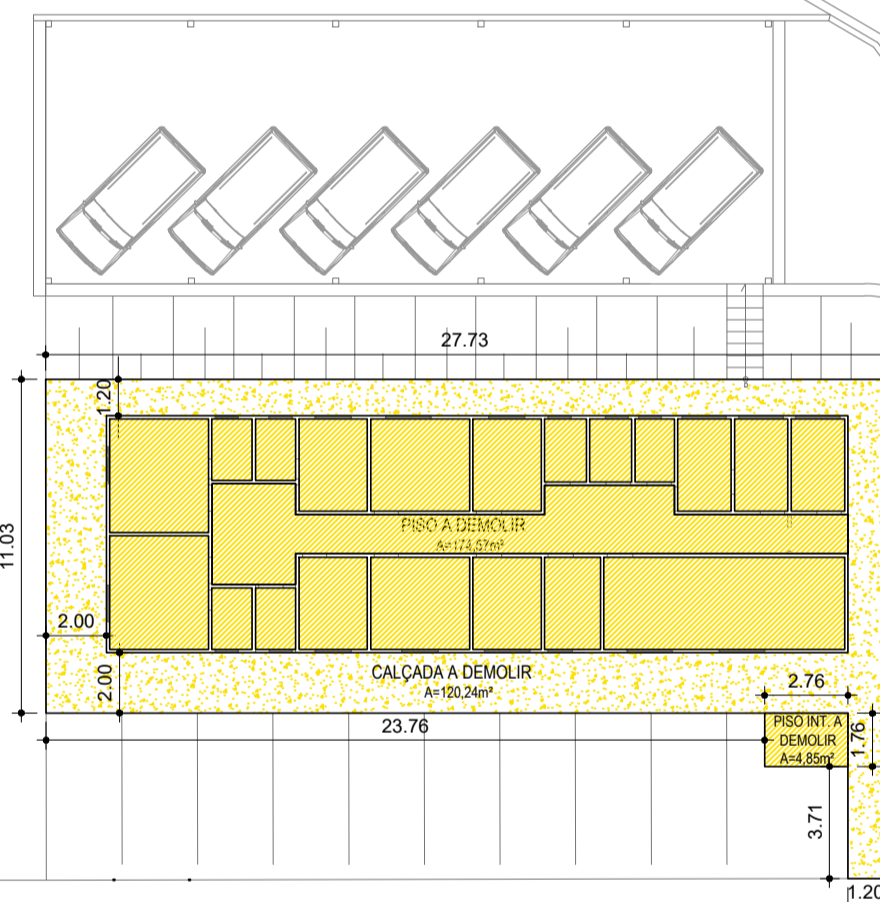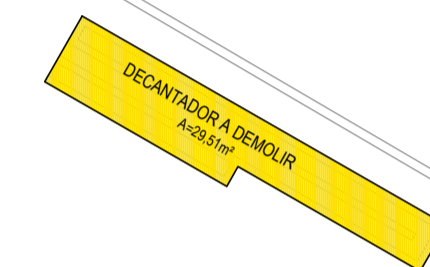

ÁREAS - A DEMOLIR

1:250

LEGENDA

- EXISTENTE
- A DEMOLIR



PREFEITURA MUNICIPAL
DE HORTOLÂNDIA

ADMINISTRAÇÃO
JOSÉ NAZARENO
ZEZÉ GOMES
2021-2024

SÉRGIO MARASCO TORRECILAS - SECRETÁRIO MUNICIPAL DE OBRAS

COORDENAÇÃO TÉCNICA

PAULO A. G. VASQUES - DIRETOR DE PROJETOS E ORÇAMENTOS

OBJETO

REFORMA SAMU

LOCAL

RUA BEATRIZ ALLIEVI, 477 - JARDIM GREENPARK

TÍTULO

PLANTA BAIXA - A DEMOLIR

AUTOR DO PROJETO

PAULO A. G. VASQUES - ARQUITETO

ESCALAS

INDICADAS

CAIXA

A20501-0

REVISÃO

PROCESSO

DATA

JUNHO 2021

02/05