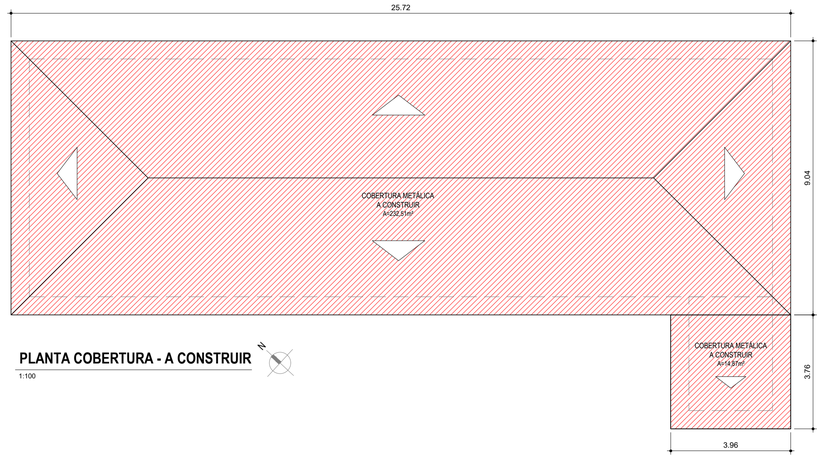

PLANTA COBERTURA - A CONSTRUIR

1:100

MOVIMENTAÇÃO DE TERRA

1:100

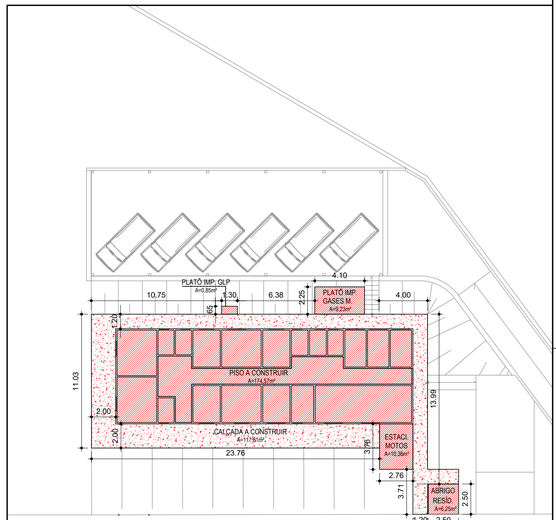

ÁREAS - A CONSTRUIR

1:250

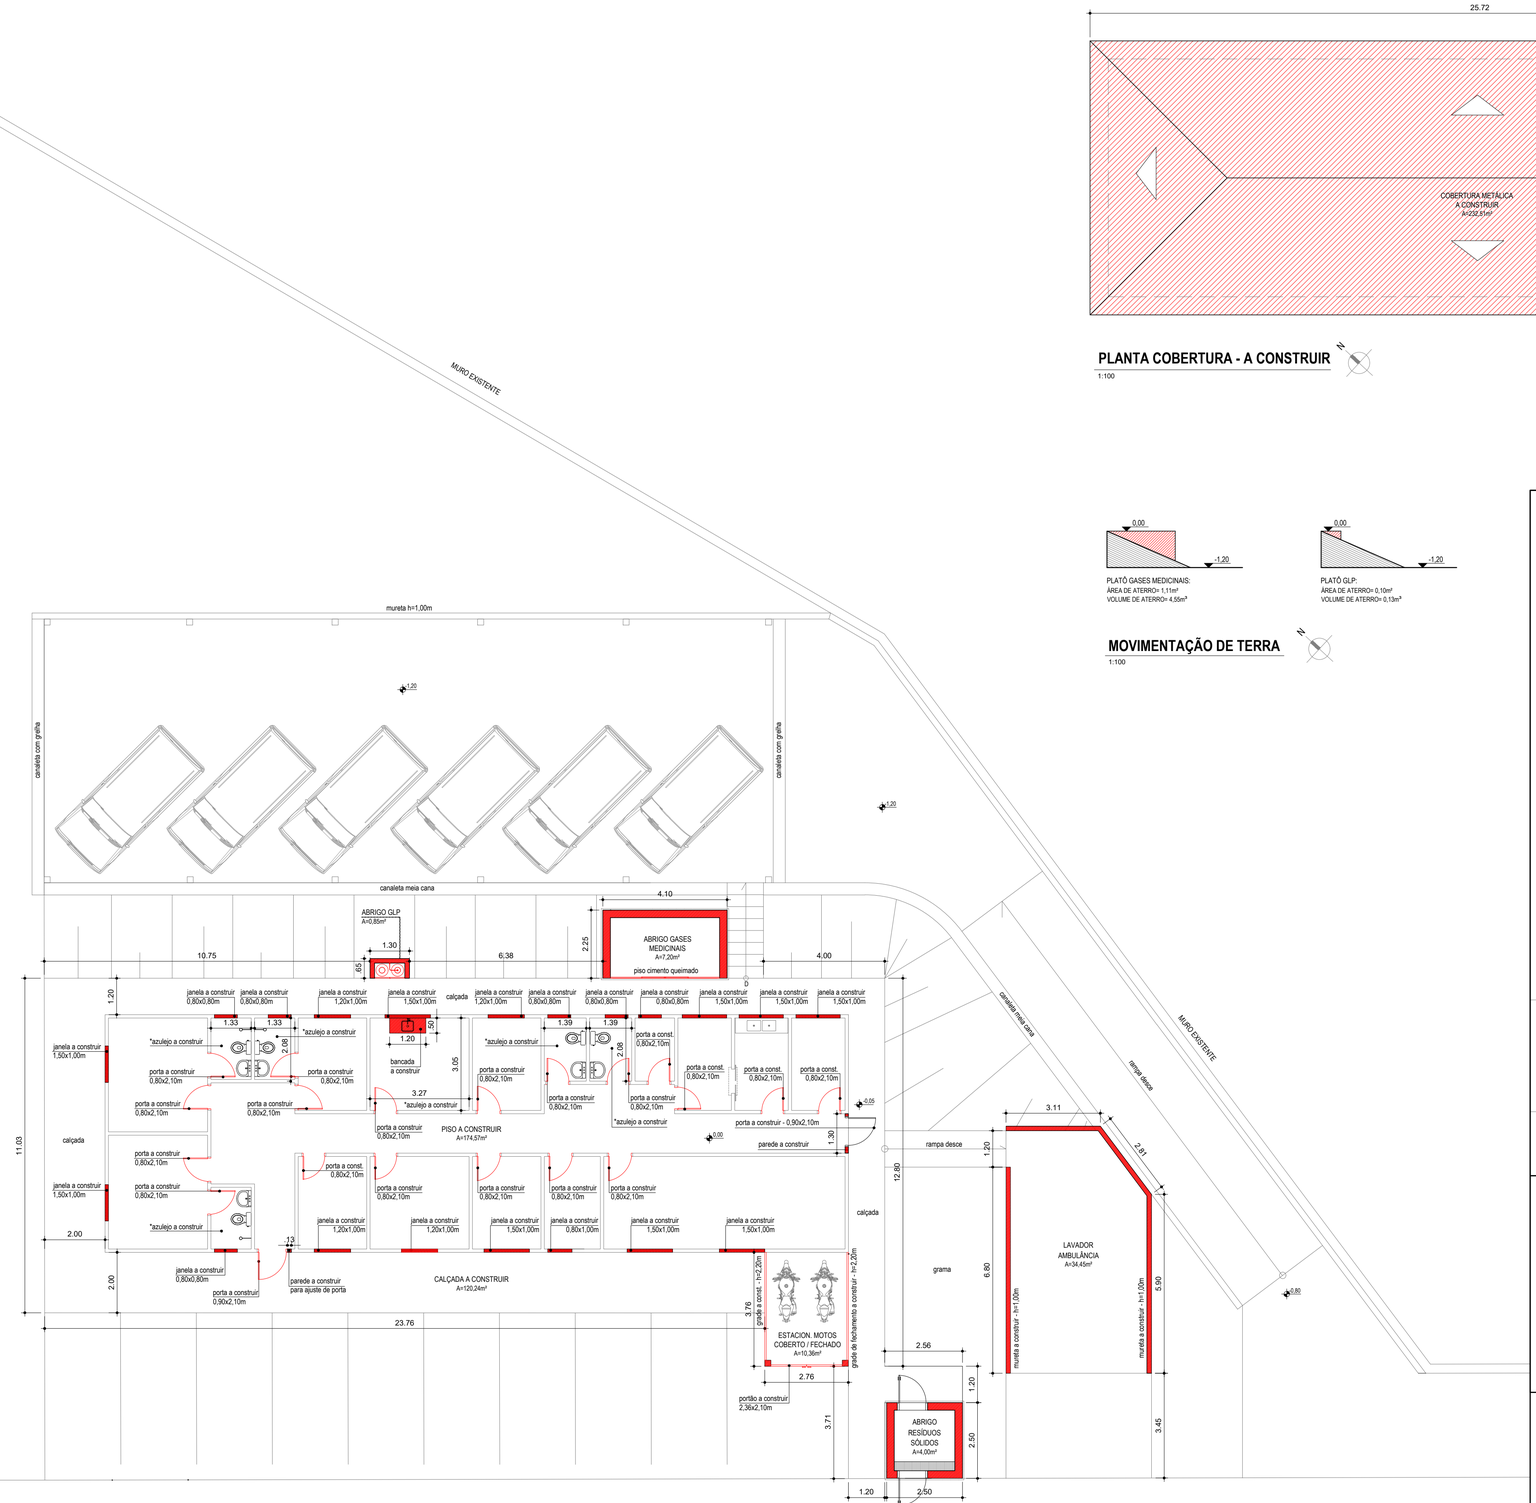

PLANTA BAIXA - A CONSTRUIR

1:100

NOTA:

- TODAS AS PORTAS E JANELAS SERÃO RETIRADAS E SUBSTITUÍDAS.
- TODO PISO INTERNO E AZULEJOS DA CONSTRUÇÃO SERÃO RETIRADOS E SUBSTITUÍDOS.
- A COBERTURA METÁLICA SERÁ RETIRADA E SUBSTITUÍDA, A ESTRUTURA RECEBERÁ PINTURA.

LEGENDA

- EXISTENTE
- A CONSTRUIR

PREFEITURA MUNICIPAL DE HORTOLÂNDIA

ADMINISTRAÇÃO JOSÉ NAZARENO ZEZÉ GOMES 2021-2024

COORDENAÇÃO	SÉRGIO MARASCO TORRECILAS - SECRETÁRIO MUNICIPAL DE OBRAS
COORDENAÇÃO TÉCNICA	PAULO A. G. VASQUES - DIRETOR DE PROJETOS E ORÇAMENTOS
VISTO	
OBRA/OBJETO	REFORMA SAMU
LOCAL	RUA BEATRIZ ALLIEVI, 477 - JARDIM GREENPARK
TÍTULO	PLANTA BAIXA - A CONSTRUIR

AUTOR DO PROJETO	CAU/CREA	RRT/ART	FOLHA
PAULO A. G. VASQUES - ARQUITETO	A20501-0		03/05

ESCALAS	DESENHOS	REVISÃO	PROCESSO	DATA
INDICADAS				JUNHO 2021