



PLANTA LAYOUT
1:100

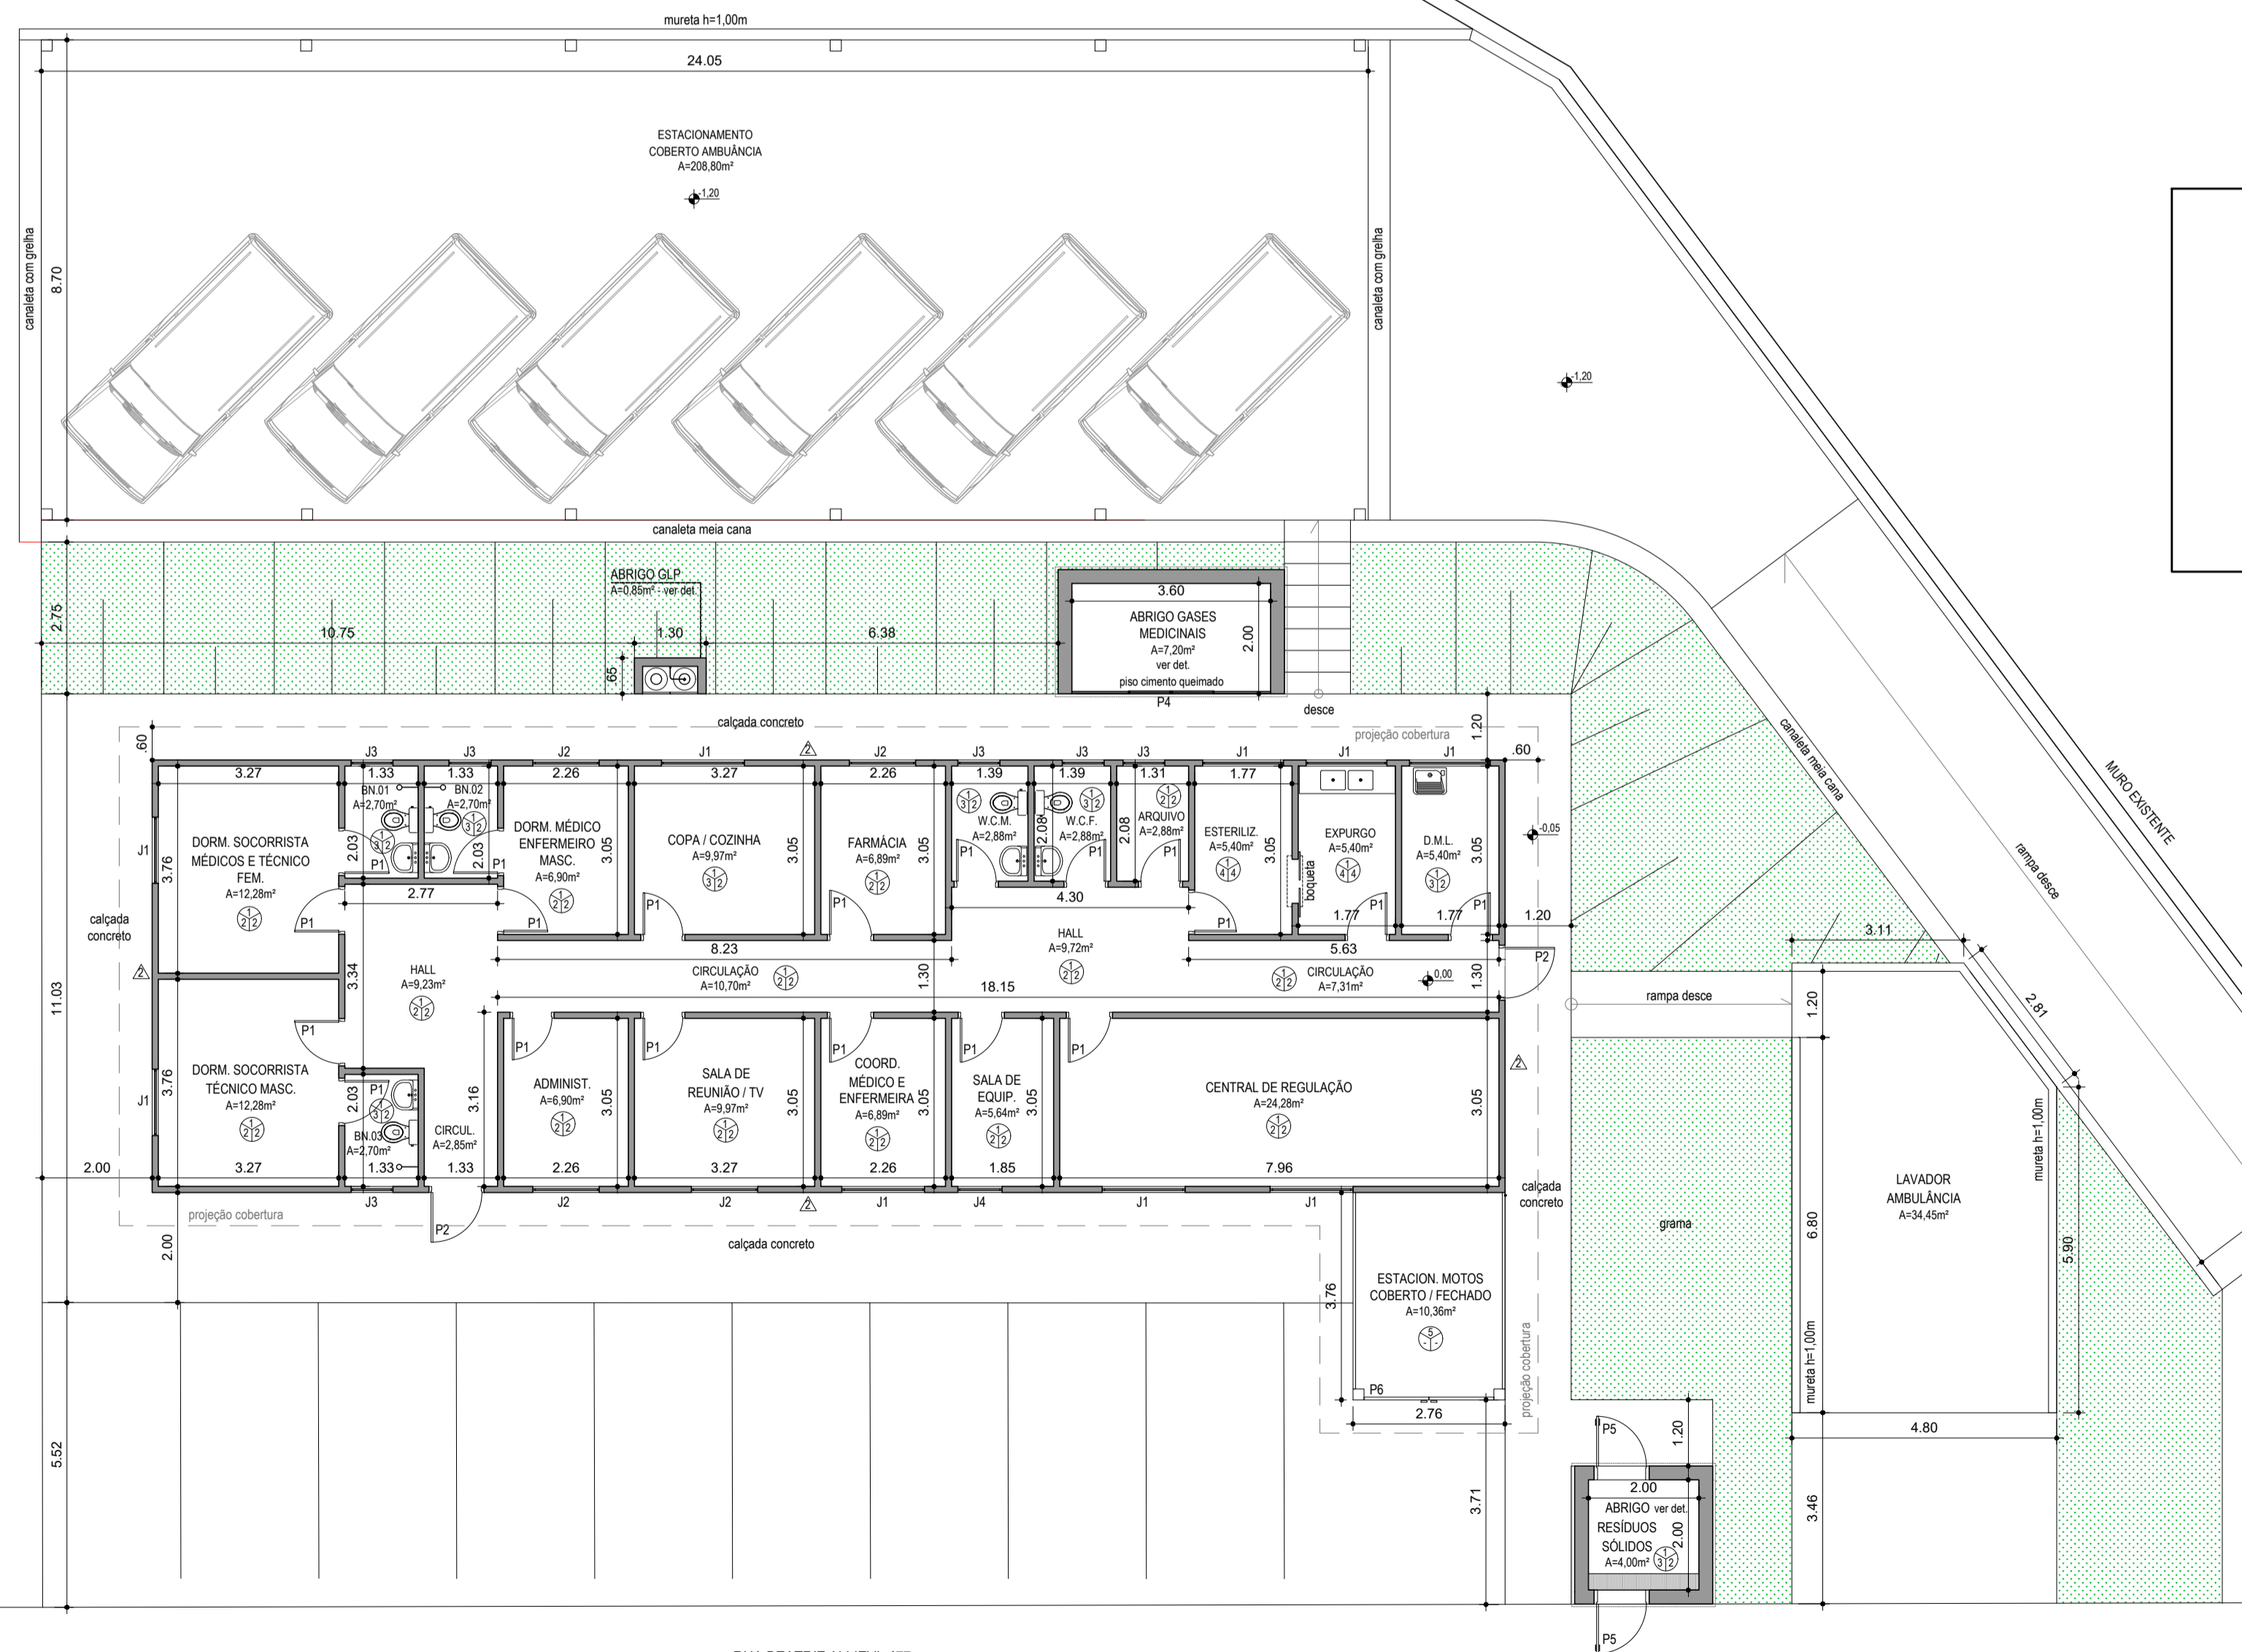

PLANTA BAIXA
1:100

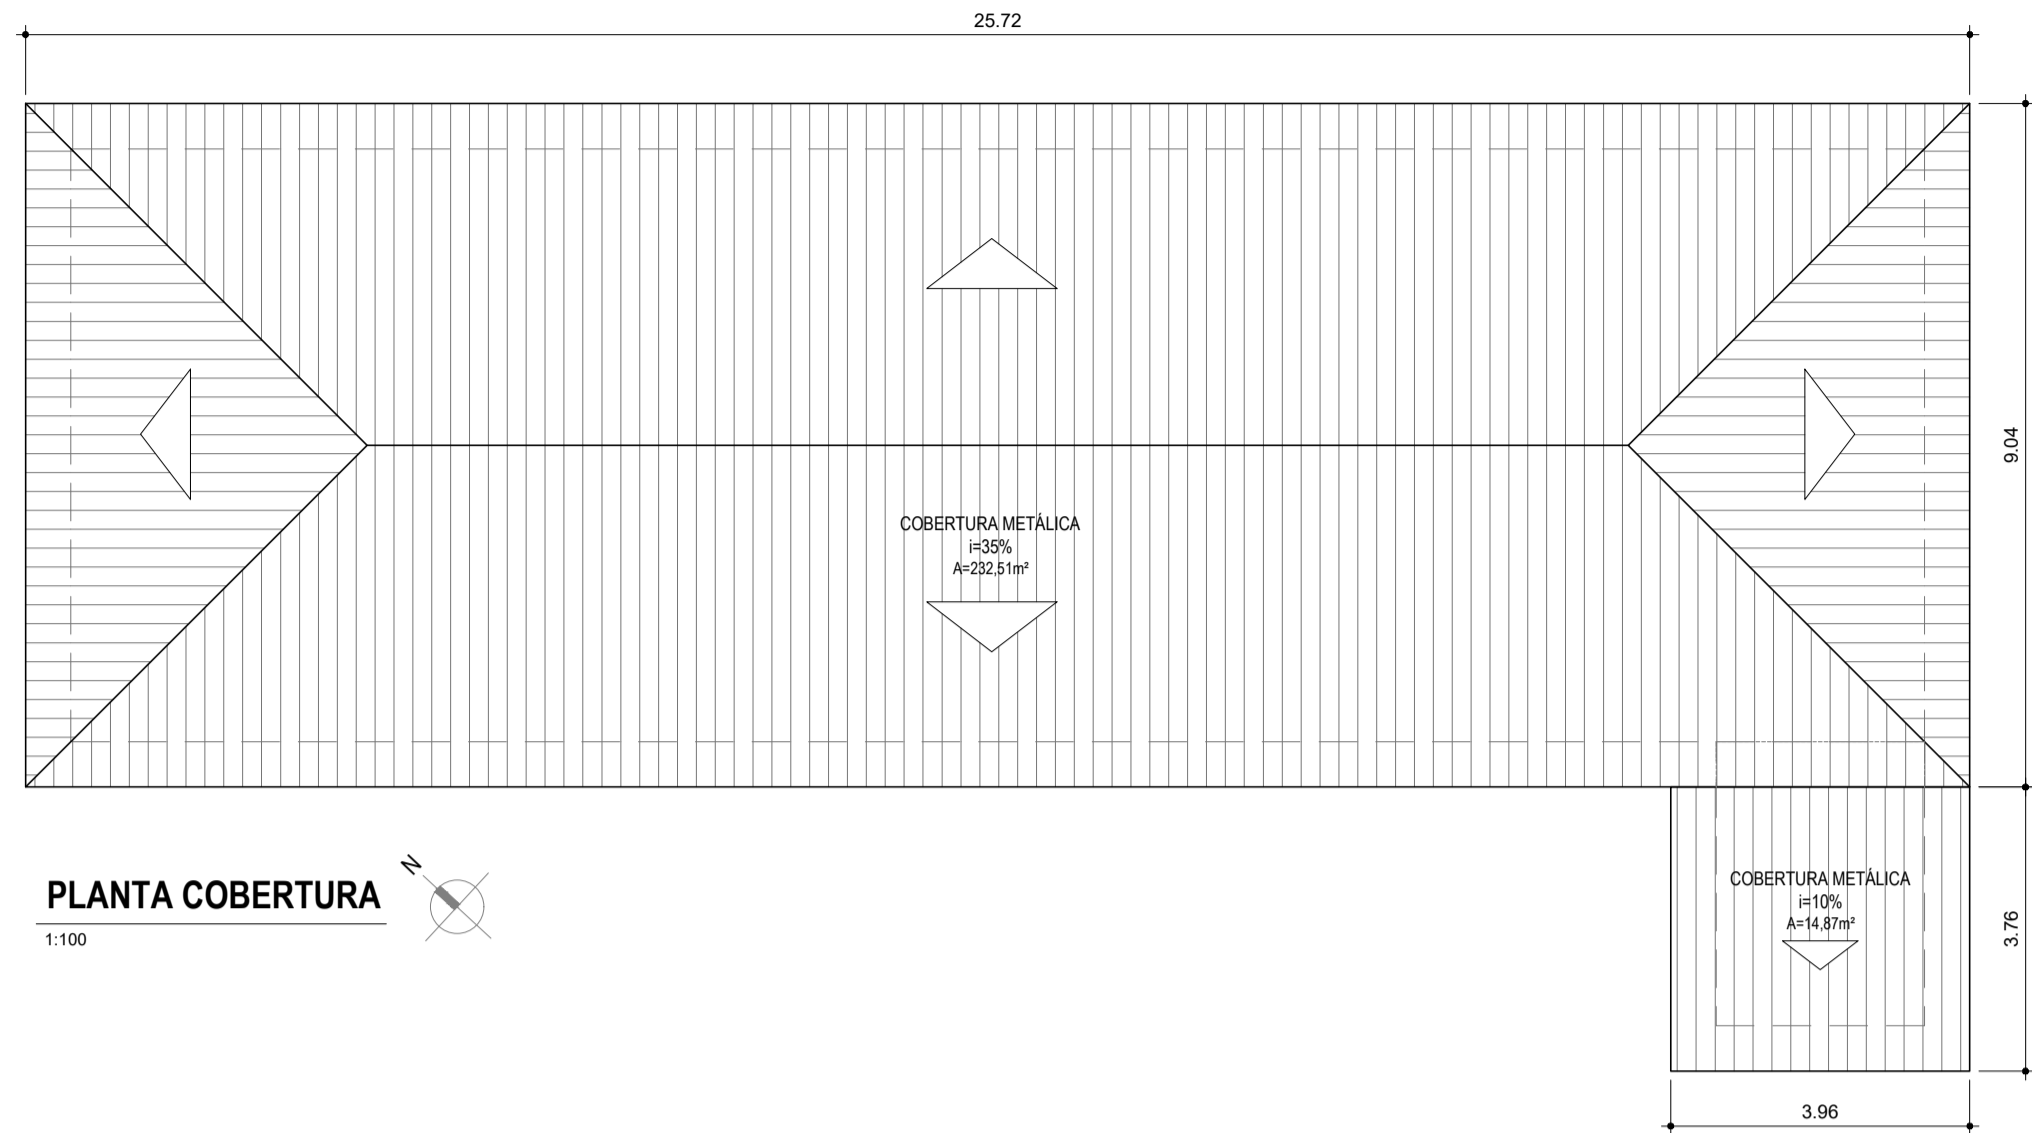

PLANTA COBERTURA
1:100

REFORMA INTERNA - A=174,57m²
REFORMA EXTERNA (PISOS) - A=134,57m²
REFORMA (COBERTURA METÁLICA) - A=247,38m²
A CONSTRUIR (ABRIGO RESÍDUOS, ABRIGO GASES MEDICINAIS, ABRIGO GLP E ESTACIONAMENTO MOTOS COBERTO) - A=26,66m²
A CONSTRUIR (MURETA LAVADOR AMBULÂNCIA h=1,00m) - 18,62m

PORTAS				
P1	0,80 x 2,10m	DE ABRIR	MADEIRA	19 un
P2	0,90 x 2,10m	DE ABRIR	ALUMÍNIO COM LAMBRIL	02 un
NOTA:				
- TODAS AS PORTAS DE MADEIRA RECEBERÃO PINTURA EM ESMALTE SINTÉTICO FOSCO.				
- AS DEMAIS PORTAS SERÃO NA COR: BRANCO.				
- TODOS OS BATENTES SERÃO NA COR: BRANCO.				

PORTÕES				
P4	1,50 x 2,60m	DE ABRIR	FERRO	01 un
P5	0,90 x 1,75m	DE ABRIR	FERRO	02 un
P6	2,36 x 2,10m	DE ABRIR	FERRO	01 un
NOTA:				
- OS PORTÕES RECEBERÃO PINTURA EM ESMALTE SINTÉTICO FOSCO NA COR: BRANCO.				
- TODOS OS BATENTES SERÃO NA COR: BRANCO.				
- A GRADE DE FECHAMENTO SERÁ NA COR: BRANCO.				

JANELAS				
J1	1,50 x 1,00m	P=1,10m	BASCULANTE - VIDRO e=4mm	09 un
J2	1,20 x 1,00m	P=1,10m	BASCULANTE - VIDRO e=4mm	04 un
J3	0,80 x 0,80m	P=1,10m	BASCULANTE - VIDRO e=4mm	06 un
J4	0,80 x 1,00m	P=1,30m	BASCULANTE - VIDRO e=4mm	01 un
NOTA:				
- AS JANELAS BASCULANTES SERÃO DE FERRO, PINTURA COR: BRANCO.				

ACABAMENTOS	
<div><div><div>A</div><div>B</div><div>C</div></div><div>A: piso B: parede C: teto</div></div> <div><div><div></div><div></div></div><div>parede externa</div></div>	
1: revestimento cerâmico esmaltado para piso 40x40 PEI V - cor creme. 2: pintura em latéx acrílico - cor branco. 3: revestimento cerâmico esmaltado para parede 20x20 do piso até o teto - cor branco. 4: pintura em tinta epóxi - cor branco. 5: piso em concreto.	

		PREFEITURA MUNICIPAL DE HORTOLÂNDIA		ADMINISTRAÇÃO JOSÉ NAZARENO ZEZÉ GOMES 2021-2024	
COORDENAÇÃO SÉRGIO MARASCO TORRECILAS - SECRETÁRIO MUNICIPAL DE OBRAS					
COORDENAÇÃO TÉCNICA PAULO A. G. VASQUES - DIRETOR DE PROJETOS E ORÇAMENTOS		VISTO			
ORÇAMENTO REFORMA SAMU					
LOCAL RUA BEATRIZ ALLIEVI, 477 - JARDIM GREENPARK					
TÍTULO PLANTA BAIXA					
AUTOR DO PROJETO PAULO A. G. VASQUES - ARQUITETO		CAIXA A20501-0		FOLHA	
ESCALAS INDICADAS		REVISÃO PROCESSO		DATA JUNHO 2021	
				04/05	