




PLANTA BAIXA ABRIGO GLP
1:20

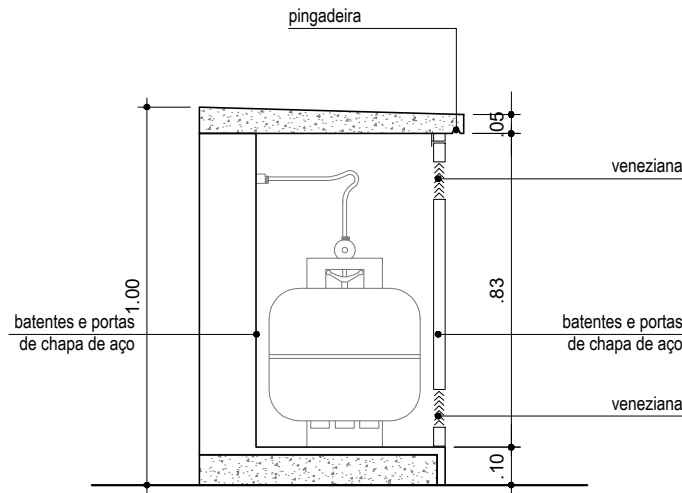

CORTE - ABRIGO GLP
1:20

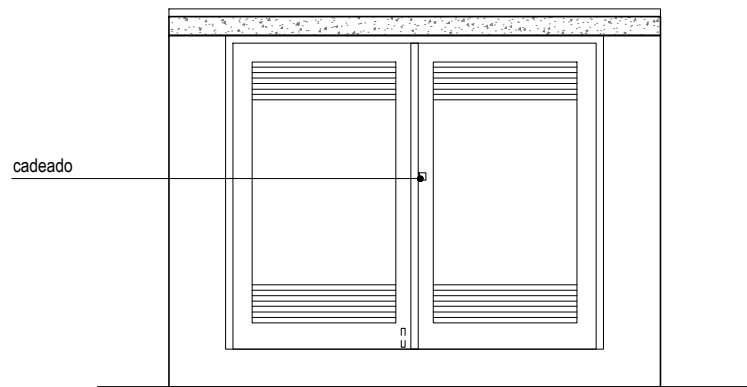


VISTA - ABRIGO GLP
1:20

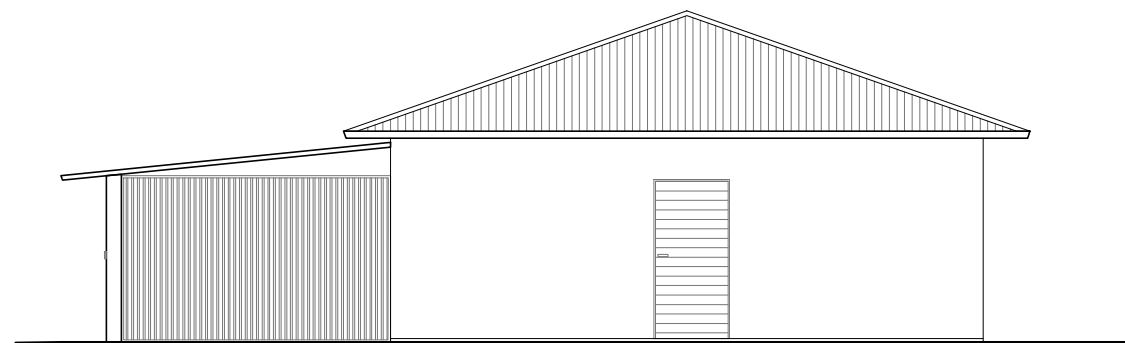


ELEVÇÃO LATERAL
1:100




PLANTA BAIXA - GASES MEDICINAIS
Esc 1:50

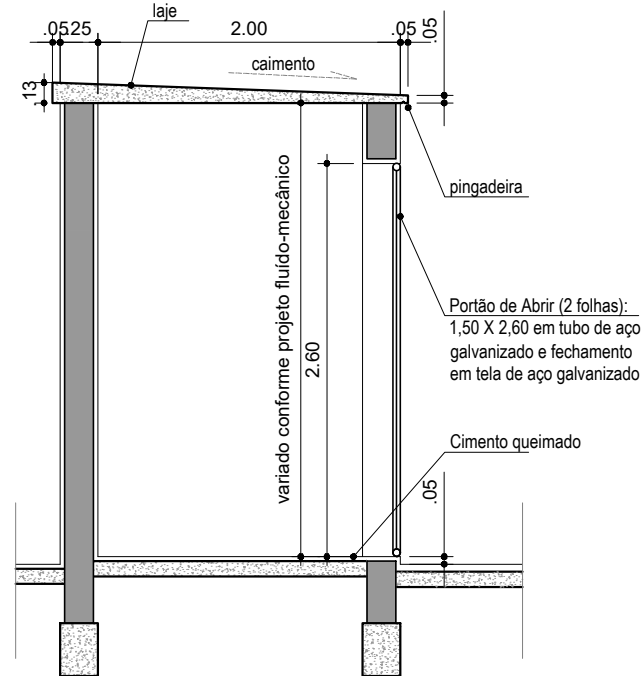


CORTE - GASES MEDICINAIS
Esc 1:50

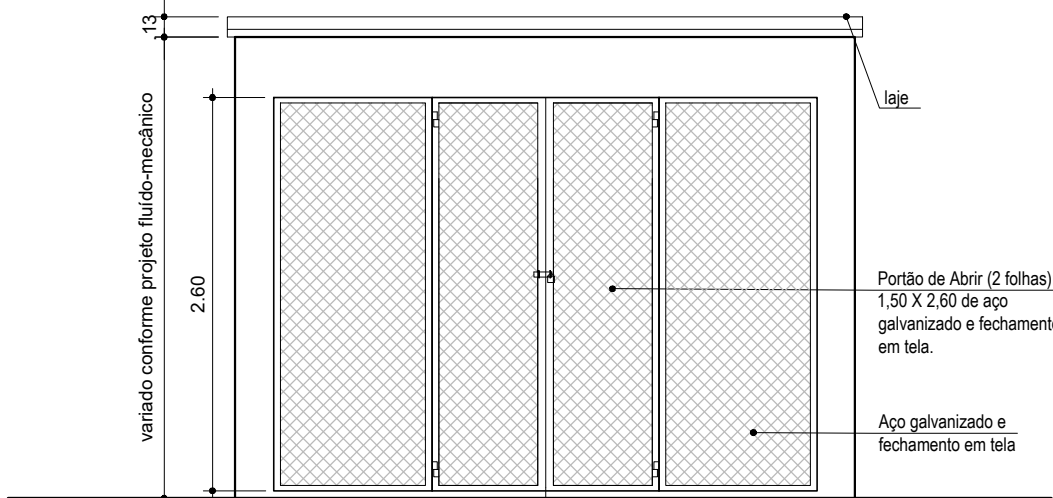

ELEVÇÃO - GASES MEDICINAIS
Esc 1:50

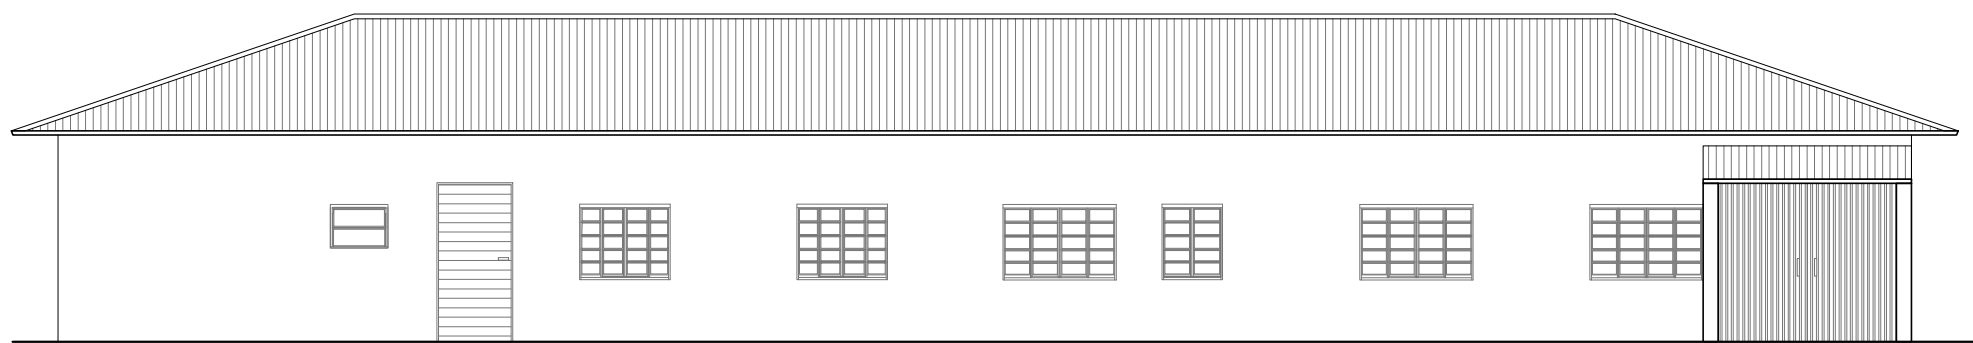


ELEVÇÃO FRONTAL
1:100

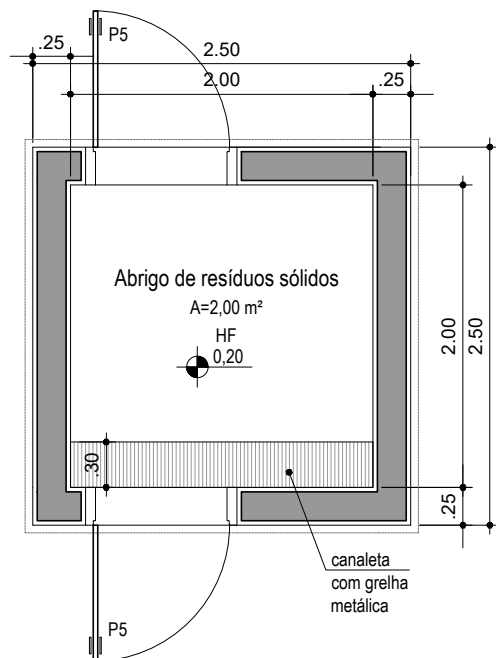


PLANTA BAIXA - ABRIGO RESÍDUOS SÓLIDOS
Esc 1:50


NOTA: PREVER TORNEIRA PARA LAVAGEM

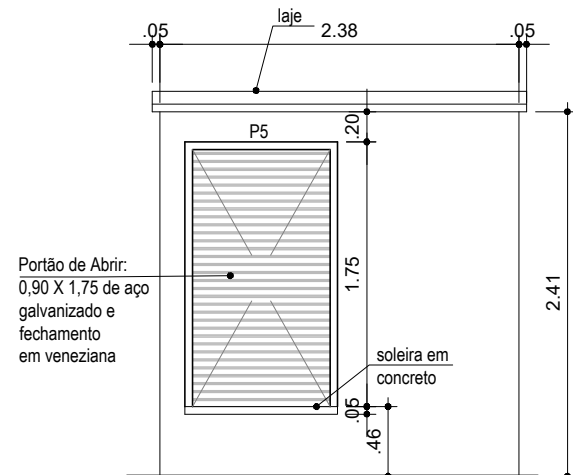

ELEVÇÃO - ABRIGO RESÍDUOS SÓLIDOS
Esc 1:50

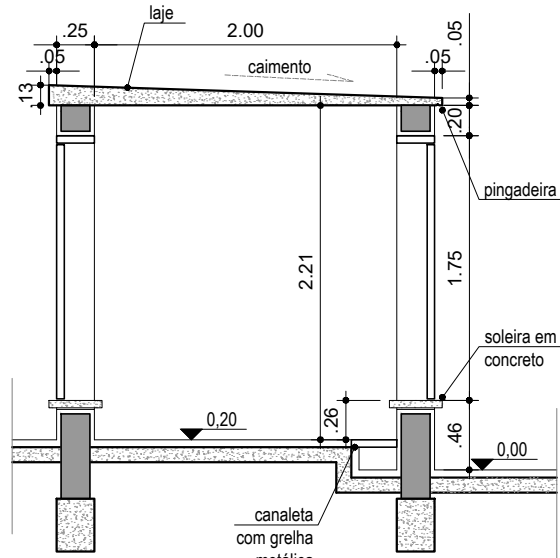

CORTE - ABRIGO RESÍDUOS SÓLIDOS
Esc 1:50

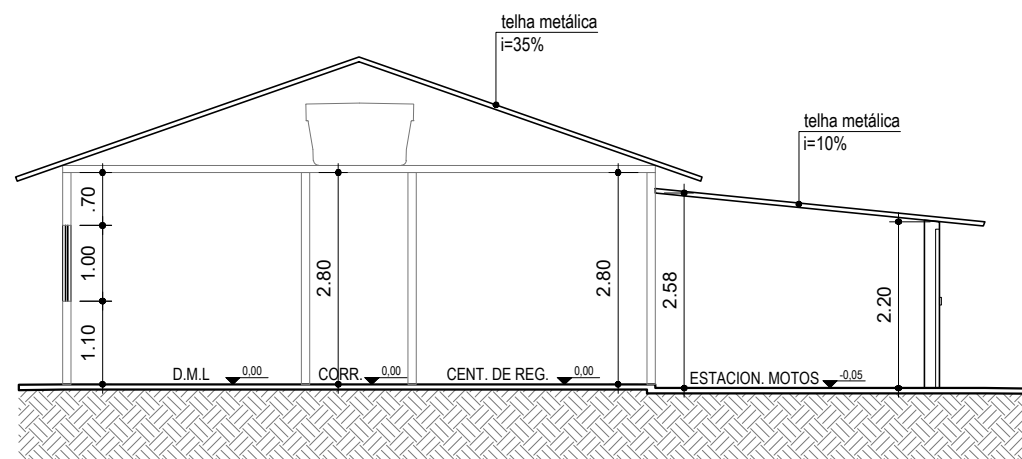

CORTE AA
1:100



COORDENAÇÃO

PREFEITURA MUNICIPAL
DE HORTOLÂNDIA

ADMINISTRAÇÃO
JOSÉ NAZARENO
ZEZÉ GOMES
2021-2024

SÉRGIO MARASCO TORRECILAS - SECRETÁRIO MUNICIPAL DE OBRAS

COORDENAÇÃO TÉCNICA

PAULO A. G. VASQUES - DIRETOR DE PROJETOS E ORÇAMENTOS

VISTO

OBRA/OBJETO

REFORMA SAMU

LOCAL

RUA BEATRIZ ALLIEVI, 477 - JARDIM GREENPARK

TÍTULO

DETALHES / CORTES E ELEVÇÕES

AUTOR DO PROJETO

PAULO A. G. VASQUES - ARQUITETO

CAU/CREA

A20501-0

RRT/ART

FOLHA

05/05

ESCALAS

DESENHOS

REVISÃO

PROCESSO

DATA

JUNHO 2021