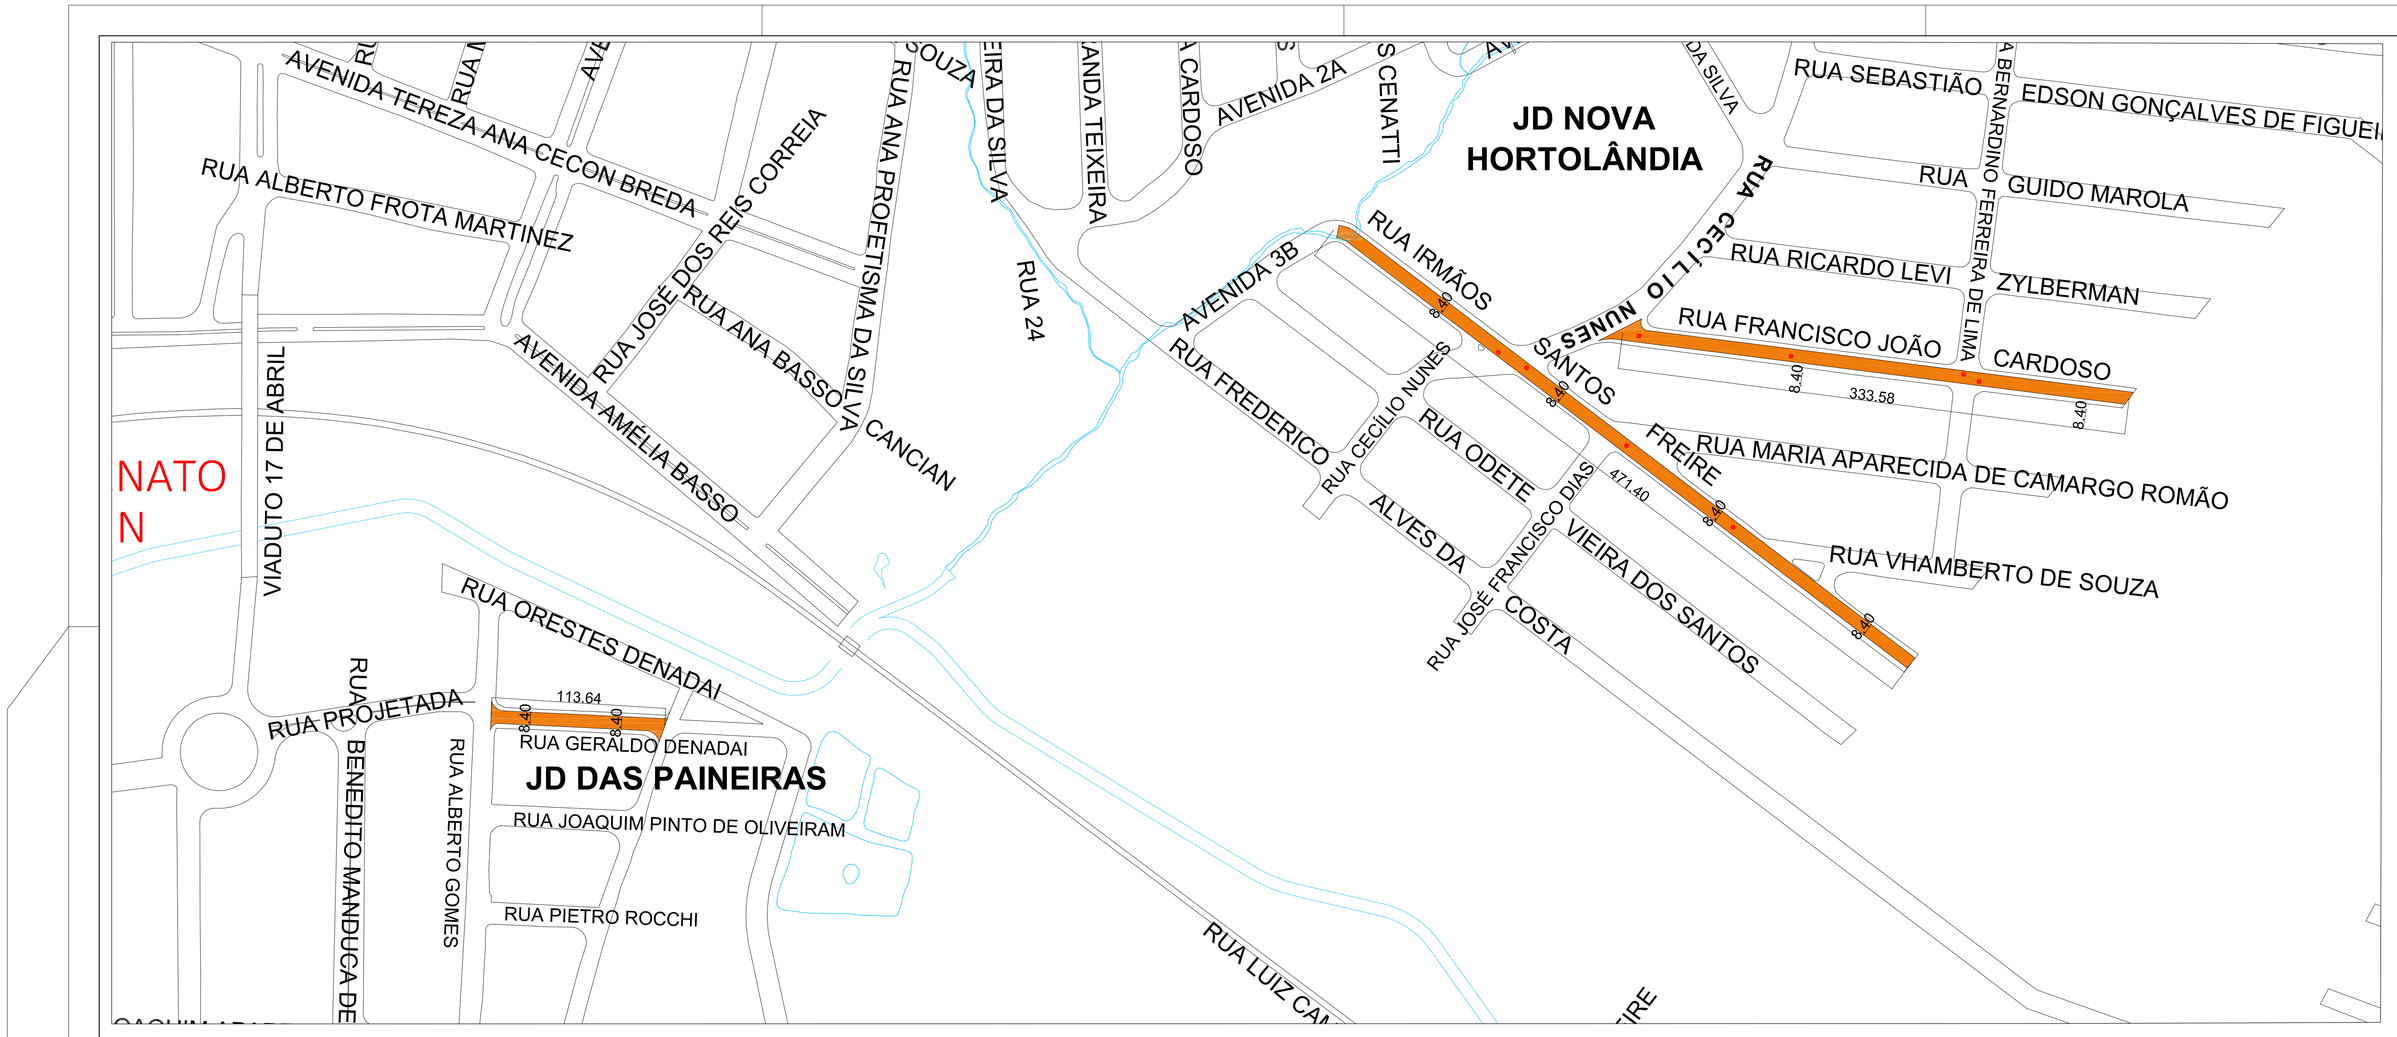

PLANTA GERAL DAS RUAS A SEREM RECAPEADAS
ESC: 1:2.000

LEVANTAMENTO DO NÍVEL DA TAMPA DO POÇO DE VISITA EM RELAÇÃO AO PAVIMENTO

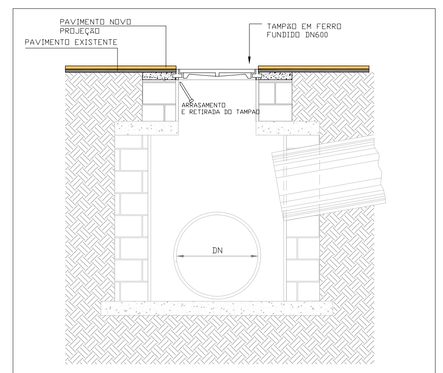

SITUAÇÃO APÓS RECAPEAMENTO - ANTES DO LEVANTAMENTO DO NÍVEL DA TAMPA DO PV

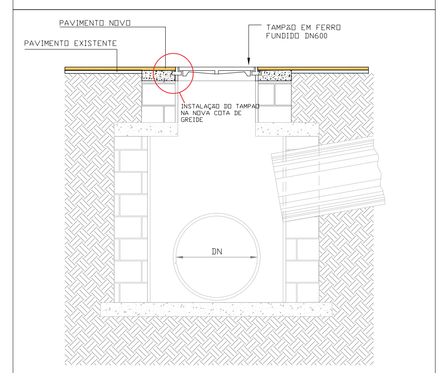

SITUAÇÃO APÓS RECAPEAMENTO E LEVANTAMENTO DO PV

Sem Escala

SEQUENCIA DOS SERVIÇOS
1 - ARRASAR A BASE DE CONCRETO PRESA AO TAMPÃO
2 - REMOVER O TAMPÃO
3 - EXECUTAR NOVA BASE PARA INSTALAÇÃO DO TAMPÃO NO NOVO NIVEL
4 - REUTILIZAR O TAMPÃO, INSTALANDO NO NIVEL DO PAVIMENTO APÓS O RECAPEAMENTO

SEÇÃO TRANSVERSAL DO PAVIMENTO

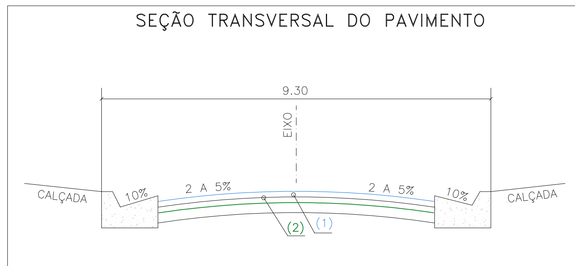

SEÇÃO TÍPICA

(1) REVESTIMENTO DE CBUQ 0.03m
(2) IMPRIMAÇÃO LIGANTE

OBS: OBRIGATÓRIA A FRESAGEM E LIMPEZA DA SUPERFÍCIE ANTERIORMENTE À APLICAÇÃO DA IMPRIMAÇÃO LIGANTE

SEÇÃO TRANSVERSAL DA FRESAGEM E RECAPEAMENTO A SEREM EXECUTADOS
S/ ESCALA

LEGENDA

- RECAPEAMENTO NOVO
- LEVANTAMENTO DE PV.

Arq. Paulo Vasques
CAU A209881-0
Prefeitura de Hortolândia

APROVADO
PREFEITURA MUNICIPAL DE HORTOLÂNDIA
SMCWU - Departamento de Infraestrutura e Aprovação

PREFEITURA MUNICIPAL DE HORTOLÂNDIA

ADMINISTRAÇÃO
JOSÉ NAZARENO
ZEZE GOMES
2021-2024

COORDENAÇÃO: SÉRGIO MARASCO TORRECILLAS - SECRETÁRIO MUNICIPAL DE OBRAS

COORDENAÇÃO TÉCNICA: PAULO ANTONIO GUERINO VASQUES - DIRETOR DE PROJETOS E ORÇAMENTOS

OBRA/OBJETO: PROJETO DE RECAPEAMENTO DE VIAS PÚBLICAS

LOCAL: JD. DA PAINEIRAS - JD. NOVA HORTOLÂNDIA

TÍTULO: PLANTA GERAL DE RECAPE DE VIAS

GLAYTON FLAVIO BERIGO:09975310613
Assinado de forma digital por GLAYTON FLAVIO BERIGO:09975310613
Dados: 2022.08.01 13:54:13 -03'00'

AUTOR DO PROJETO	CALCREA	ART/RRT	FOLHA
ENG. GLAYTON FLÁVIO BERIGO	506045090	2922723022095352 3	02/03

ESCALAS	DESENHOS	REVISÃO	PROCESSO	DATA
INDICADAS	X	X	X	22 - FEVEREIRO - 2022