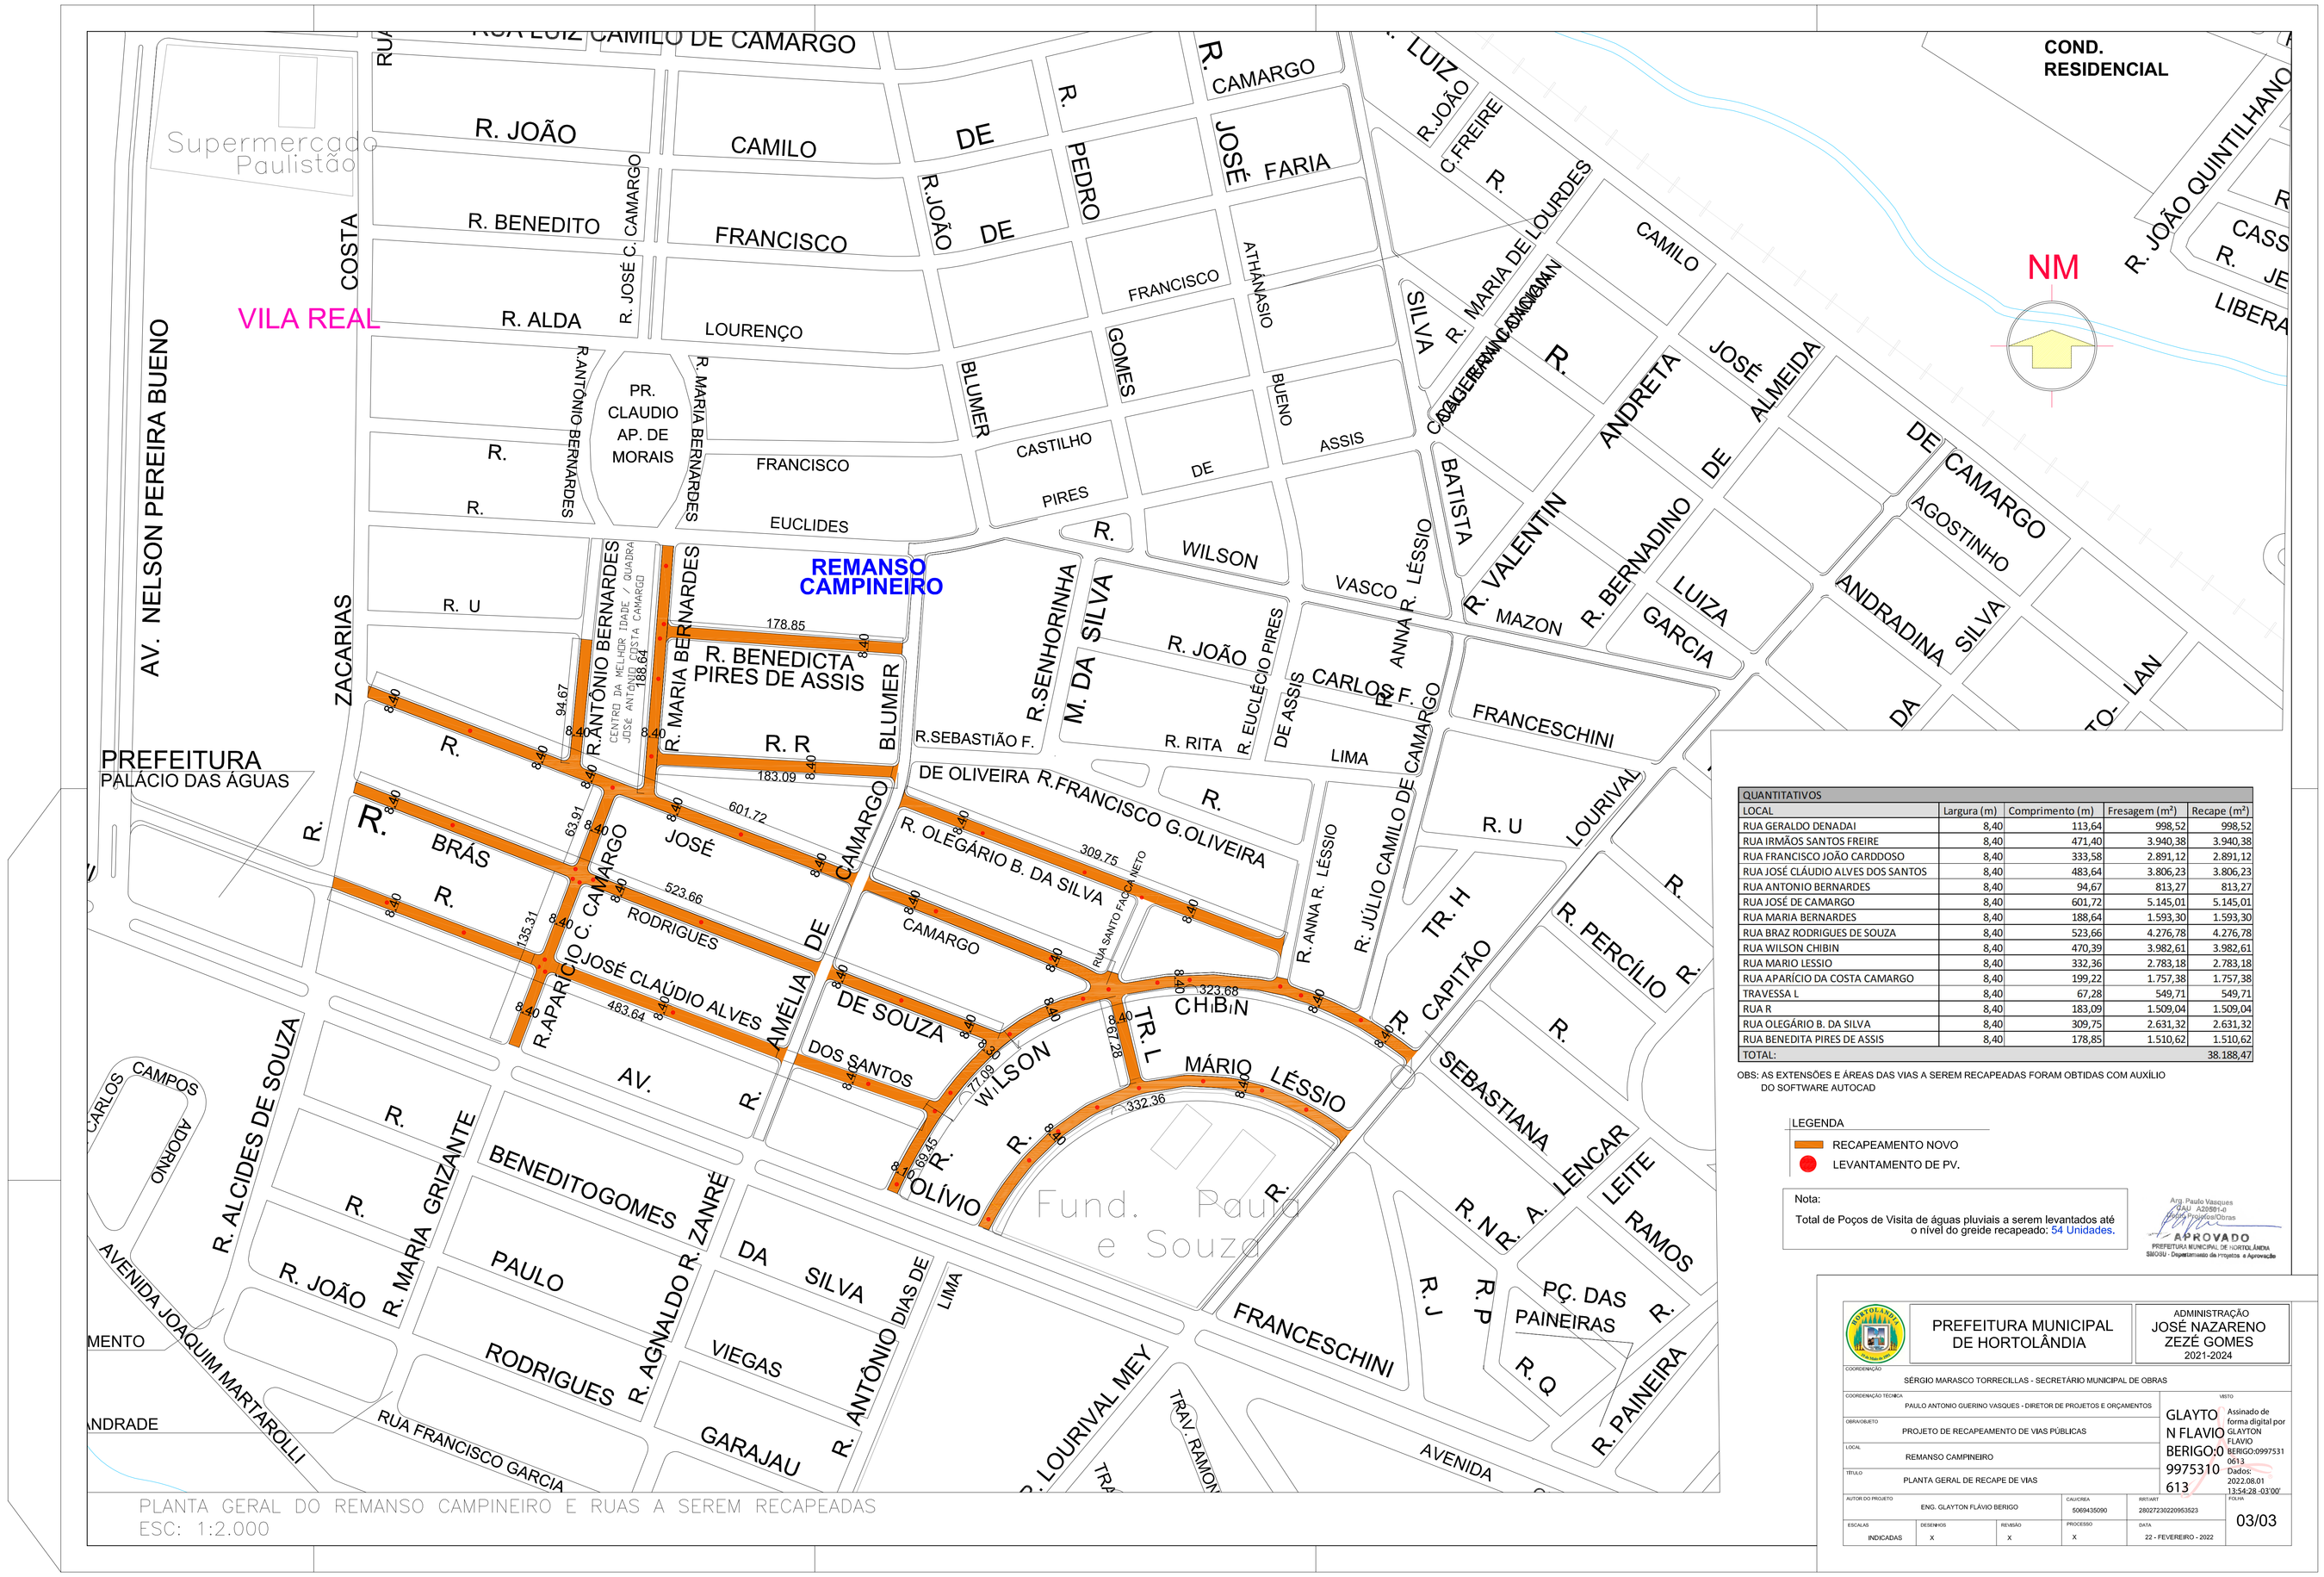

PLANTA GERAL DO REMANSO CAMPINEIRO E RUAS A SEREM RECAPEADAS
ESC: 1:2.000

QUANTITATIVOS				
LOCAL	Largura (m)	Comprimento (m)	Fresagem (m²)	Recape (m²)
RUA GERALDO DENADAI	8,40	113,64	998,52	998,52
RUA IRMÃOS SANTOS FREIRE	8,40	471,40	3.940,38	3.940,38
RUA FRANCISCO JOÃO CARDOSO	8,40	333,58	2.891,12	2.891,12
RUA JOSÉ CLÁUDIO ALVES DOS SANTOS	8,40	483,64	3.806,23	3.806,23
RUA ANTONIO BERNARDES	8,40	94,67	813,27	813,27
RUA JOSÉ DE CAMARGO	8,40	601,72	5.145,01	5.145,01
RUA MARIA BERNARDES	8,40	188,64	1.593,30	1.593,30
RUA BRAZ RODRIGUES DE SOUZA	8,40	523,66	4.276,78	4.276,78
RUA WILSON CHIBIN	8,40	470,39	3.982,61	3.982,61
RUA MARIO LESSIO	8,40	332,36	2.783,18	2.783,18
RUA APARÍCIO DA COSTA CAMARGO	8,40	199,22	1.757,38	1.757,38
TRAVESSA L	8,40	67,28	549,71	549,71
RUA R	8,40	183,09	1.509,04	1.509,04
RUA OLEGÁRIO B. DA SILVA	8,40	309,75	2.631,32	2.631,32
RUA BENEDITA PIRES DE ASSIS	8,40	178,85	1.510,62	1.510,62
TOTAL:				38.188,47

OBS: AS EXTENSÕES E ÁREAS DAS VIAS A SEREM RECAPEADAS FORAM OBTIDAS COM AUXÍLIO DO SOFTWARE AUTOCAD

LEGENDA
- RECAPEAMENTO NOVO
- LEVANTAMENTO DE PV.

Nota:
Total de Poços de Visita de águas pluviais a serem levantados até o nível do greide recapeado: 54 Unidades.

Arq. Paulo Vasques
CAU A209981-8
APROVADO
PREFEITURA MUNICIPAL DE HORTOLÂNDIA
SMOSU - Departamento de Projetos e Aprovação

PREFEITURA MUNICIPAL DE HORTOLÂNDIA
ADMINISTRAÇÃO JOSÉ NAZARENO ZEZÉ GOMES 2021-2024

COORDENAÇÃO: SÉRGIO MARASCO TORRECILLAS - SECRETÁRIO MUNICIPAL DE OBRAS
COORDENAÇÃO TÉCNICA: PAULO ANTONIO GUERRO VASQUES - DIRETOR DE PROJETOS E ORÇAMENTOS
OBRA/OBJETO: PROJETO DE RECAPEAMENTO DE VIAS PÚBLICAS
LOCAL: REMANSO CAMPINEIRO
TÍTULO: PLANTA GERAL DE RECAPE DE VIAS
AUTOR DO PROJETO: ENG. GLAYTON FLAVIO BERIGO
CAU/CREA: 506943/D90
ART/RRT: 28027230220955323
ESCALAS: INDICADAS
DESENHOS: X
REVISÃO: X
PROCESSO: X
DATA: 22 - FEVEREIRO - 2022
FOLHA: 03/03

VISTO
GLAYTON FLAVIO BERIGO:09975310613
Assinado de forma digital por GLAYTON FLAVIO BERIGO:09975310613
Dados: 2022.08.01 13:54:28 -03'00'