


DETALHE DE RUAS A SEREM RECAPEADAS

ESC: 1:1.000

SEÇÃO TRANSVERSAL DO PAVIMENTO

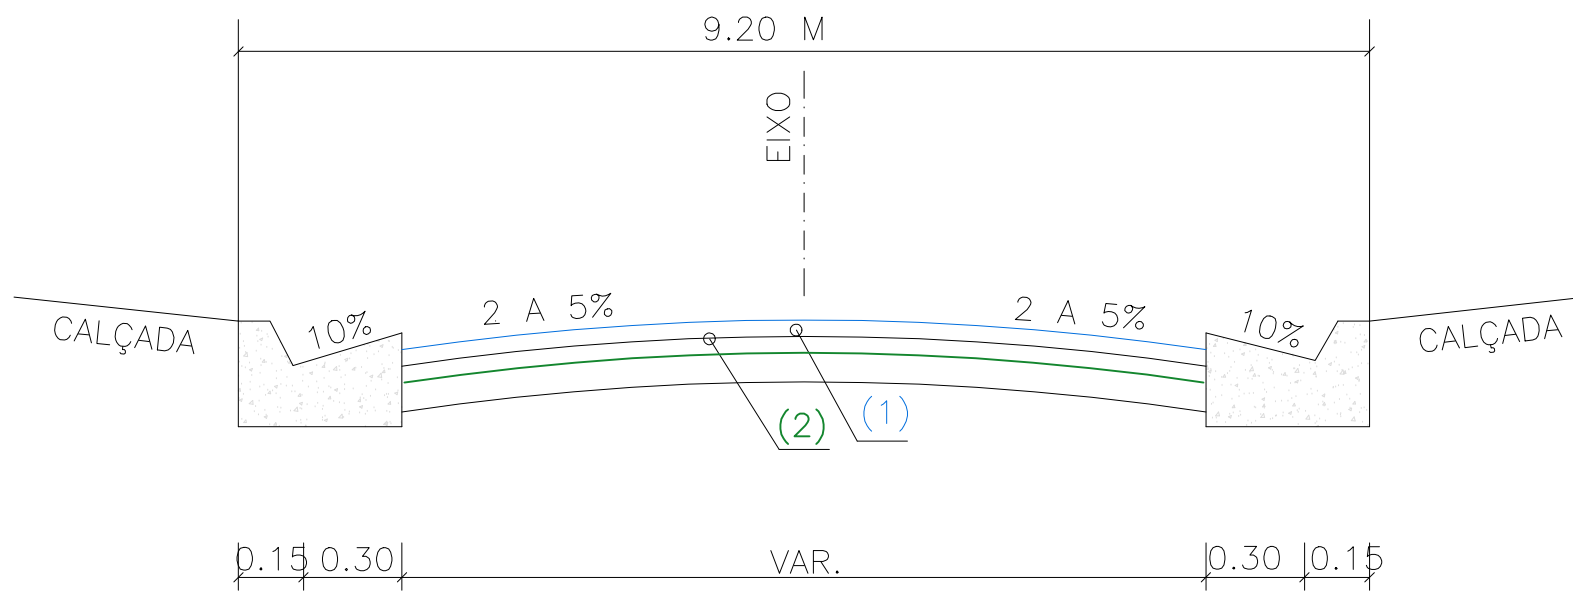

SEÇÃO TÍPICA

- (1) REVESTIMENTO DE CBUQ 0.03m
- (2) IMPRIMAÇÃO LIGANTE

OBS: OBRIGATORIA A FRESAGEM E LIMPEZA DA SUPERFICIE ANTERIORMENTE A APLICAÇÃO DA IMPRIMAÇÃO LIGANTE

SEÇÃO TRANSVERSAL DA FRESAGEM E RECAPEAMENTO A SEREM EXECUTADOS S/ ESCALA

QUANTITATIVOS				
RUA	LARGURA	EXTENSÃO (m)	RECAPE C/ EMOCADURA(m²)	FRESAGEM (m²)
RUA DOS EVANGELICOS	L=8,30	94,97	978,45	978,45
RUA DAS SERINGUEIRAS	L=8,30	449,39	4.814,02	4.814,02
TOTAL		544,36	5.792,47	5.792,47


OBS: AS EXTENSÕES E ÁREAS DAS VIAS A SEREM RECAPEADAS FORAM OBTIDAS COM AUXILIO DO SOFTWARE AUTOCAD

Nota:


Total de Poços de Visita de águas pluviais a serem levantados até o nível do greide recapeado: 6 Unidades.

6 PVS

LEVANTAMENTO DO NÍVEL DA TAMPA DO POÇO DE VISITA EM RELAÇÃO AO PAVIMENTO

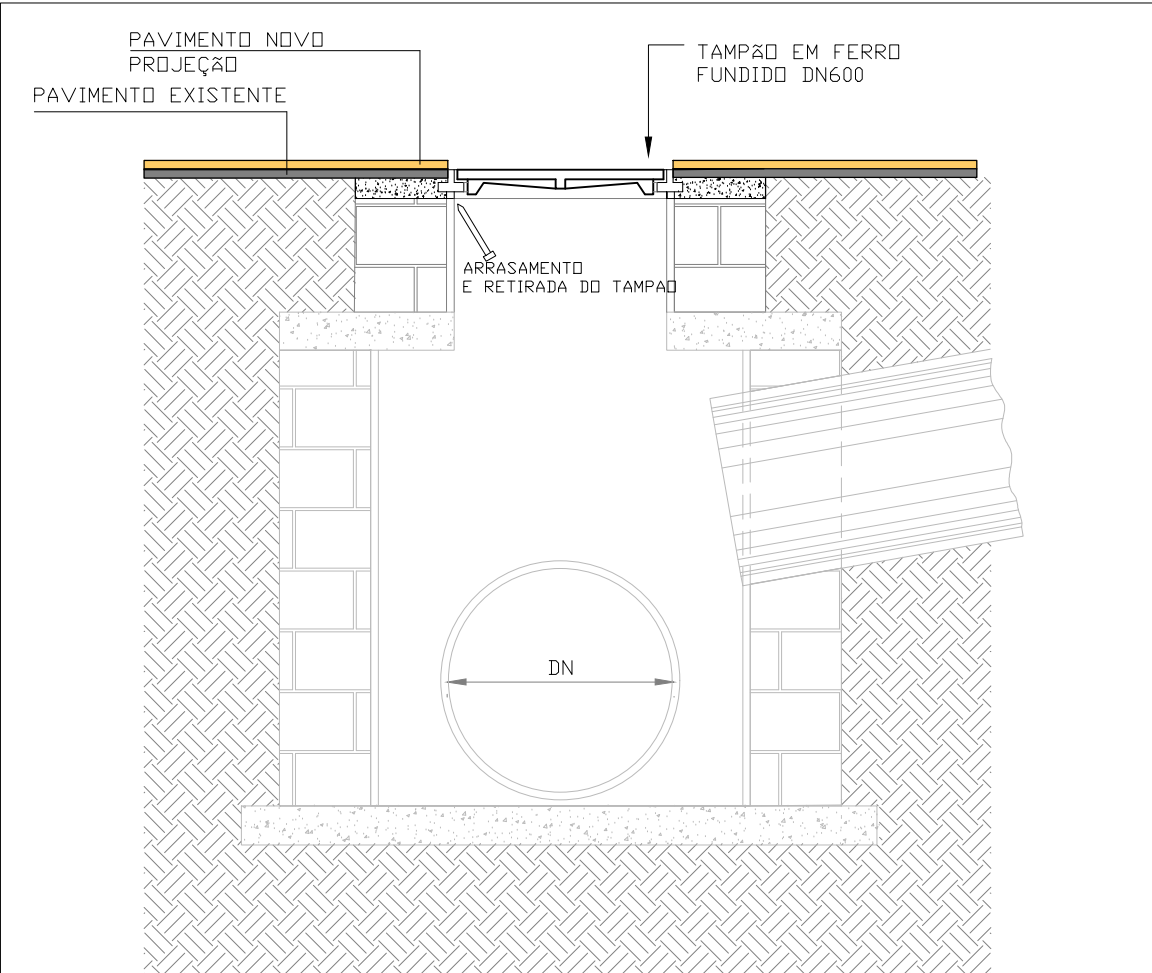

SITUAÇÃO APÓS RECAPEAMENTO - ANTES DO LEVANTAMENTO DO NÍVEL DA TAMPA DO PV

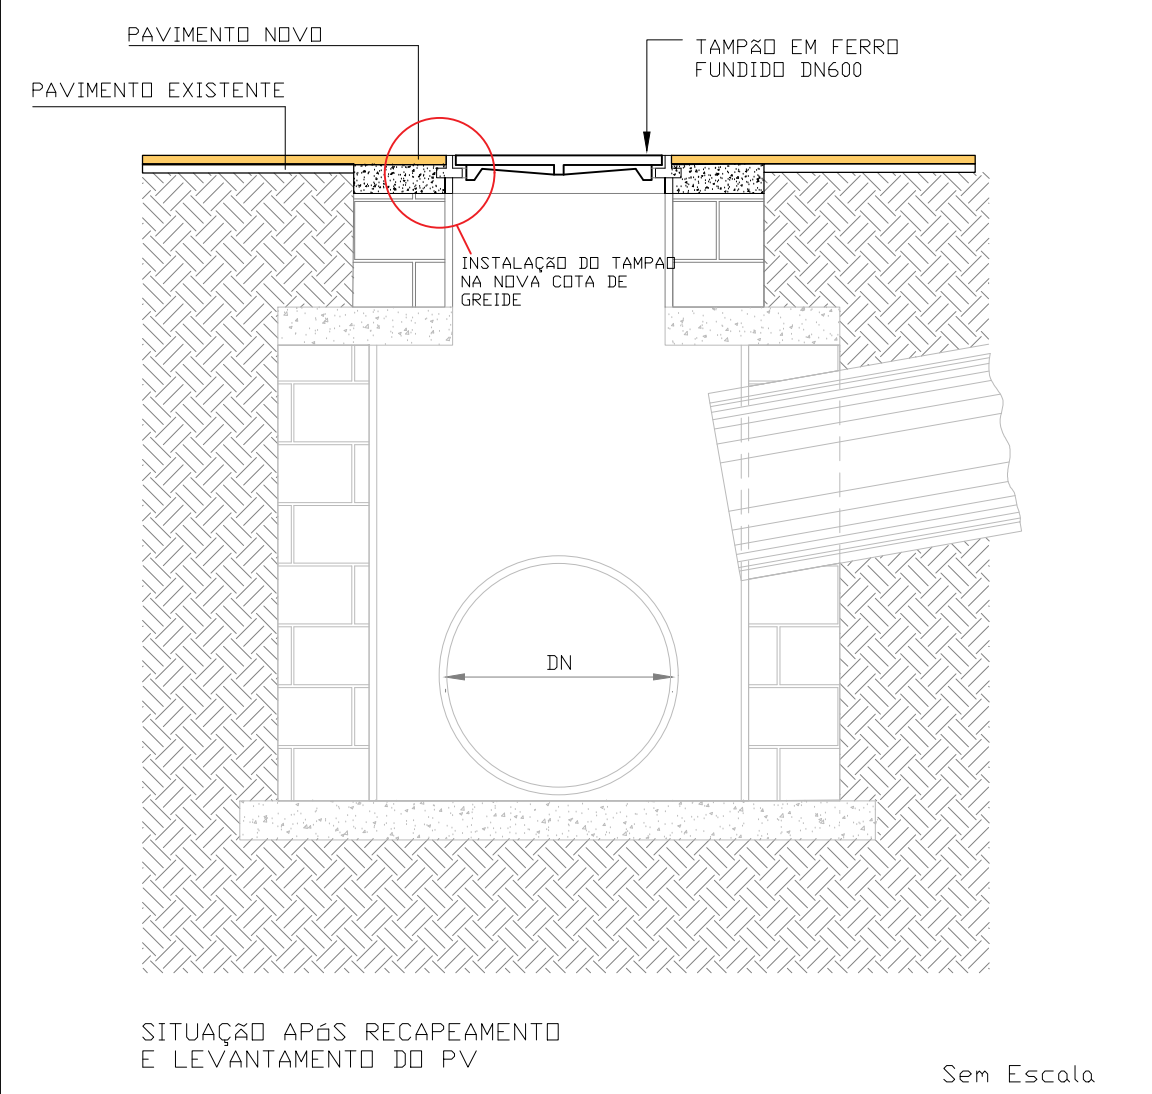

SITUAÇÃO APÓS RECAPEAMENTO E LEVANTAMENTO DO PV

Sem Escala

- SEQUENCIA DOS SERVIÇOS
- 1 - ARRASAR A BASE DE CONCRETO PRESA AO TAMPAO
 - 2 - REMOVER O TAMPAO
 - 3 - EXECUTAR NOVA BASE PARA INSTALAÇÃO DO TAMPAO NO NOVO NÍVEL
 - 4 - REUTILIZAR O TAMPAO, INSTALANDO NO NÍVEL DO PAVIMENTO APÓS O RECAPEAMENTO

ASSINATURA APROVADO - PAULO VAZQUEZ PNG

	PREFEITURA MUNICIPAL DE HORTOLÂNDIA	ADMINISTRAÇÃO ÂNGELO PERUGINI 2021-2024	
COORDENAÇÃO: SÉRGIO MARASCO TORRECILLAS - SECRETÁRIO MUNICIPAL DE OBRAS			
COORDENAÇÃO TÉCNICA: PAULO ANTONIO GUERINO VAZQUEZ - DIRETOR DE PROJETOS E ORÇAMENTOS			
OBJETO: PROJETO DE RECAPEAMENTO DE VIAS PÚBLICAS			
LOCAL: PG. DOS PINHEIROS E J.D. SANTO ANDRÉ			
TÍTULO: GEOMETRIA DAS VIAS			
AUTOR DO PROJETO: ENG. GLAYTON FLÁVIO BERGO	CADENÇA: 0000435090	REVISÃO: 2802720201300403	FOFHA: 03/03
DESENHOS: INICIAIS	REVISÃO: X	PROCESO: X	DATA: 15 / FEVEREIRO / 2021