


PLANTA GERAL DE LOCALIZAÇÃO
ESCALA 1:20.000

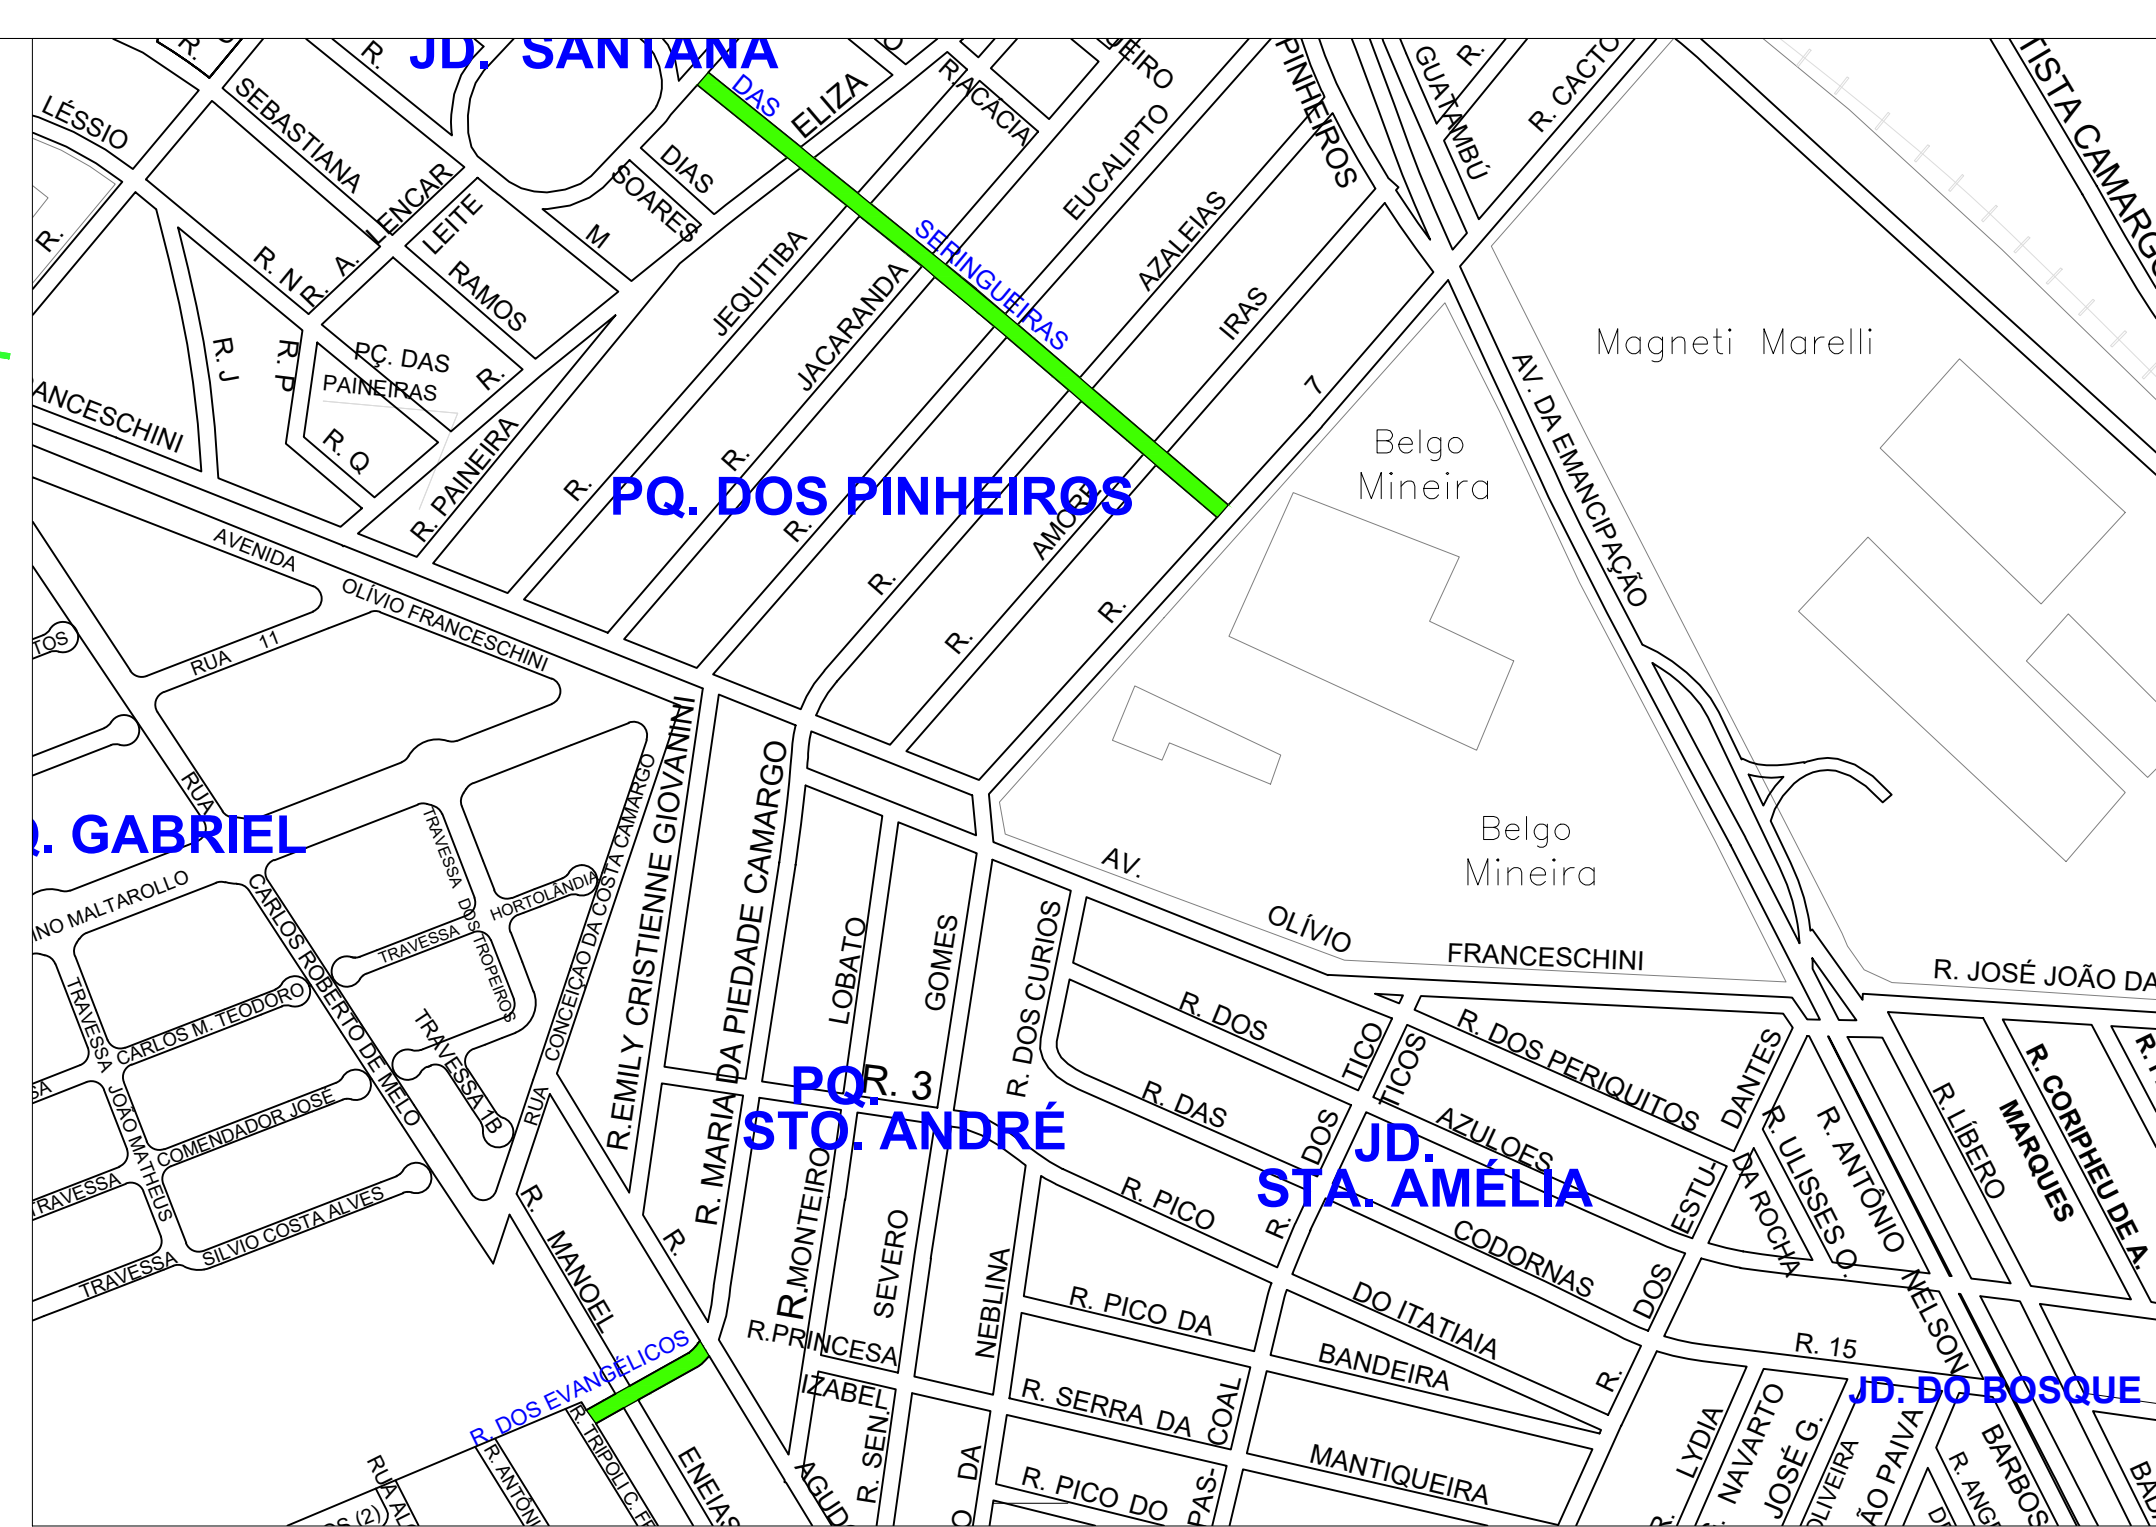

PARQUE SANTO ANDRÉ E PARQUE DOS PINHEIROS - HORTOLÂNDIA
ESCALA 1:5.000

À EXECUTAR

Arg. Paulo Vasques
CAU 033891-0
PROF. Responsável
APROVADO
PREFEITURA MUNICIPAL DE HORTOLÂNDIA
SBCSU - Departamento de Projetos e Aprovação

		PREFEITURA MUNICIPAL DE HORTOLÂNDIA		ADMINISTRAÇÃO ÂNGELO PERUGINI 2021-2024	
COORDENAÇÃO: SÉRGIO MARASCO TORRECILLAS - SECRETÁRIO MUNICIPAL DE OBRAS					
COORDENAÇÃO TÉCNICA: PAULO ANTONIO GUERINO VASQUES - DIRETOR DE PROJETOS E ORÇAMENTOS					
OBJETIVO: PROJETO DE RECAPAMENTO DE VIAS PÚBLICAS					
LOCAL: PQ. DOS PINHEIROS E JD. SANTO ANDRÉ					
TÍTULO: PLANTA DE LOCALIZAÇÃO					
AUTOR DO PROJETO: ENG. GLAYTON FLÁVIO BERIGO		CAVADOR: 009463590	REVISOR: 2802723001300403	FOLHA: 01/03	
ESCALAS:	DESENHADO: X	REVISADO: X	PROCESSO: X	DATA: 15 / FEVEREIRO / 2021	
INDICAÇÕES:					