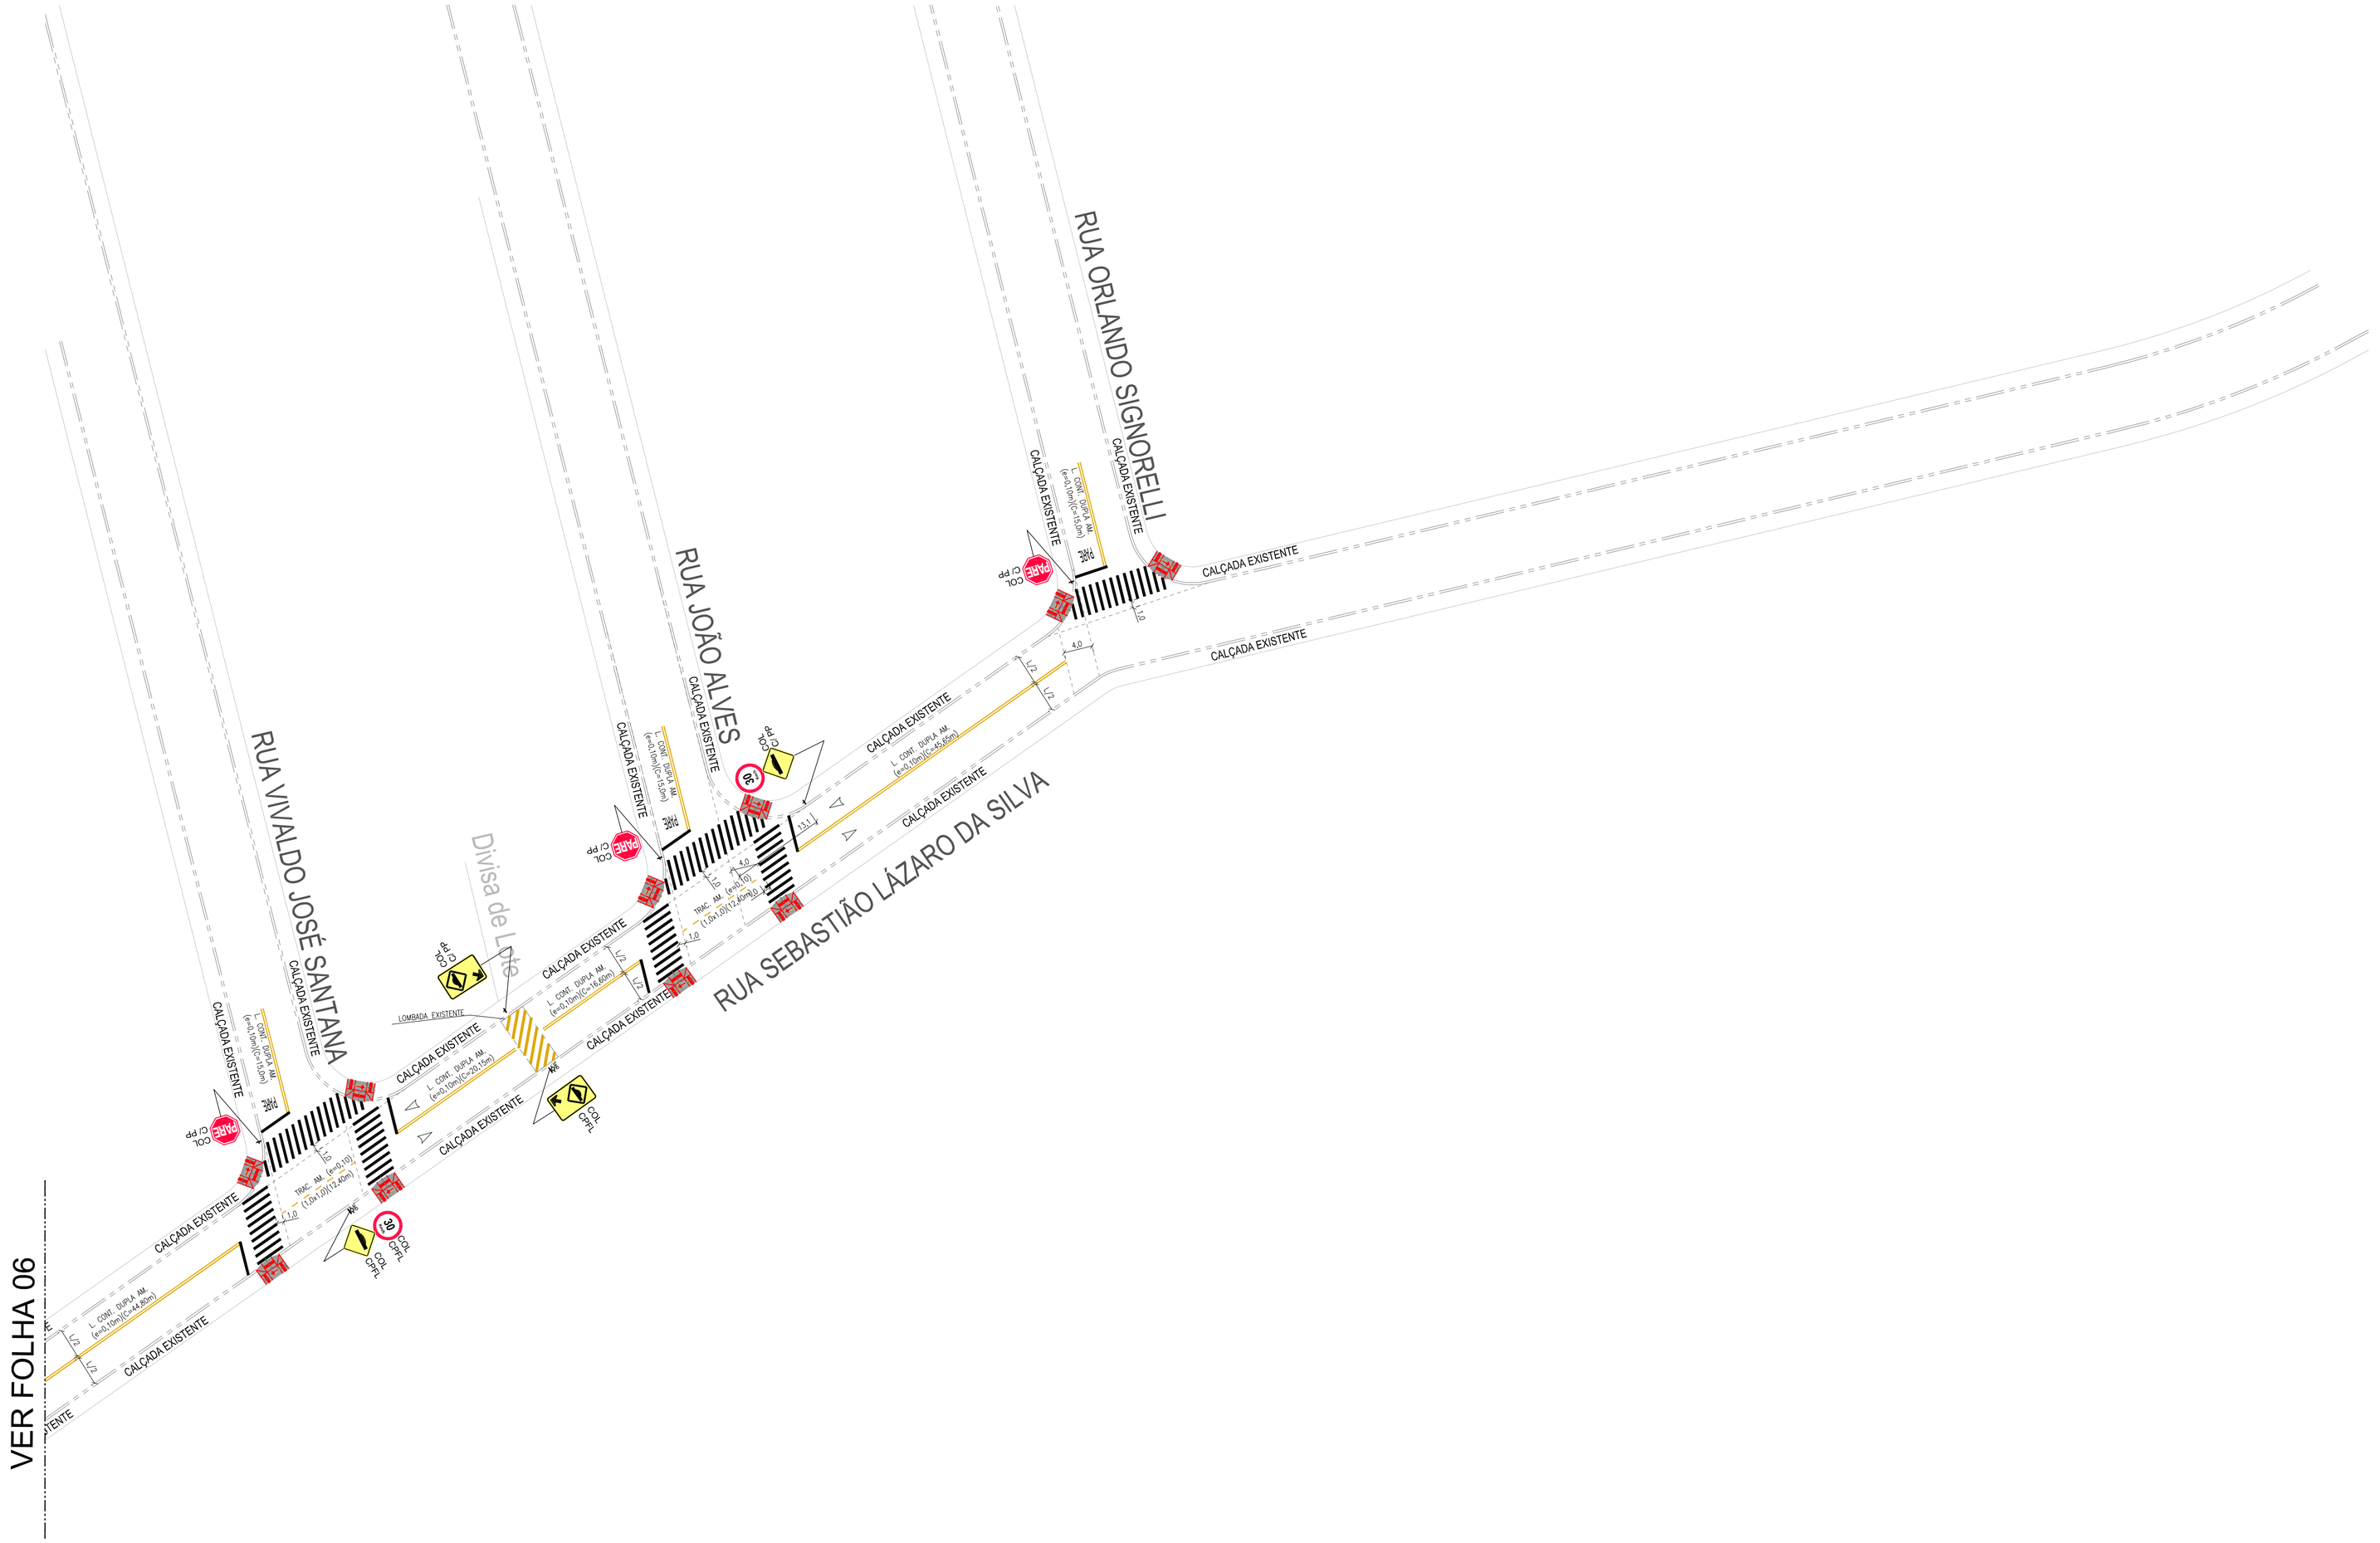
RUA JOÃO ALVES
RUA VIVALDO JOSÉ SANTANA
RUA ORLANDO SIGNORELLI
RUA SEBASTIÃO LÁZARO DA SILVA
Divisa de Lote
CALÇADA EXISTENTE
L. CONT. DUPLA AM (e=0,10m)(C=15,0m)
L. CONT. DUPLA AM (e=0,10m)(C=43,65m)
L. CONT. DUPLA AM (e=0,10m)(C=11,0m)
L. CONT. DUPLA AM (e=0,10m)(C=20,15m)
L. CONT. DUPLA AM (e=0,10m)(C=16,65m)
L. CONT. DUPLA AM (e=0,10m)(C=44,85m)
TRAC. AM. (R=0,10) (1,5A1,2)(12,60m)
TRAC. AM. (R=0,10) (1,5A1,2)(12,60m)
LOMBADA EXISTENTE
COL. CPFL
COL. CPFL
COL. CPFL
COL. CPFL
COL. CPFL
COL. CPFL
COL. CPFL
COL. CPFL
R-19
R-19
R-19
R-19
A-32
A-32
A-32
A-32
A-32
A-32
A-32
A-32
4,0
3,0
3,0
3